


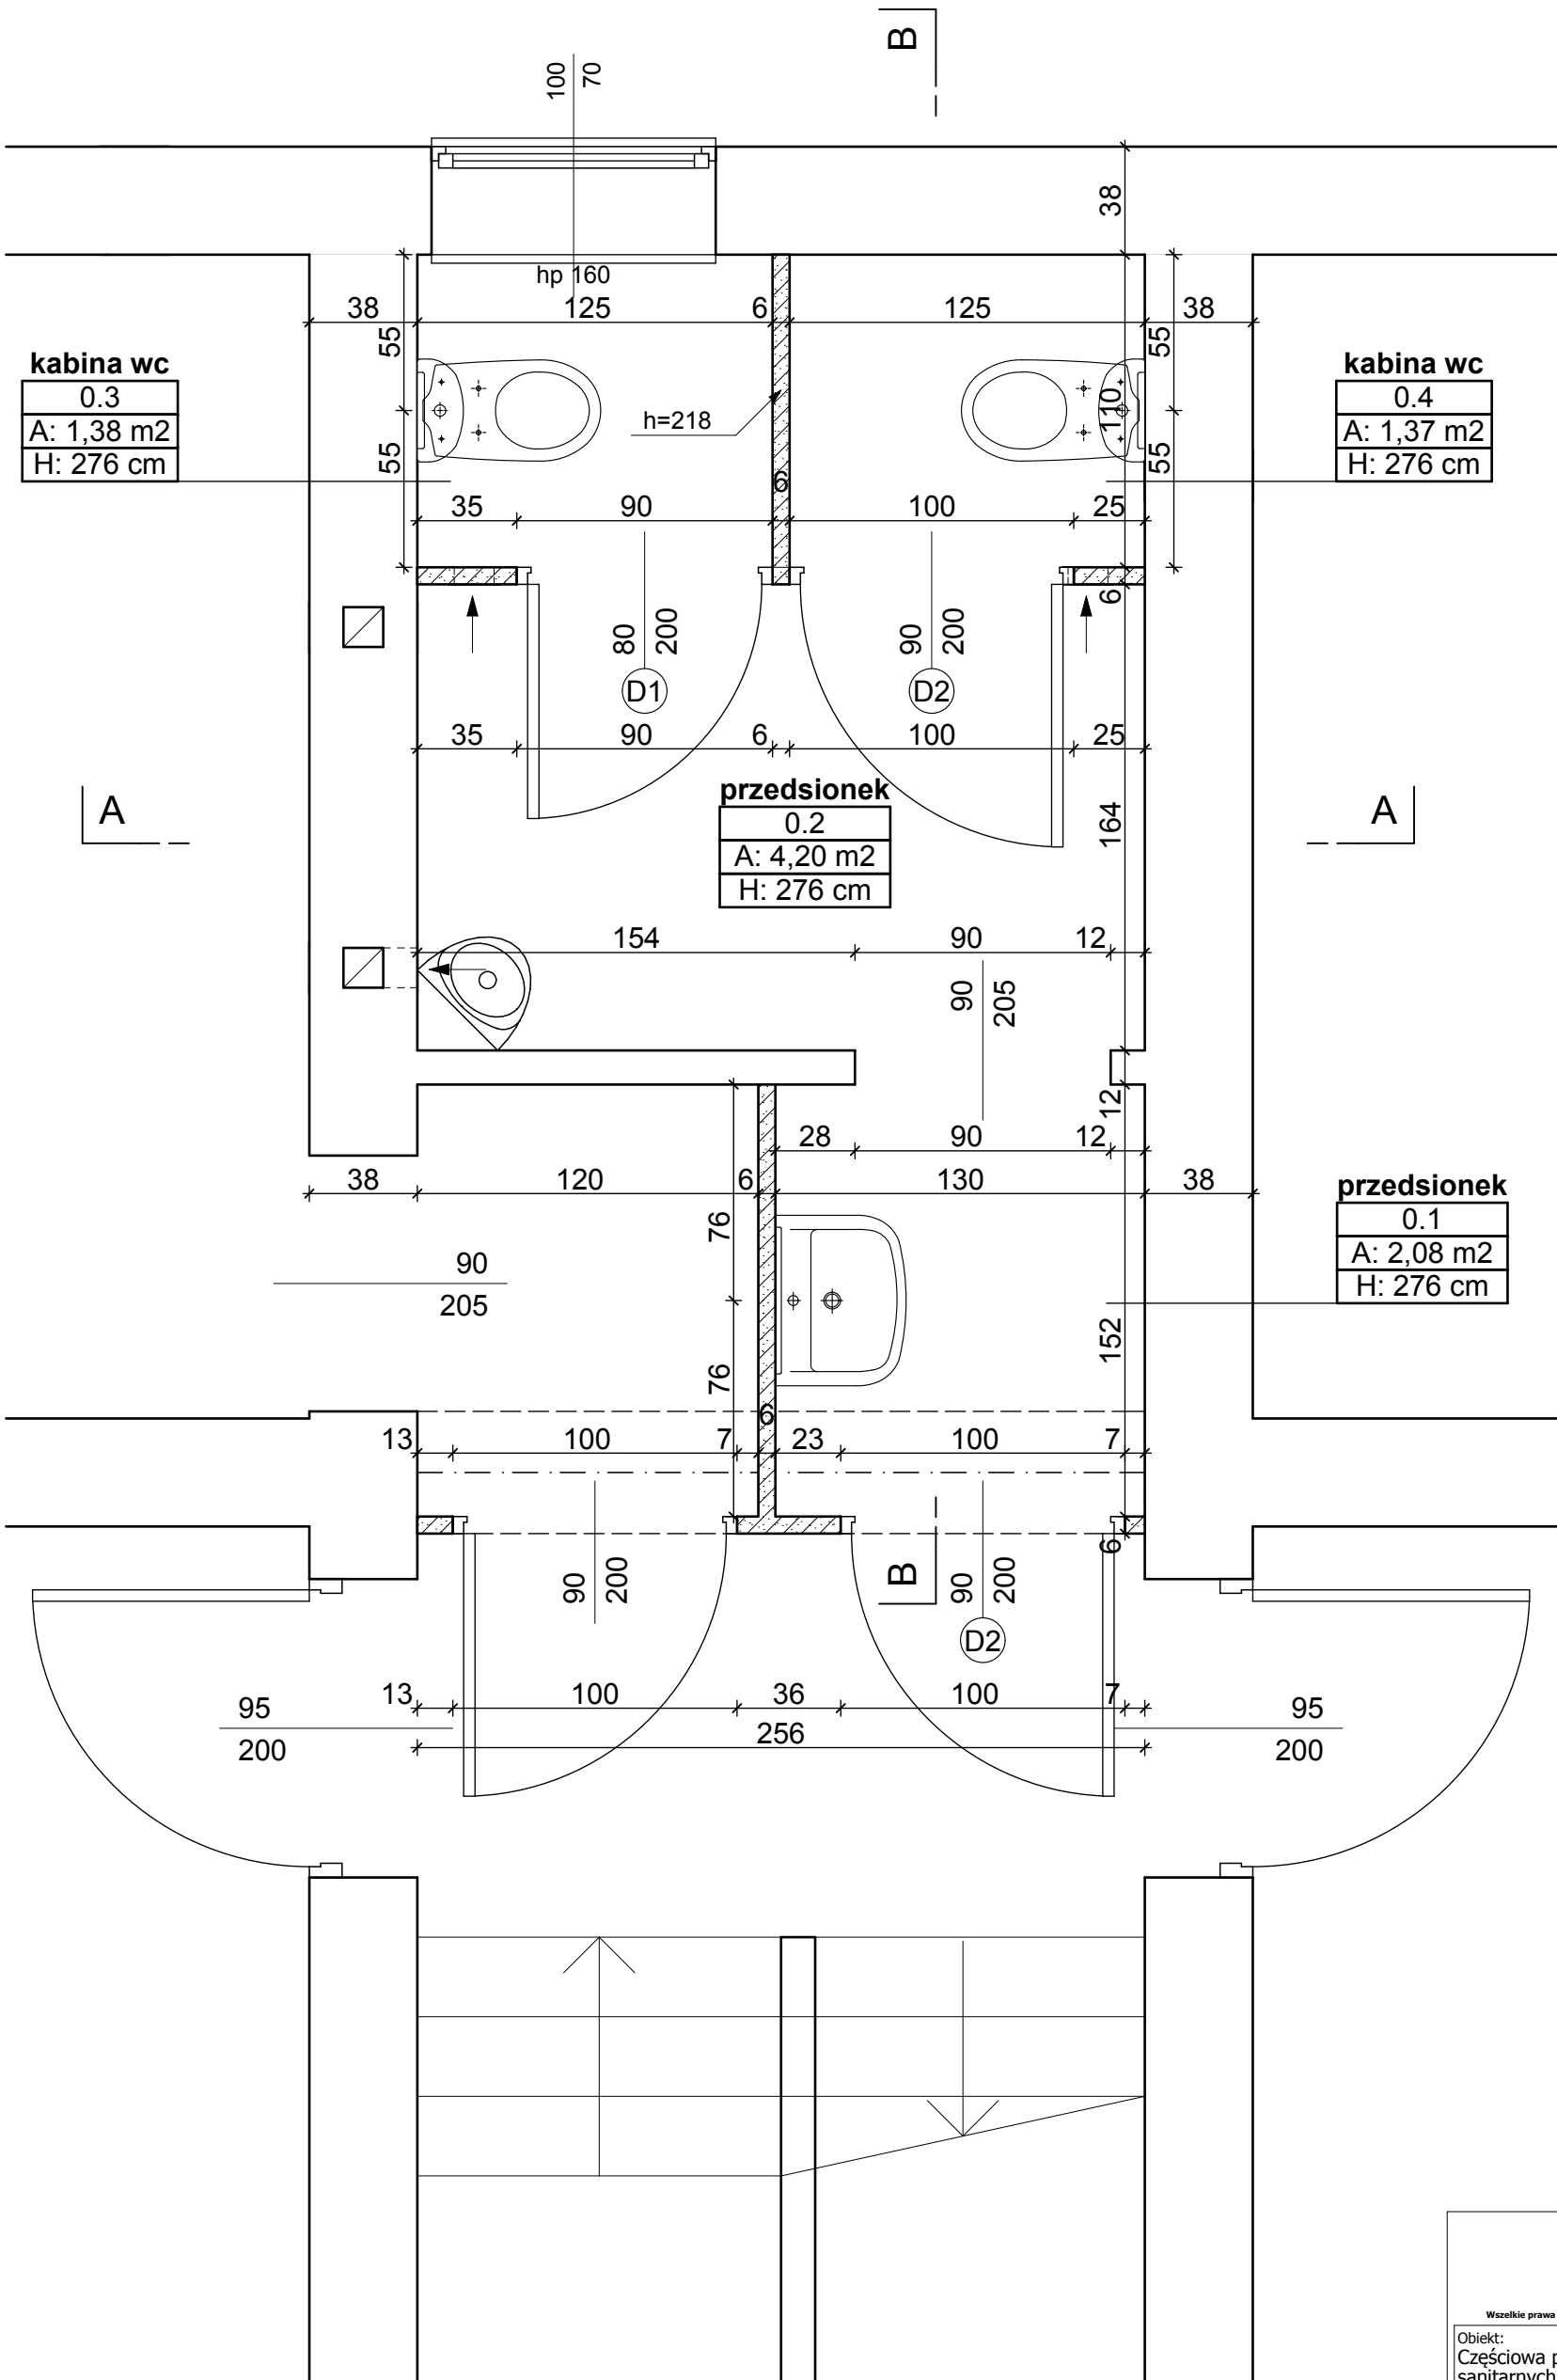

Zestawienie pomieszczeń		
Nr.	Pomieszczenie	Zmierzona Powierzchnia
0.1	przedsionek	2,08 m ²
0.2	przedsionek	4,20 m ²
0.3	kabina wc	1,38 m ²
0.4	kabina wc	1,37 m ²
Razem		9,03 m²

 ściana z bloczków gazobetonowych

Obiekt:
Częściowa przebudowa pomieszczeń węzłów sanitarnych w budynku Dzielnicowego Domu Ludowego Białobrzegi

Adres:
38-400 Krosno, ul. M. Koprenika, działka nr ew. 1775 obręb ew. Białobrzegi nr 0004

Inwestor:
Gmina Krosno
38-400 Krosno, ul. Lwowska 28a

Projektant:
mgr inż. arch. PAWEŁ PUDEŁKO
nr upr. Rz/A-12/04

mgr inż. arch. PIOTR PUDEŁKO

mgr inż. arch. BARTOSZ SOBAŃSKI

Podpis:

PAWEŁ PUDEŁKO
38-400 Krosno
ul. Tkacka 28
NIP: 684 209 09 98
email: grupa_box@wp.pl
tel: 696 691 636

GRUPA BOX
ARCHITEKTURA

Wszelkie prawa autorskie zastrzeżone. Reprodukacja bez zgody autorów zabroniona. Podstawa prawna: Ustawa z dnia 04-02-1994. Dz.U.Nr poz. 83 z dnia 23-02-1994

Treść rysunku:
RZUT PARTERU

Stadium:
PROJEKT WYKONAWCZY

Branża:
ARCHITEKTURA

Data:
maj 2014r.

Skala:
1:25

Nr rysunku:
A - 03