
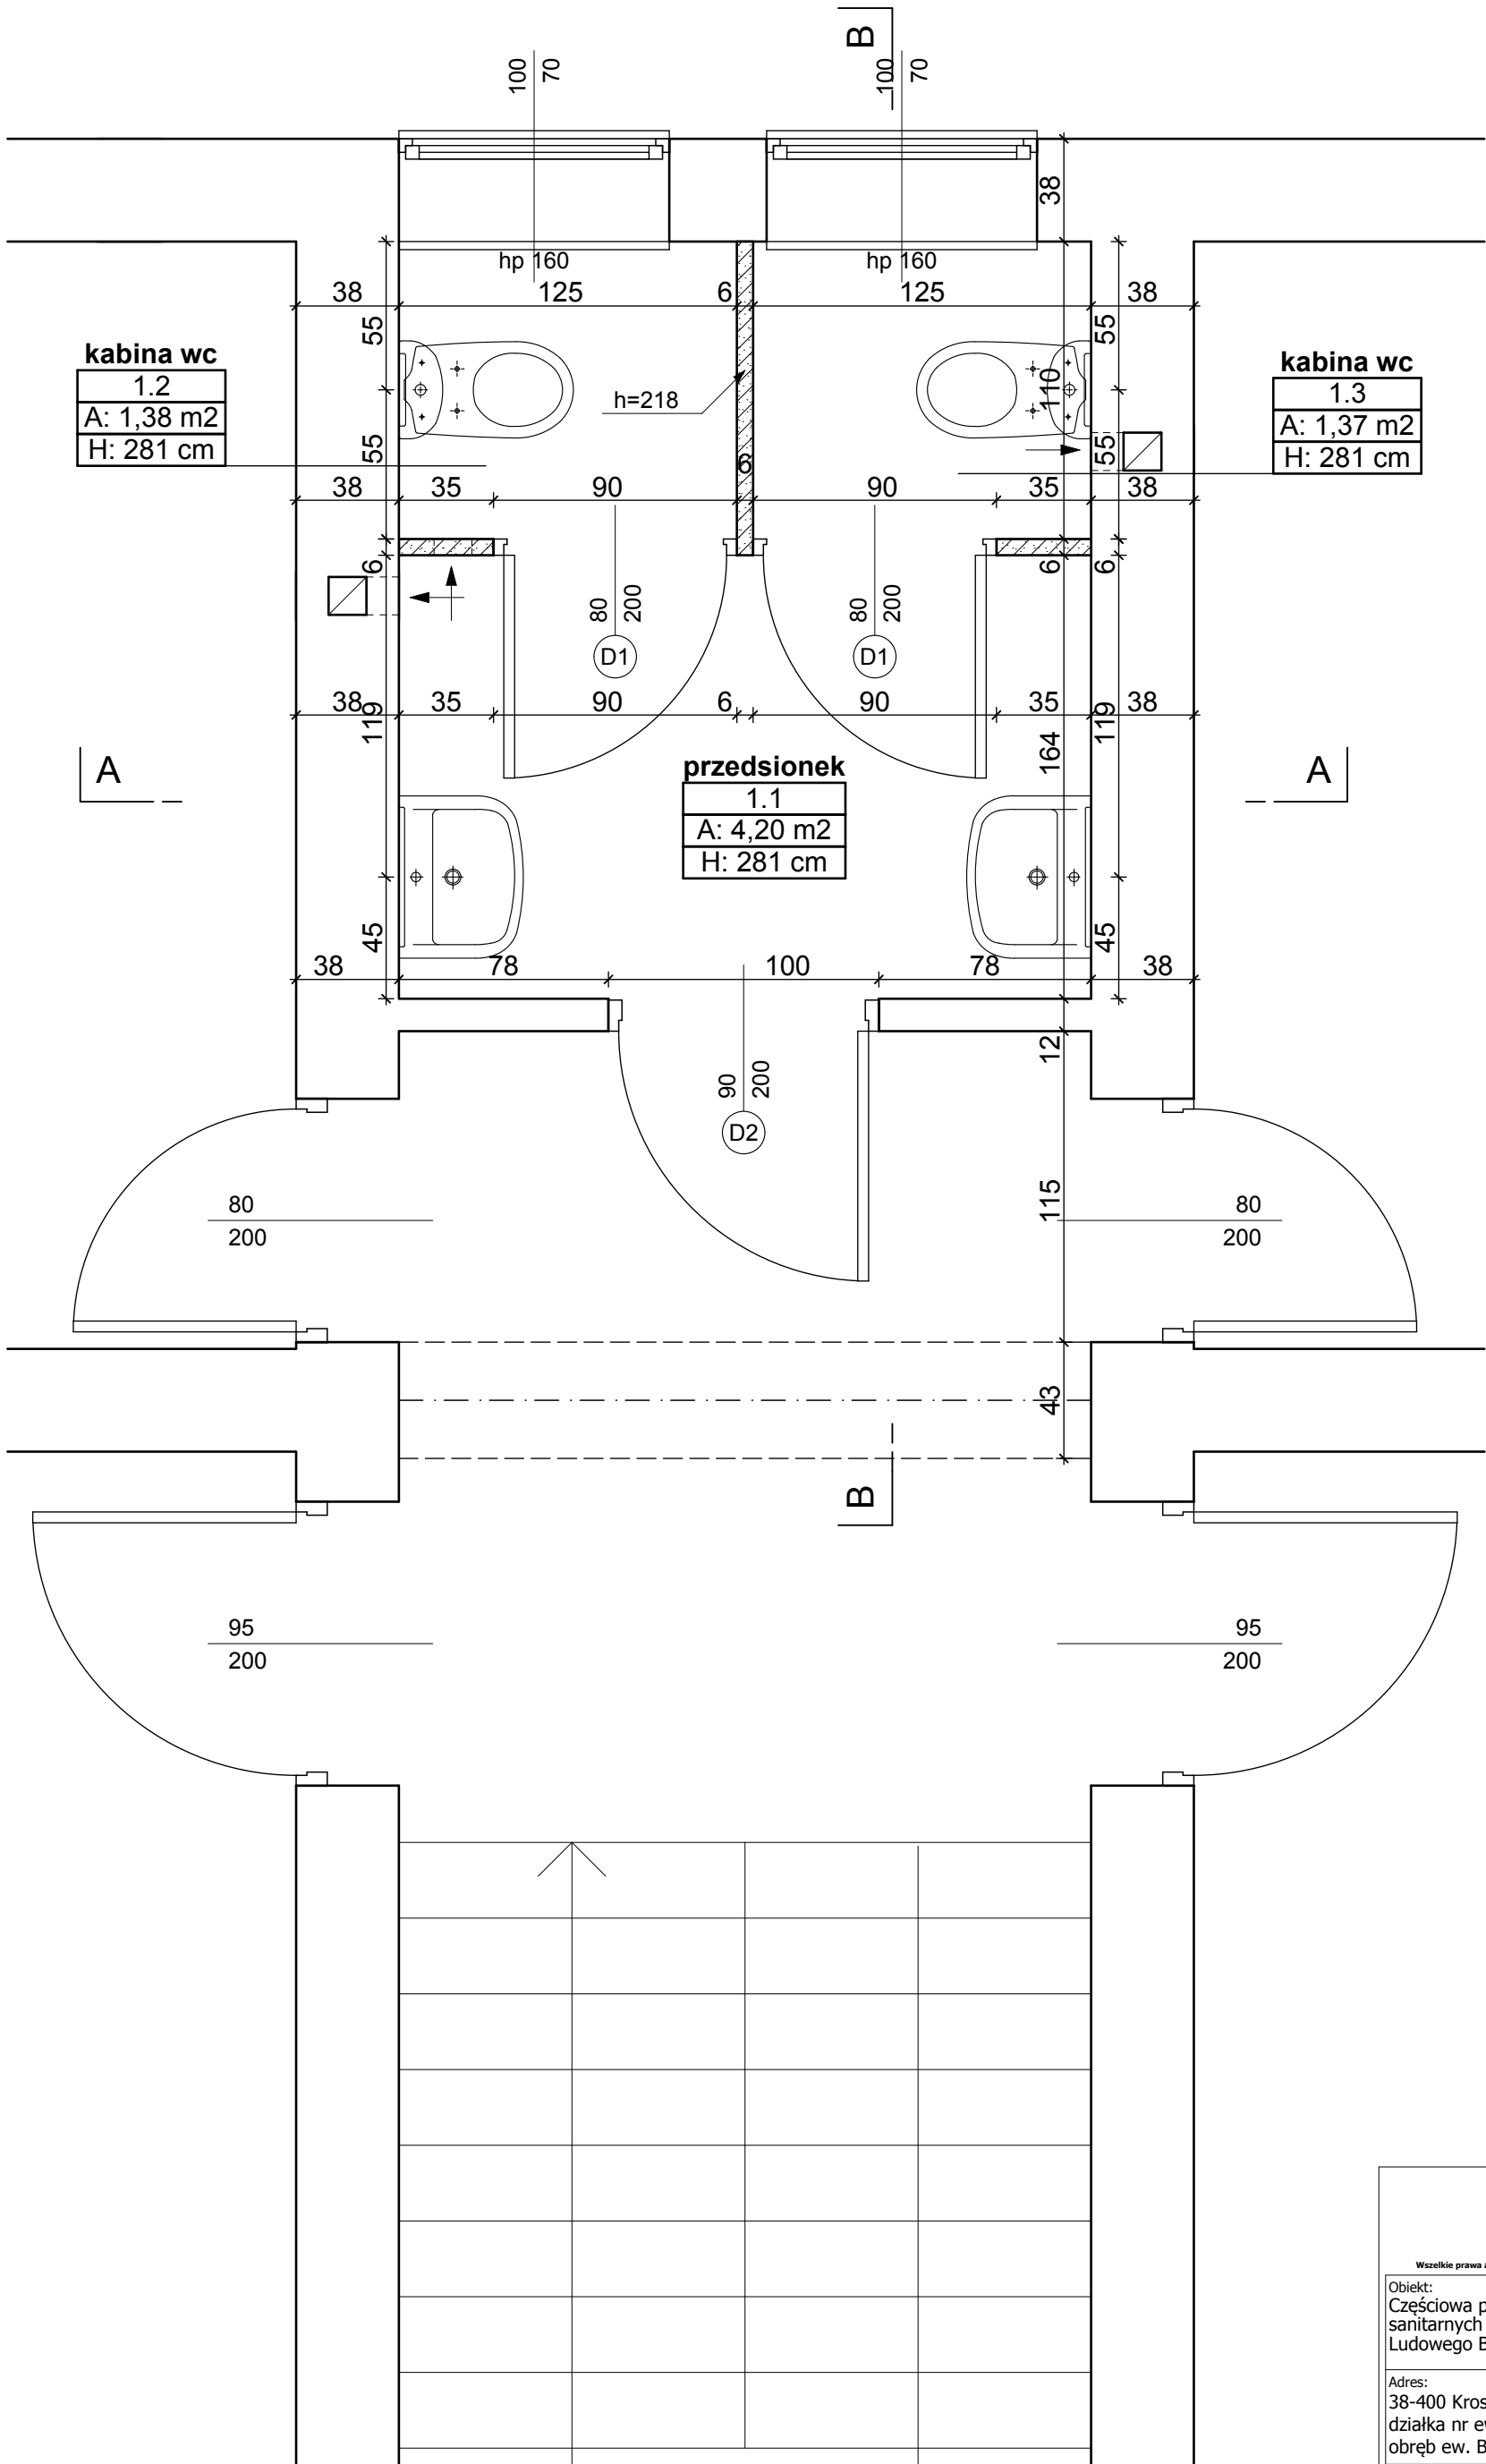


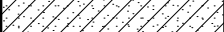

Zestawienie pomieszczeń		
Nr.	Pomieszczenie	Zmierzona Powierzchnia
1.1	przedsionek	4,20 m ²
1.2	kabina wc	1,37 m ²
1.3	kabina wc	1,38 m ²
Razem		6.95 m²

 ściana z bloczków gazobetonowych

PAWEŁ PUDEŁKO 38-400 Krosno ul. Tkacka 28 NIP: 684 209 09 98 email: grupa_box@wp.pl tel: 696 691 636 GRUPA BOX ARCHITEKTURA		
Wszelkie prawa autorskie zastrzeżone. Reprodukacja bez zgody autorów zabroniona. Podstawa prawna: Ustawa z dnia 04-02-1994. Dz.U.Nr poz. 83 z dnia 23-02-1994 Obiekt: Częściowa przebudowa pomieszczeń węzłów sanitarnych w budynku Dzielnicowego Domu Ludowego Białobrzegi Adres: 38-400 Krosno, ul. M. Koprenika, działka nr ew. 1775 obwód ew. Białobrzegi nr 0004 Inwestor: Gmina Krosno 38-400 Krosno, ul. Lwowska 28a		
Projektant: mgr inż. arch. PAWEŁ PUDEŁKO nr upr. Rz/A-12/04 mgr inż. arch. PIOTR PUDEŁKO mgr inż. arch. BARTOSZ SOBAŃSKI		Treść rysunku: RZUT PIĘTRA
Stadium: PROJEKT BUDOWLANY		Branża: ARCHITEKTURA
Data: maj 2014r.	Skala: 1:25	Nr rysunku: A - 04