


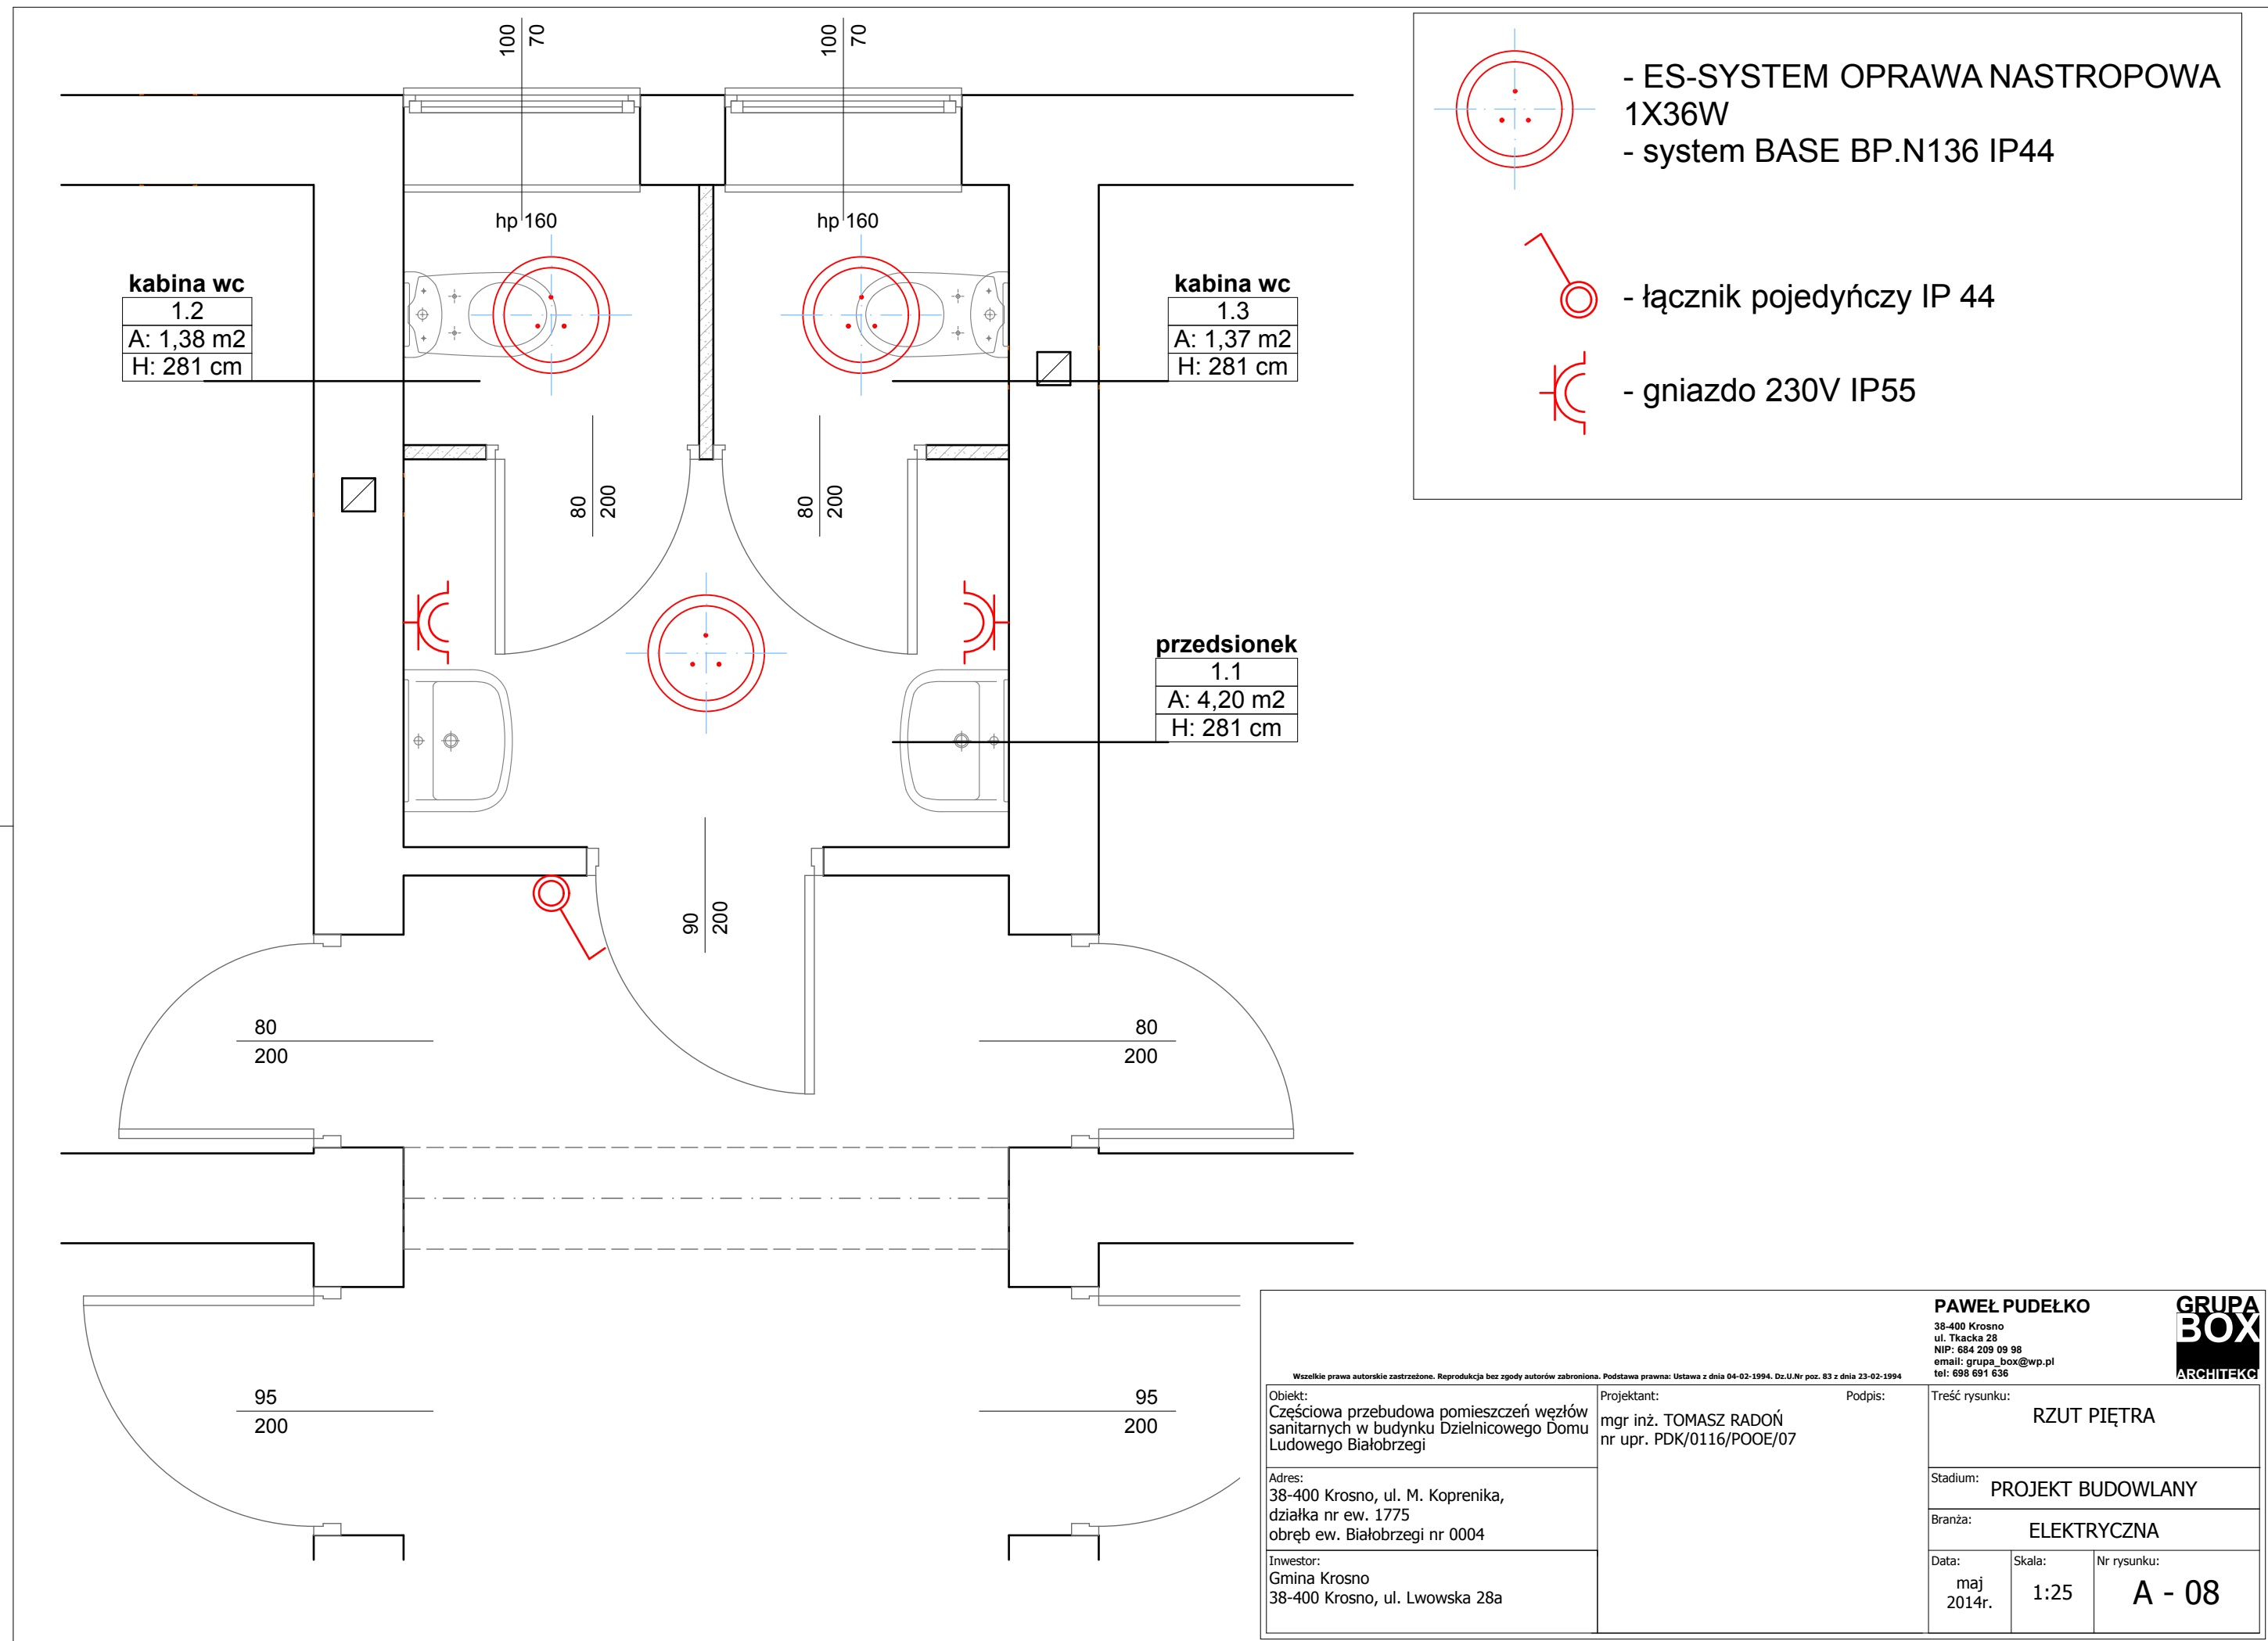

Wszelkie prawa autorskie zastrzeżone. Reprodukacja bez zgody autorów zabroniona. Podstawa prawna: Ustawa z dnia 04-02-1994. Dz.U.Nr poz. 83 z dnia 23-02-1994			PAWEŁ PUDEŁKO 38-400 Krosno ul. Tkacka 28 NIP: 684 209 09 98 email: grupa_box@wp.pl tel: 698 691 636			GRUPA BOX ARCHITEKCI	
Obiekt: Częściowa przebudowa pomieszczeń węzłów sanitarnych w budynku Dzielnicowego Domu Ludowego Białobrzegi		Projektant: mgr inż. TOMASZ RADOŃ nr upr. PDK/0116/POOE/07		Podpis:		Treść rysunku: RZUT PIĘTRA	
Adres: 38-400 Krosno, ul. M. Koprenika, działka nr ew. 1775 obręb ew. Białobrzegi nr 0004						Stadium: PROJEKT BUDOWLANY	
Inwestor: Gmina Krosno 38-400 Krosno, ul. Lwowska 28a						Branża: ELEKTRYCZNA	
				Data: maj 2014r.		Skala: 1:25	Nr rysunku: A - 08