


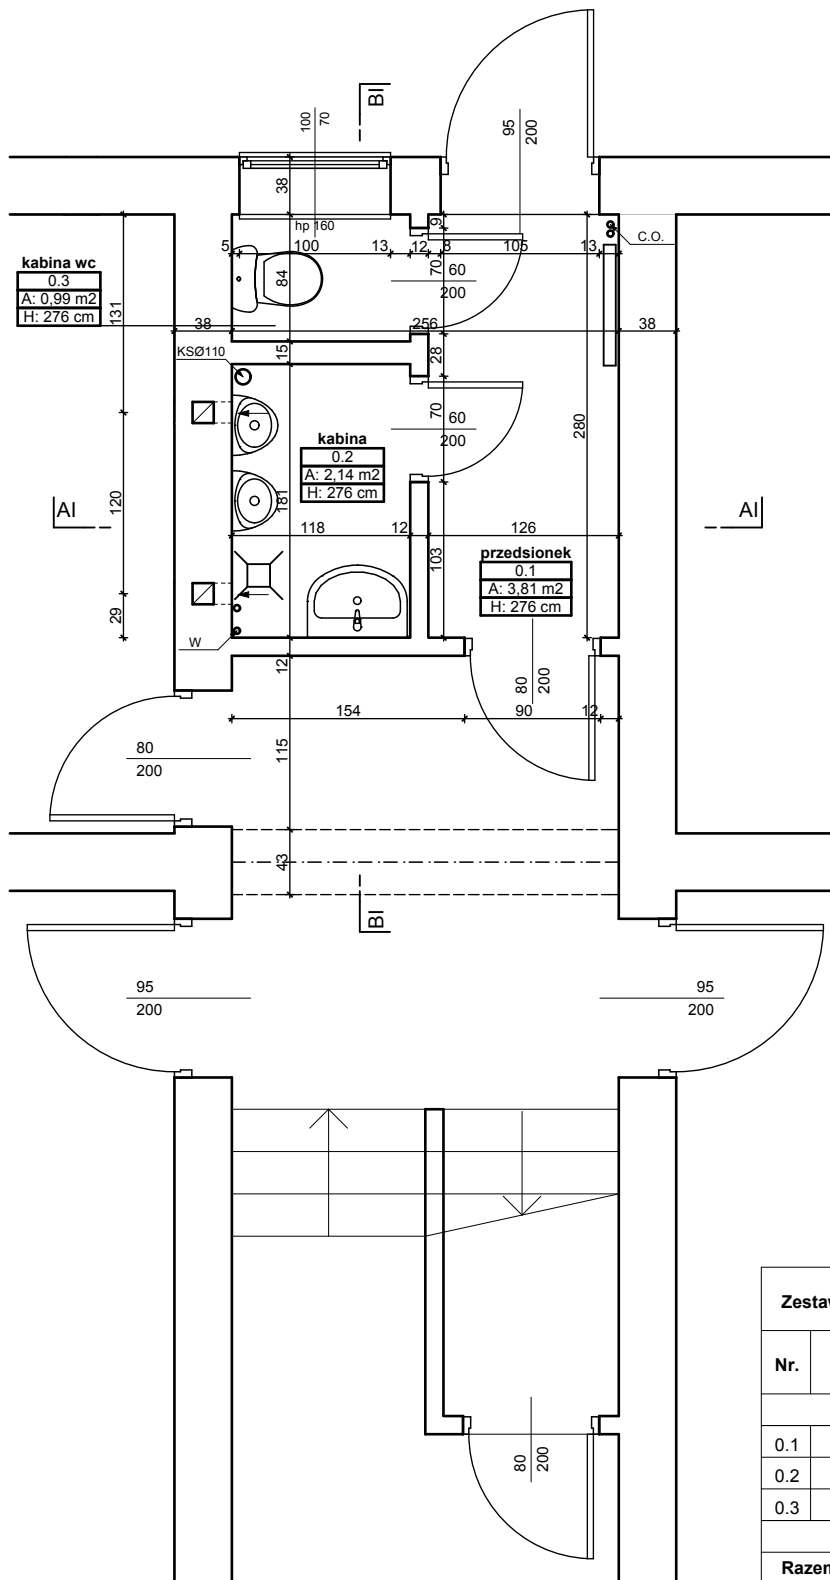

Zestawienie pomieszczeń		
Nr.	Pomieszczenie	Zmierzona Powierzchnia
0.1	przedsionek	3,81 m ²
0.2	kabina	2,14 m ²
0.3	kabina wc	0,99 m ²
Razem		6,94 m ²

Obiekt: Częściowa przebudowa pomieszczeń węzłów sanitarnych w budynku Dzielnicowego Domu Ludowego Białobrzegi Adres: 38-400 Krosno, ul. M. Koprenika, działka nr ew. 1775 obręb ew. Białobrzegi nr 0004 Inwestor: Gmina Krosno 38-400 Krosno, ul. Lwowska 28a		Projektant: mgr inż. arch. PAWEŁ PUDEŁKO nr upr. Rz/A-12/04 mgr inż. arch. PIOTR PUDEŁKO mgr inż. arch. BARTOSZ SOBAŃSKI	Podpis: Trześć rysunku: RZUT PARTERU Stadium: Branża: ARCHITEKTURA Data: maj 2014r. Skala: 1:50 Nr rysunku: AI - 01
--	--	---	---

PAWEŁ PUDEŁKO

38-400 Krosno
ul. Tkacka 28
NIP: 684 209 09 98
email: grupa_box@wp.pl
tel: 698 691 636

GRUPA BOX
ARCHITEKCI

Wszelkie prawa autorskie zastrzeżone. Reprodukacja bez zgody autorów zabroniona. Podstawa prawna: Ustawa z dnia 04-02-1994. Dz.U.Nr poz. 83 z dnia 23-02-1994