


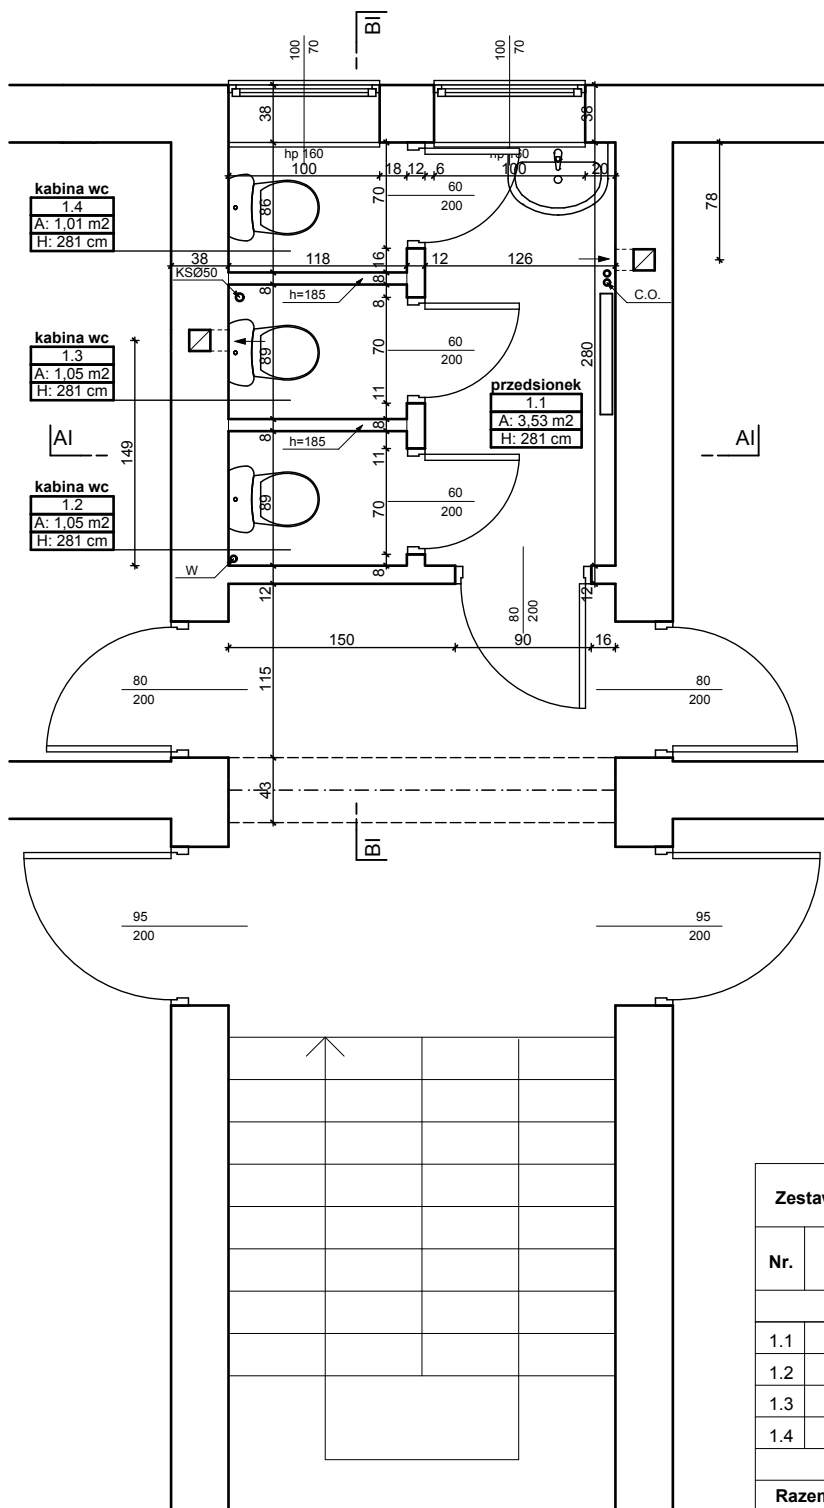

Zestawienie pomieszczeń

Nr.	Pomieszczenie	Zmierzona Powierzchnia
1.1	przedsionek	3,53 m ²
1.2	kabina wc	1,05 m ²
1.3	kabina wc	1,05 m ²
1.4	kabina wc	1,01 m ²
Razem		6,64 m ²

PAWEŁ PUDEŁKO

38-400 Krosno
ul. Tkacka 28
NIP: 684 209 09 98
email: grupa_box@wp.pl
tel: 698 691 636

GRUPA BOX
ARCHITEKTURA

Wszelkie prawa autorskie zastrzeżone. Reprodukacja bez zgody autorów zabroniona. Podstawa prawna: Ustawa z dnia 04-02-1994. Dz.U.Nr poz. 83 z dnia 23-02-1994

Obiekt:
Częściowa przebudowa pomieszczeń węzłów sanitarnych w budynku Dzielnicy Domu Ludowego Białobrzegi

Adres:
38-400 Krosno, ul. M. Koprenika, działka nr ew. 1775 obręb ew. Białobrzegi nr 0004

Inwestor:
Gmina Krosno
38-400 Krosno, ul. Lwowska 28a

Projektant:
mgr inż. arch. PAWEŁ PUDEŁKO
nr upr. Rz/A-12/04
mgr inż. arch. PIOTR PUDEŁKO
mgr inż. arch. BARTOSZ SOBAŃSKI

Podpis:

Treść rysunku:

RZUT PIĘTRA

Stadium:

Branża:

ARCHITEKTURA

Data:

maj
2014r.

Skala:

1:50

Nr rysunku:

AI - 02