



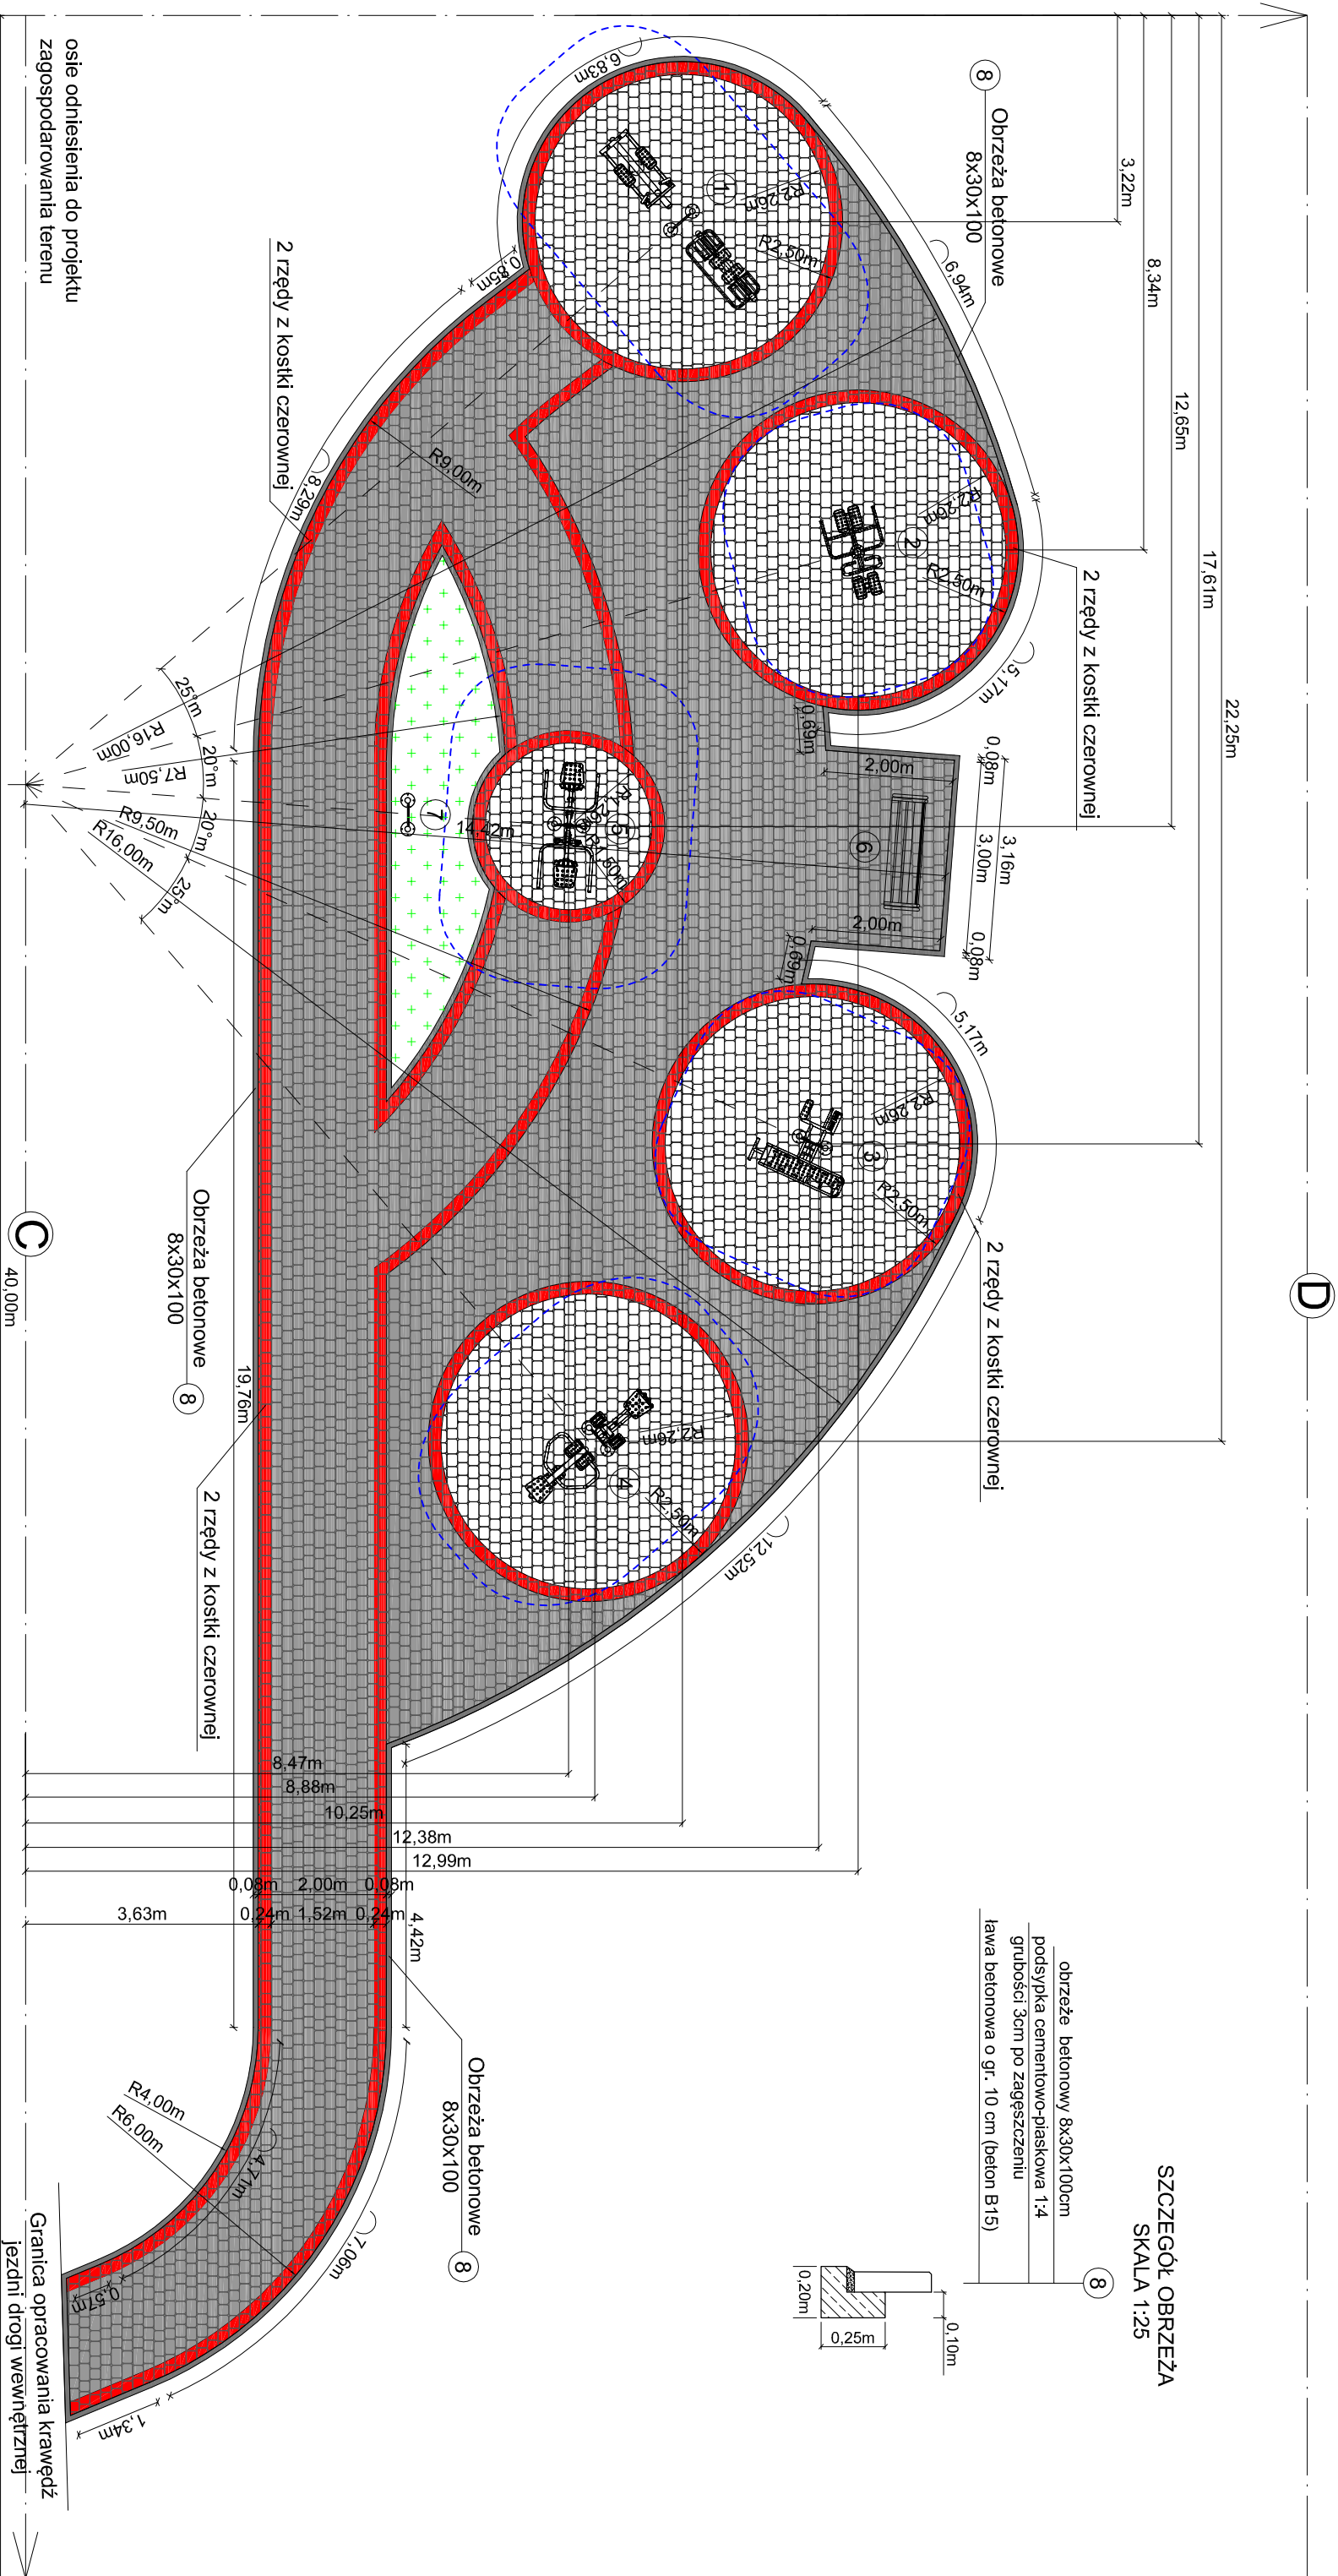

SZCZEGÓŁ OBRZEŻA  
SKALA 1:25

- 8
- obrzeże betonowy 8x30x100cm
  - podsyпка cementowo-piaskowa 1:4
  - grubość 3cm po zagęszczeniu
  - ława betonowa o gr. 10 cm (beton B15)

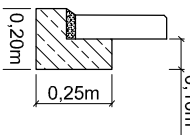


A

osię odniesienia do projektu  
zagospodarowania terenu

UWAGA:

1. Dopuszcza się zmiękanie kształtu i kolorystyki powierzchni utwardzonej - każdą zmiękaną należy uzgodnić z Inwestorem.
2. Wyznaczone strefy bezpieczeństwa dotyczą wybranych urządzeń firmy STARMAX
3. Przedstawione w dokumentacji projektowej urządzenia techniczne, wyroby i materiały ze wskazaniem producenta należy traktować jako przykładowe, ze względu na zasady Ustawy Prawo Zamówień Publicznych, zwłaszcza art. 29 tej Ustawy. Oznacza to, że Wykonawca może zaproponować innych producentów dla urządzeń, wyrobów i materiałów określonych w projekcie, z zachowaniem odpowiednich równoważnych parametrów technicznych ww. urządzeń, wyrobów i materiałów pozwalających osiągnąć oczekiwaną funkcjonalności całego układu będącego przedmiotem projektu. Wykonawca zobligowany jest do uzyskania wszelkich ewentualnie wymaganych uzgodnień.

LEGENDA:

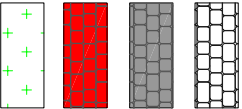

- nawierzchnia utwardzona z kostki brukowej typu Nostaltit gr. 6 - gładka
- nawierzchnia utwardzona z kostki brukowej typu Nostaltit gr. 6 - szara
- nawierzchnia utwardzona z kostki brukowej typu Nostaltit gr. 6 - czerwona
- zieleni
- strefa bezpieczeństwa wg zaleceń producenta

B

|                       |   |
|-----------------------|---|
| JEDNOSTKA PROJEKTOWA: | USŁUGI PROJEKTOWE I NADZÓR BUDOWLANY<br>mgr inż. Piotr Kustron<br>ul. Sikorskiego 16A/56, 38-400 Krosno<br>tel: 608 443 858, piotr.kustron@vp.pl |
| OBIEKT:               | Budowa siłowni Fitness - obiektów małej architektury oraz utwardzenie terenu części działek nr ewid. 12/17/1 i 178/1 w Krośnie                   |
| INWESTOR:             | Gmina Miasto Krosno<br>ul. Lwowska 28a, 38-400 Krosno                                                                                            |
| LOKALIZACJA:          | woj. podkarpackie, miasto Krosno, obszar Śródmieście, działki nr ewid. 12/17/1, 178/1                                                            |
| NAZWA PROJEKTU:       | Usytuowanie urządzeń na utwardzonym placu   |
| RYSUNKU:              | mgr inż. arch. Magdalena Krężalik-Majdak<br>(branża architektura)                                                                                |
| PROJEKTANT:           | mgr inż. Piotr Kustron<br>(upr. nr RZ/A-12/11)                                                                                                   |
| PROJEKTANT:           | mgr inż. Piotr Kustron<br>(upr. nr PDK/0245/P/00K/16)                                                                                            |
| DATA:                 | maj 2017   |
| SKALA:                | 1:100   |
| RYS NR:               | Z.3   |