

W obszarze oznaczonym linią
nieinjejsza mapa może służyć
do celów projektowych

skala 1:500

Codtć 7.117.27.25.4.1

Układ współrzędnych płaskich - "2000/7"

Układ wysokości - "Krośno 86"

J. ewid. m. KROŚNO

Obręb Śródmieście I186101_1.00051

Lkz 20918/20/2018

Nr zgłoszenia G.6640.66.2018

Mapa została wykonana bez usiđenia / z usiđeniem

obciążeń służebnościami gruntowymi

Mapa nie zawiera / zawiera użytki gruntowe, które

nie są ujawnione w ewidencji gruntów i budynków.

Wykonawca

USŁUGI GEODEZYJNE

mgr inż. Grzegorz Młeczak

GEODEZJA UPRAWNIENIONY

Świadectwo Nr 20918

wyd. przez Głównego Geodetę Kraju

NIP: 738 183 30 99, REGON: 361603262


mgr inż. Grzegorz Młeczak
GEODEZJA UPRAWNIENIONY
Świadectwo Nr 20918
wzd. przez Głównego Geodetę Kraju

Pozwiedza się zgodność niniejszej kopii z treścią materiału państwowego zasobu geodezyjnego i kartograficznego	
Organ prowadzący zasob geodezyjny i kartograficzny	PREZYDENT MIASTA KROŚNA
Nazwa materiału zasobu	Kopia watai ul. Łaski
Identyfikator ewidencyjny materiału zasobu	P.1861, 2018.100
Data wykonania kopii	31 STY. 2018
Imię, nazwisko i podpis osoby reprezentującej organ:	

Z up. PREZYDENTA

Maciej Nowak

Podpisany w imieniu Geodety Kraju i Gospodarki Mierzenia

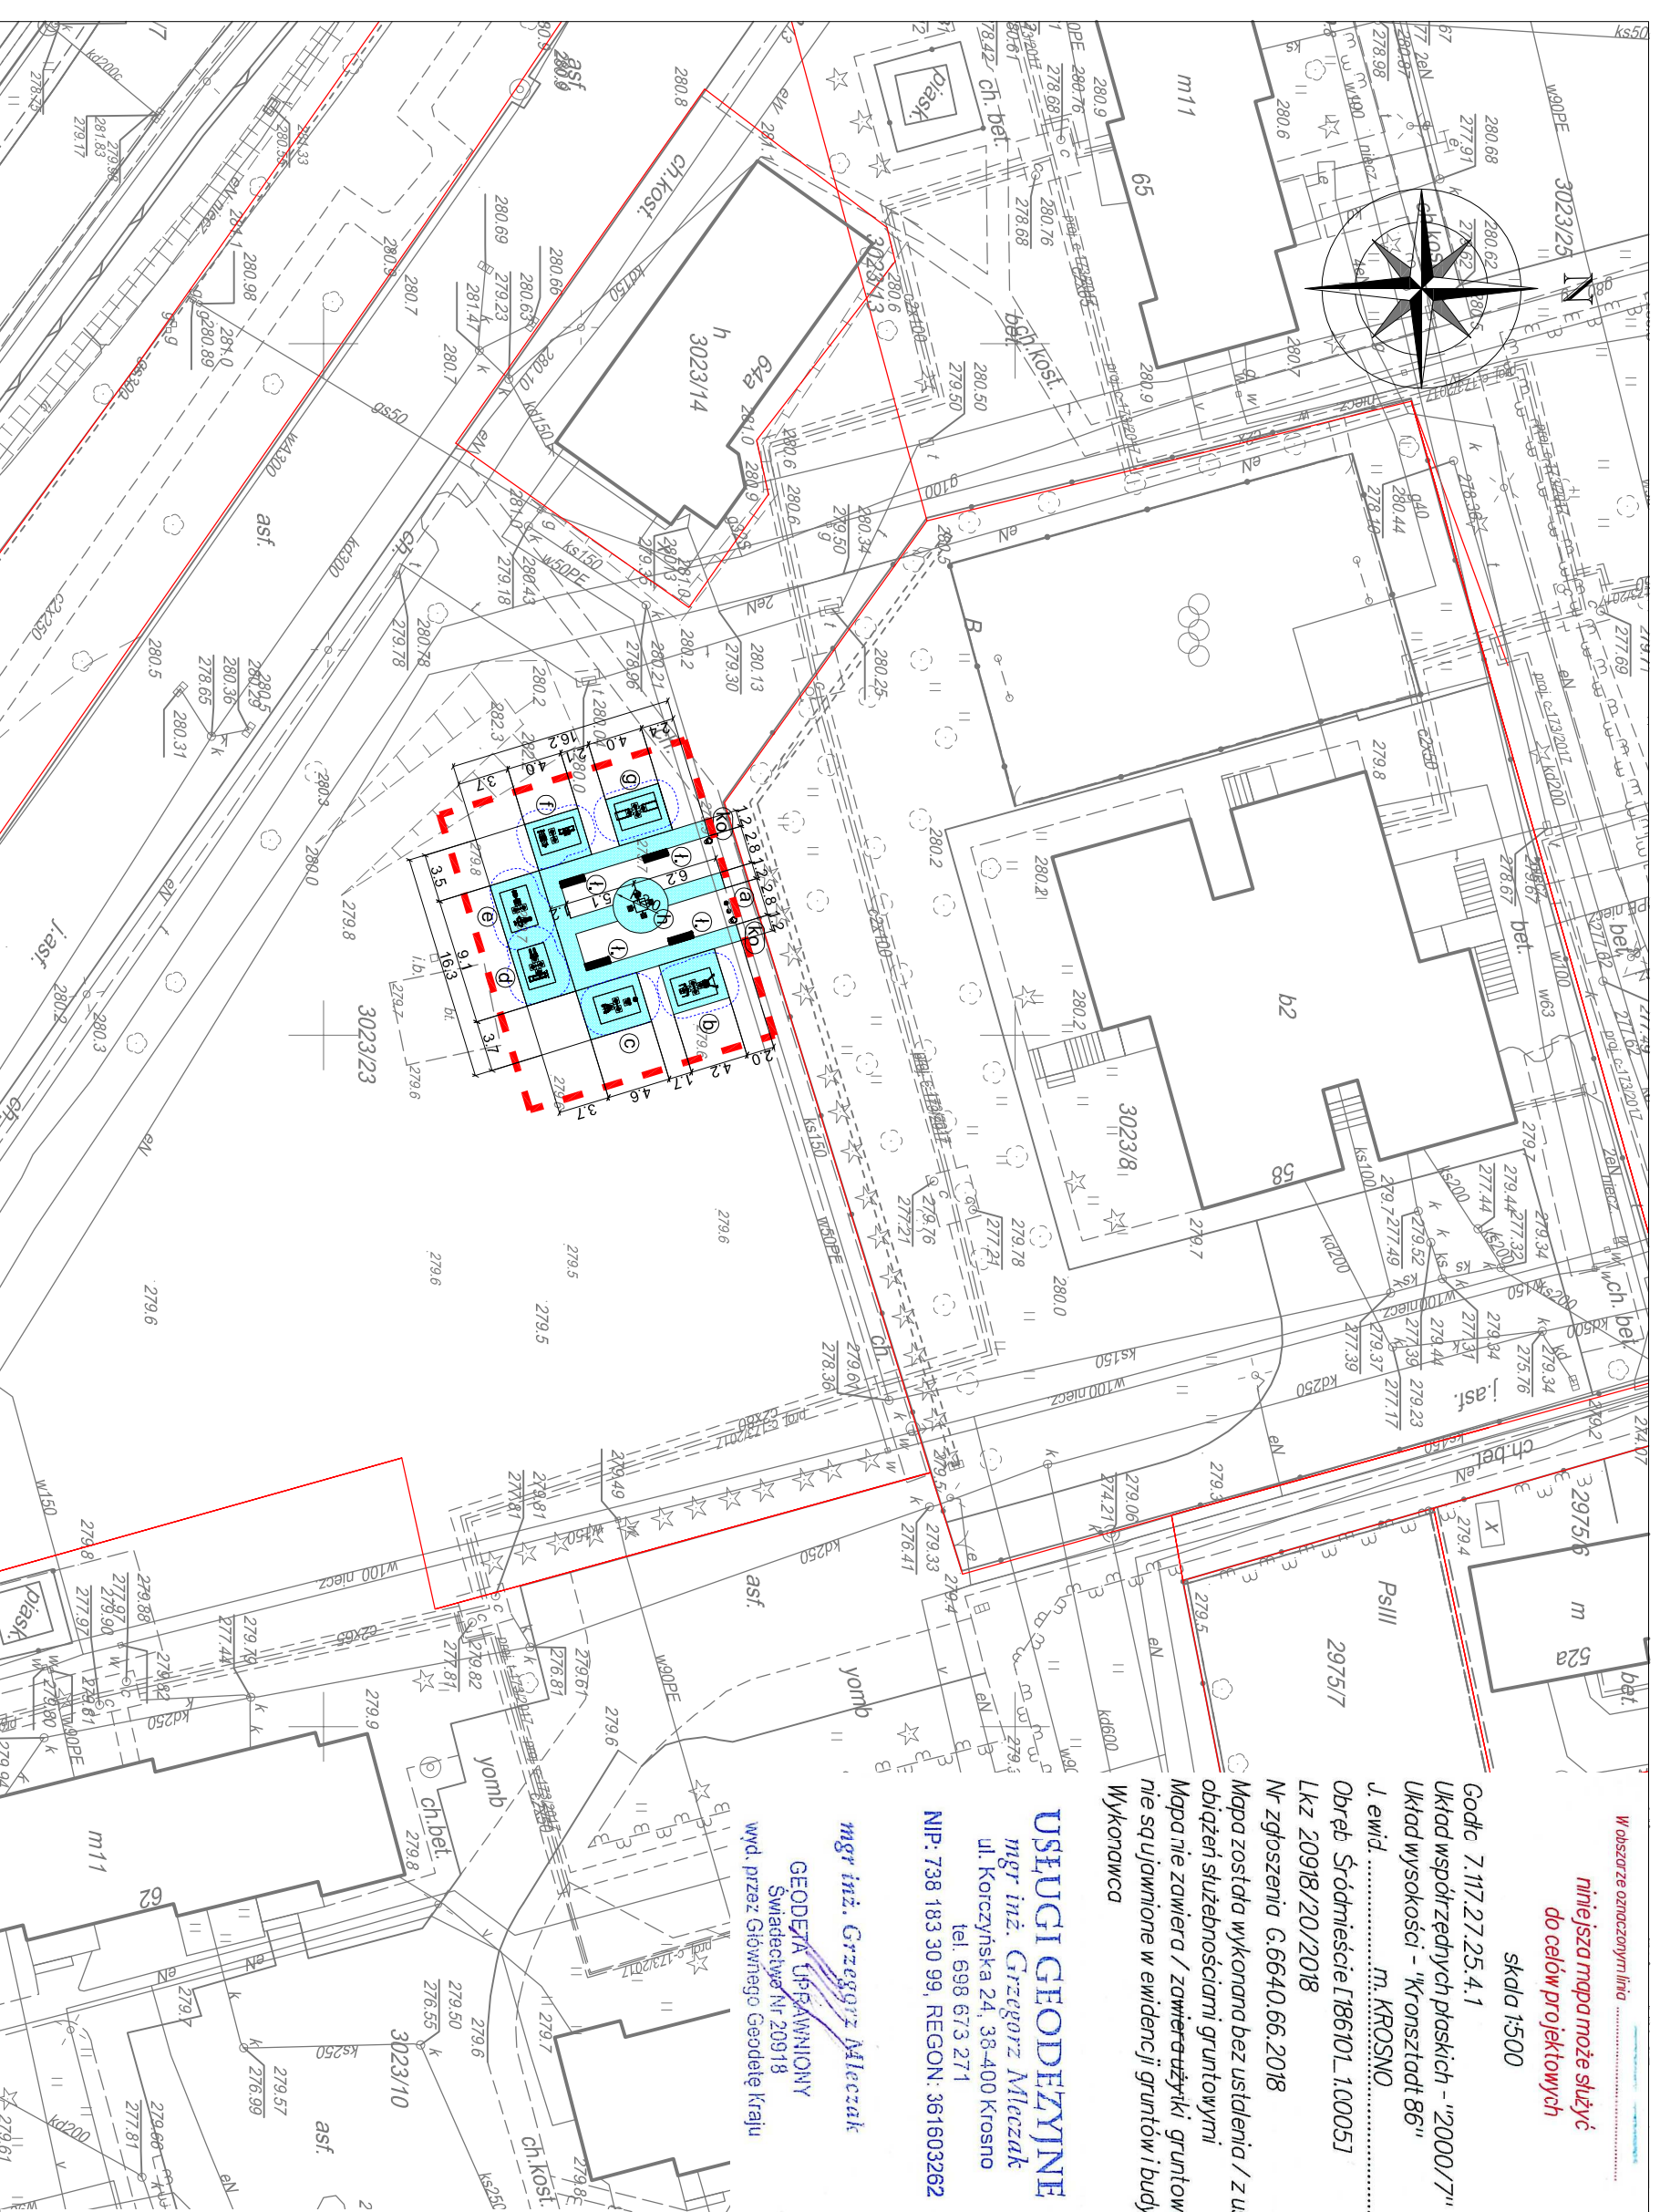

Legenda:

- granica terenu objętego opracowaniem
- Projektowane urządzenia siłowni plenerowej i strefy relaksu:
 - a) - tablica informacyjna regulamin siłowni plenerowej
 - b) - nożyce poprzeczne + surfer
 - c) - twister + stepper
 - d) - ławeczka skośna + przywodziel odwodziel
 - e) - trener nóg - wyćskanie + wiosłarz
 - f) - trener nóg - nożyce + orbitrek
 - g) - drabinka równoległe + drabinka
 - h) - stół do szachów
 - i) - kosz
 - j) - ławka z oparciem
- projektowana nawierzchnia utwardzona z kostki brukowej o powierzchni około 154 m² (Nostaliit lub Holland gr. 6cm)
- projektowane obdrzeże o wym. 6x20x100cm
- istniejące granice działek

Potwierdzam za zgodność
z oryginałem:

UWAGA:
Podane symbole urządzeń na projekcie zagospodarowania odwzorowują ich
rzeczywiste wielkości.

JEDNOSTKA PROJEKTOWA:	USŁUGI PROJEKTOWE I NADZÓR BUDOWLANY		
NAZWA RYSUNKU:	mgr inż. Piotr Kustron		
PROJEKTANT:	ul. Skorskiego 16A/56, 38-400 Krośno		
PROJEKTANT:	tel: 608 443 858, piotr.kustron@vp.pl		
PROJEKTANT:	Budowa siłowni Fitness - obiektów małej architektury wraz z utwardzeniem terenu części działki nr ewid. 3023/23 w Krośnie		
INWESTOR:	Gmina Miasto Krośno		
LOKALIZACJA:	ul. Lwowska 28a, 38-400 Krośno		
DATA:	Materiały do zgłoszenia budowy		
SKALA:	Projekt zagospodarowania terenu		
RYS NR:	mgr inż. arch. Olga Churzępa-Borek		
PROJEKTANT:	(upr. nr RdA-02/11)		
PROJEKTANT:	(upr. nr PDK0245/P00K/16)		
PROJEKTANT:	(branża konst.-bud.)		