


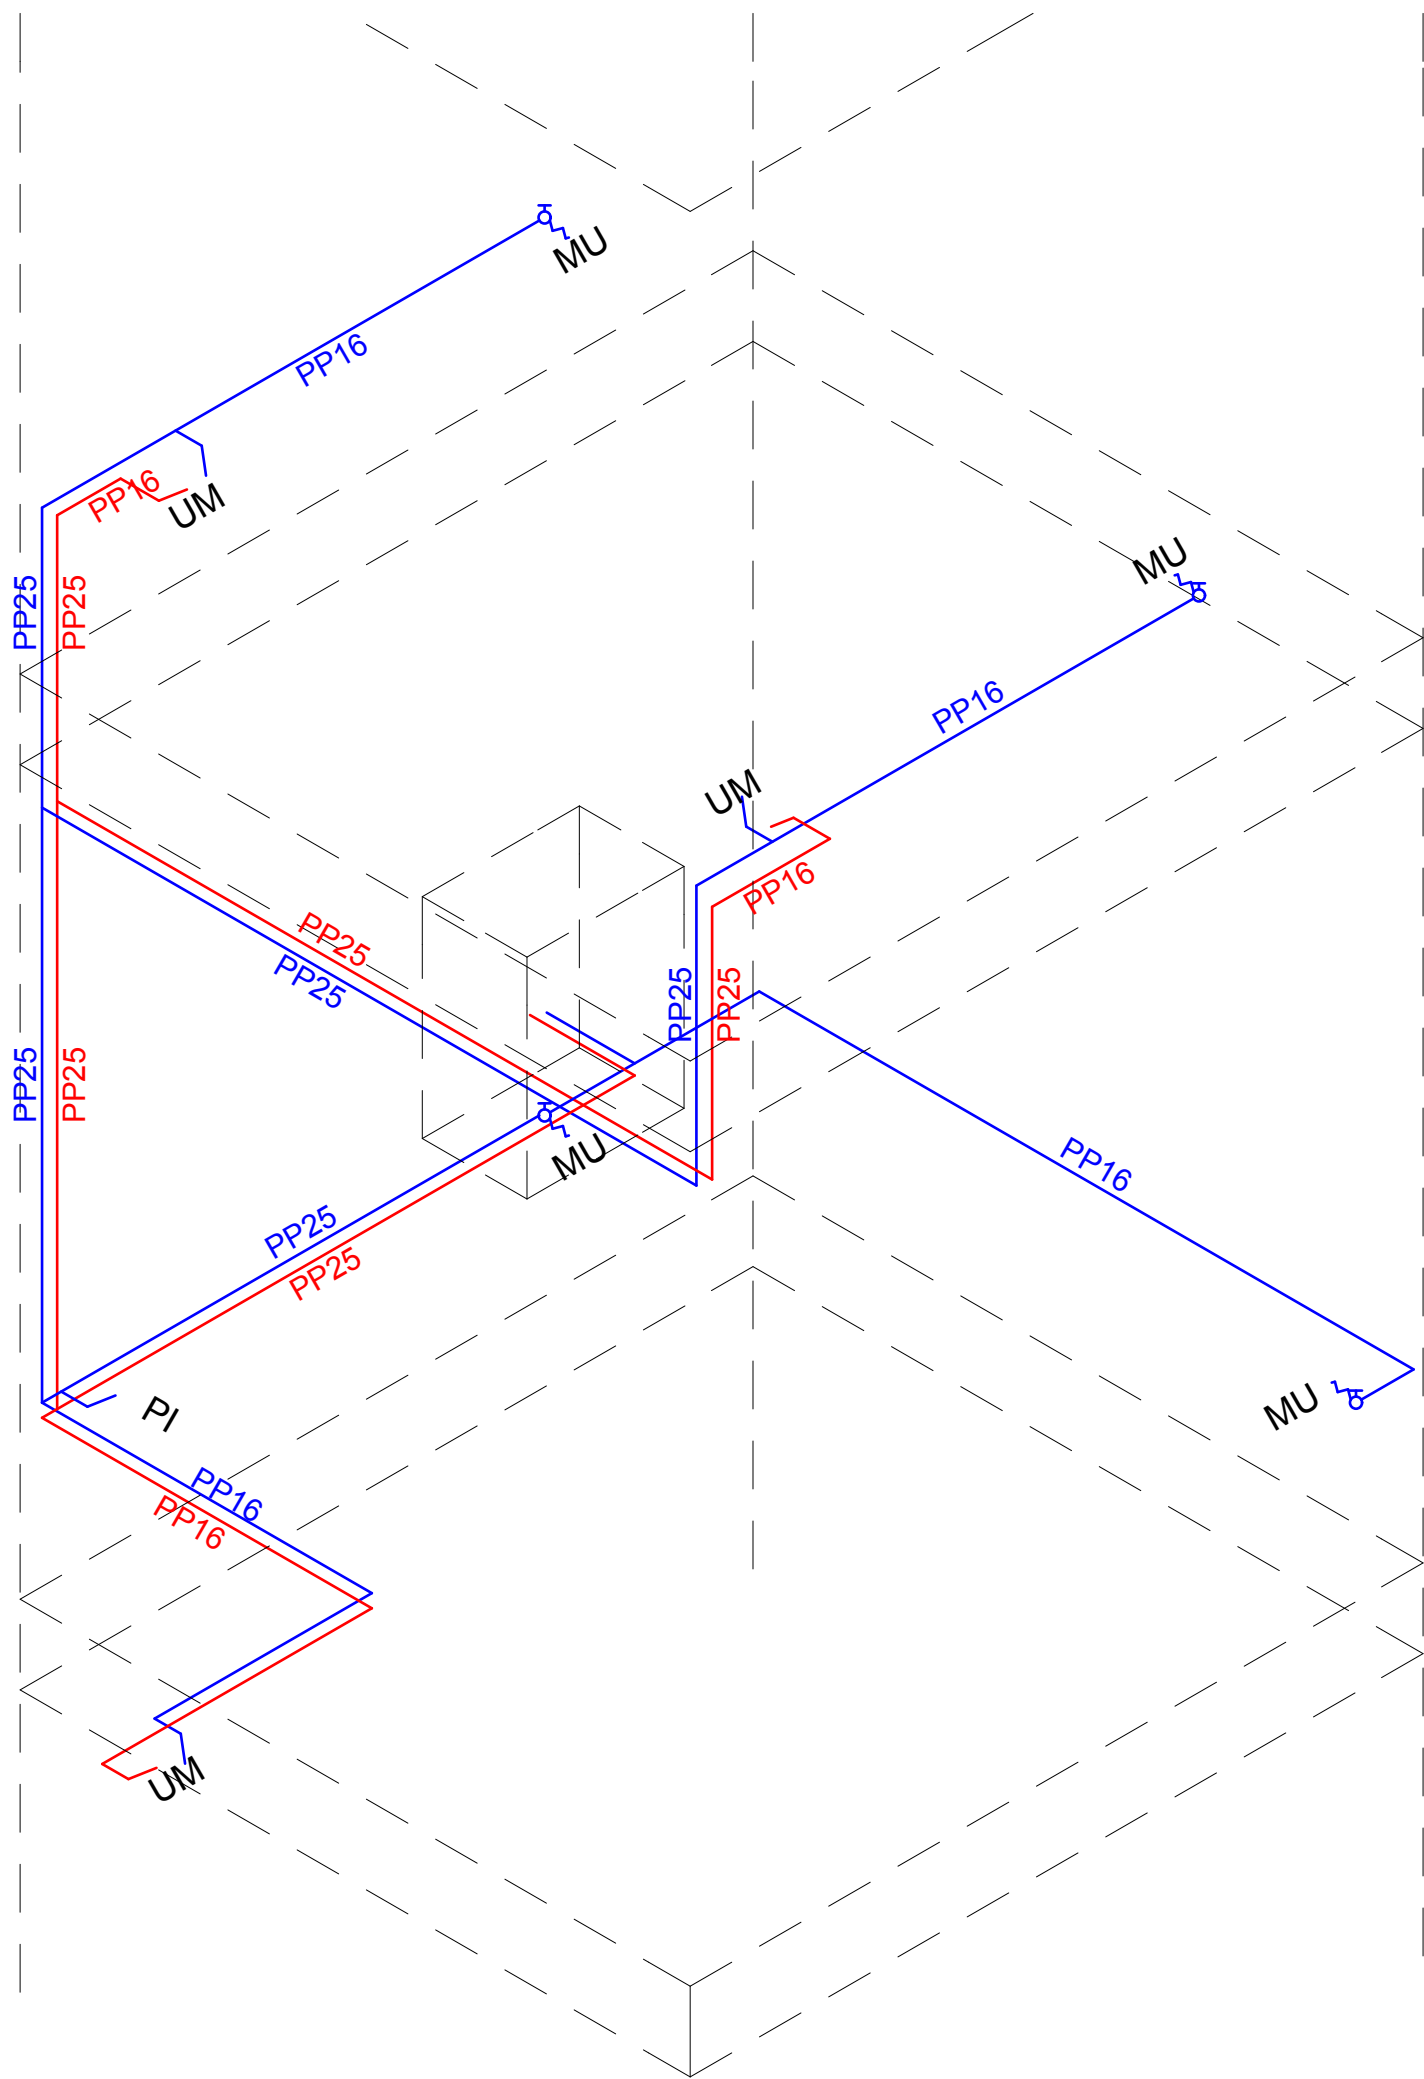

PP16	Zimna Woda
PP16	Ciepła Woda Użytkowa

Wszelkie prawa autorskie zastrzeżone. Reprodukacja bez zgody autorów zabroniona. Podstawa prawna: Ustawa z dnia 04-02-1994. Dz.U.nr poz. 83 z dnia 23-02-1994			PAWEŁ PUDEŁKO 38-400 Krosno ul. Tkacka 28 NIP: 684 209 09 98 email: grupa_box@wp.pl tel: 698 691 636 GRUPA BOX ARCHITEKCI	
Obiekt: Częściowa przebudowa pomieszczeń węzłów sanitarnych w budynku Dzielnicowego Domu Ludowego Białobrzegi	Projektant: mgr inż. PAWEŁ KRZANOWSKI nr upr. PDK/0066/PWOS/03	Podpis:	Treść rysunku: AKSONOMETRIA - INSTALACJA Z.W. i C.W.U	
Adres: 38-400 Krosno, ul. M. Koprenika, działka nr ew. 1775 obręb ew. Białobrzegi nr 0004			Stadium: PROJEKT WYKONAWCZY	
Inwestor: Gmina Krosno 38-400 Krosno, ul. Lwowska 28a			Branża: SANITARNA	
		Data: maj 2014r.	Skala: 1:25	Nr rysunku: A - 11