

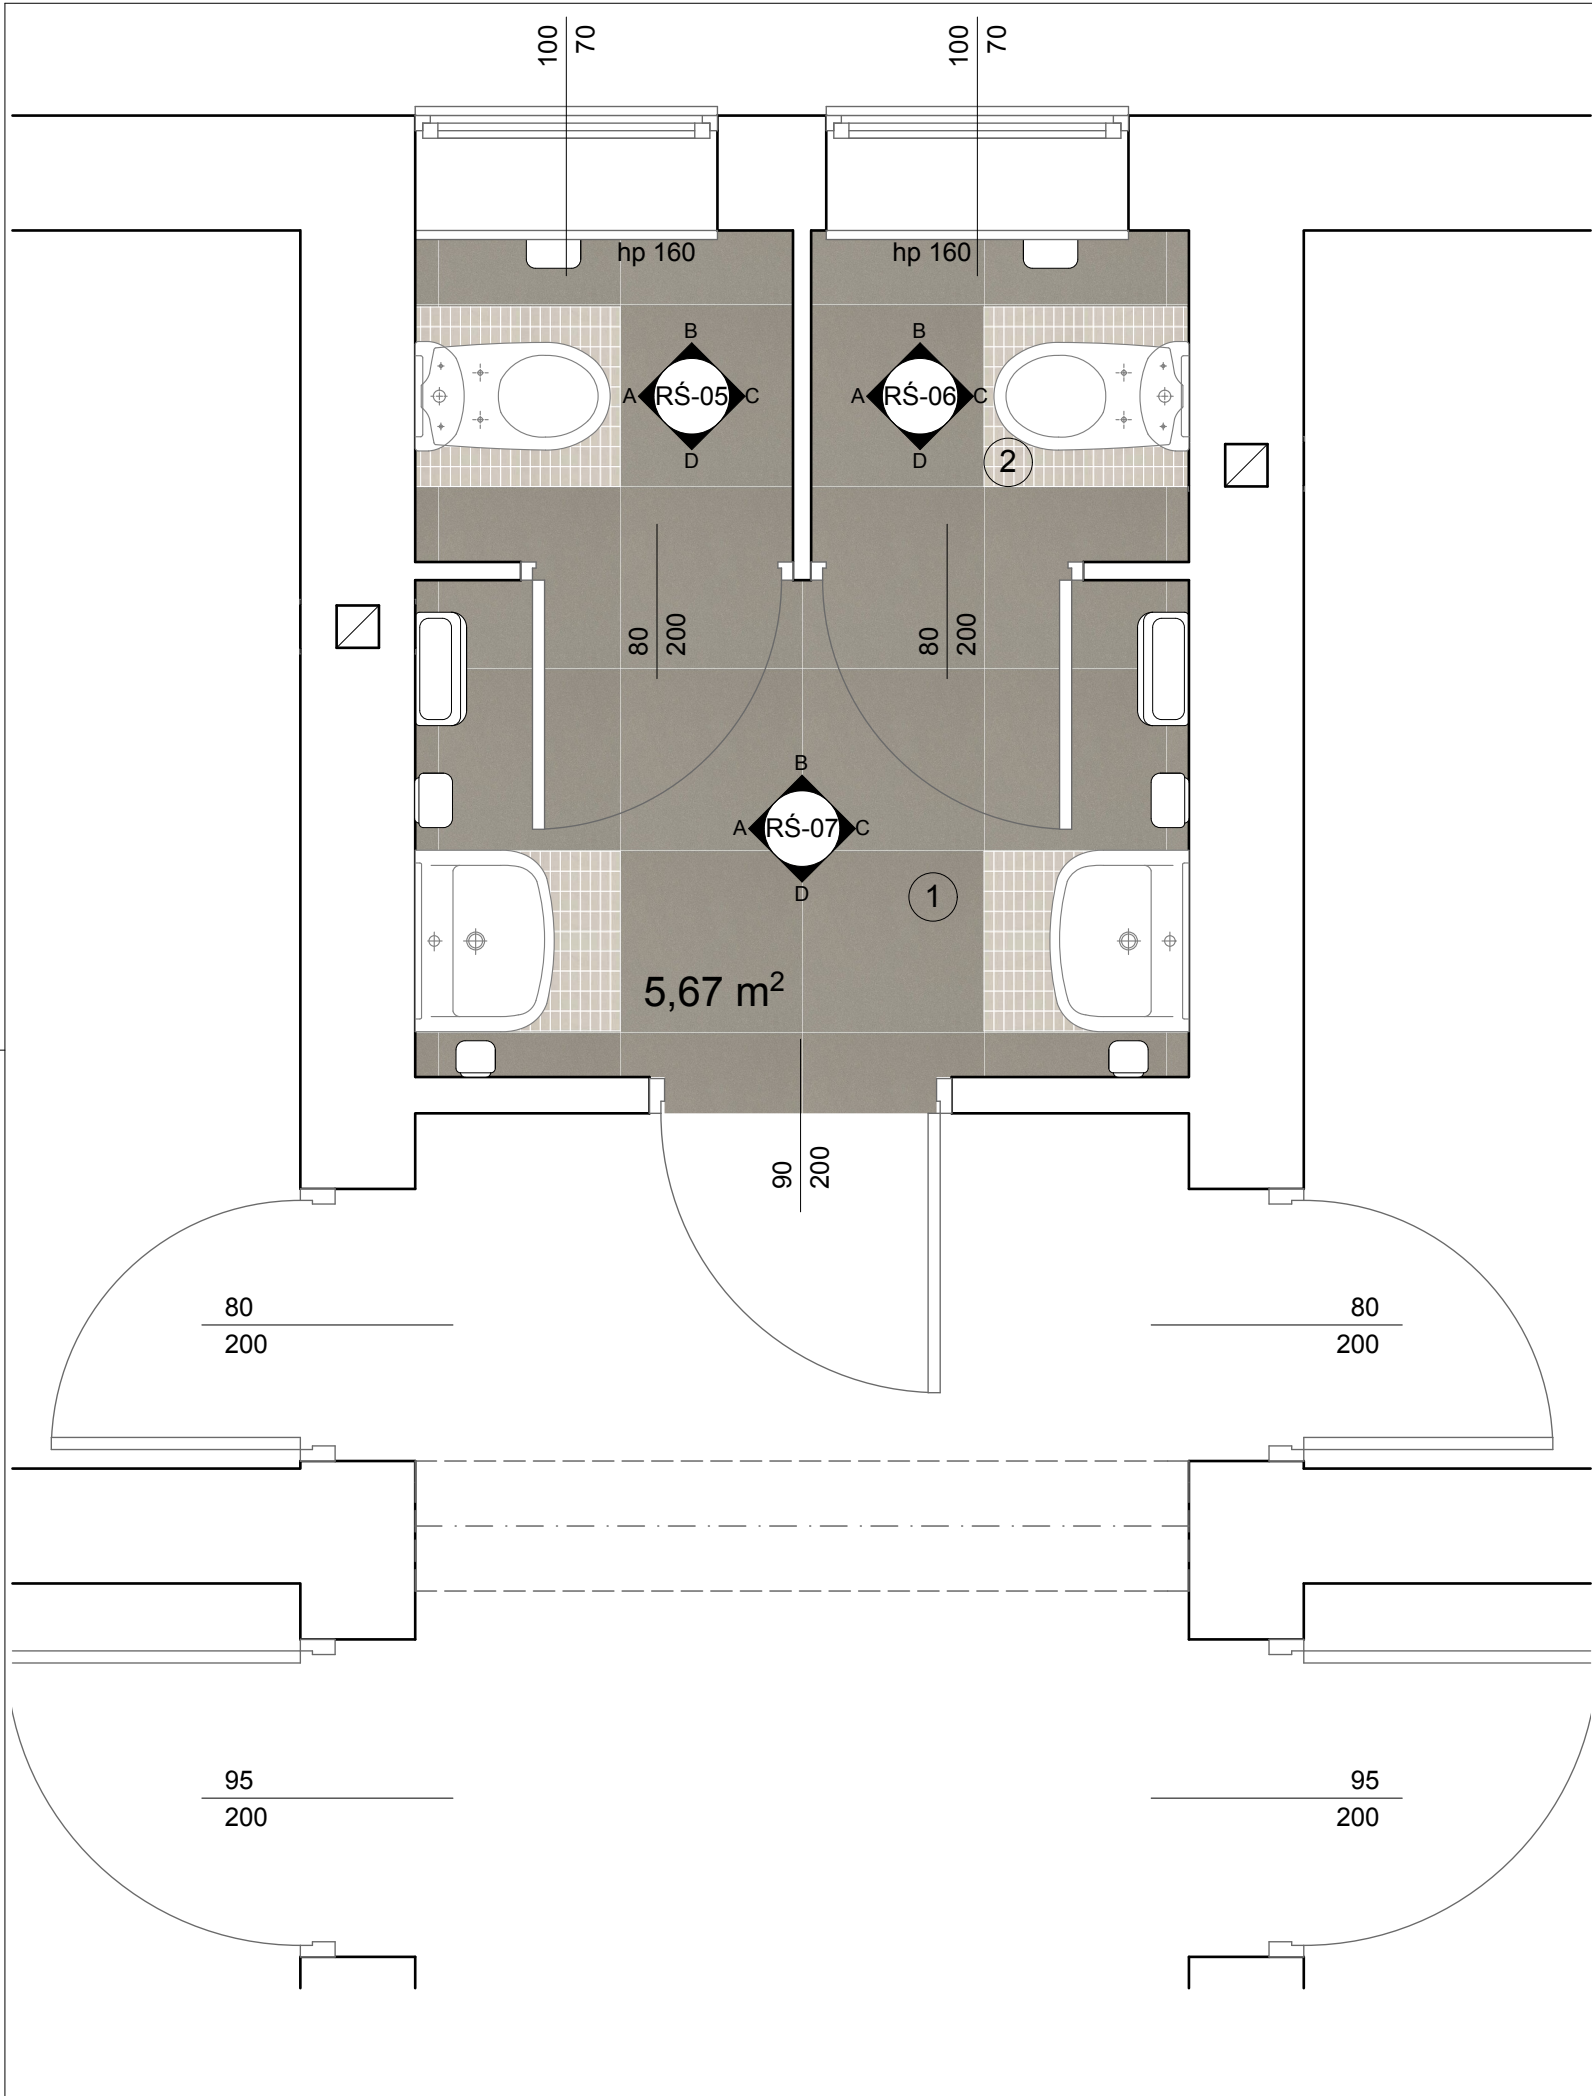


KOŁO
umywalka STYLE (L21950) 50cm x 44 cm.

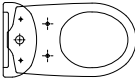

KOŁO
zestaw wc kompakt PRIMO, z miską lejową z odpływem pionowym,
spłuczką ceramiczną 3/6 L, deska wolnoopadająca.

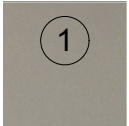

NOWA GALA
concept gres porcellanato - CN 13; 59,7cm x 59,7cm natura.



NOWA GALA
concept gres porcellanato - Mozaika M-c-CN 12; 33cm x 33cm natura.

Wszelkie prawa autorskie zastrzeżone. Reprodukacja bez zgody autorów zabroniona. Podstawa prawna: Ustawa z dnia 04-02-1994. Dz.U.Nr poz. 83 z dnia 23-02-1994			PAWEŁ PUDEŁKO 38-400 Krosno ul. Tkacka 28 NIP: 684 209 09 98 email: grupa_box@wp.pl tel: 698 691 636			GRUPA BOX ARCHITEKTURA	
Obiekt: Częściowa przebudowa pomieszczeń węzłów sanitarnych w budynku Dzielnicy Domu Ludowego Białobrzegi		Projektant: mgr inż. arch. PAWEŁ PUDEŁKO nr upr. Rz/A-12/04		Podpis:		Treść rysunku: PIĘTRO - RZUT WYKOŃCZENIA POSADZEK	
Adres: 38-400 Krosno, ul. M. Koprenika, działka nr ew. 1775 obręb ew. Białobrzegi nr 0004		mgr inż. arch. PIOTR PUDEŁKO		mgr inż. arch. BARTOSZ SOBAŃSKI		Stadium: PROJEKT WYKONAWCZY	
Inwestor: Gmina Krosno 38-400 Krosno, ul. Lwowska 28a		Branża: ARCHITEKTURA		Data: maj 2014r.		Skala: 1:25	Nr rysunku: A - 17