




A

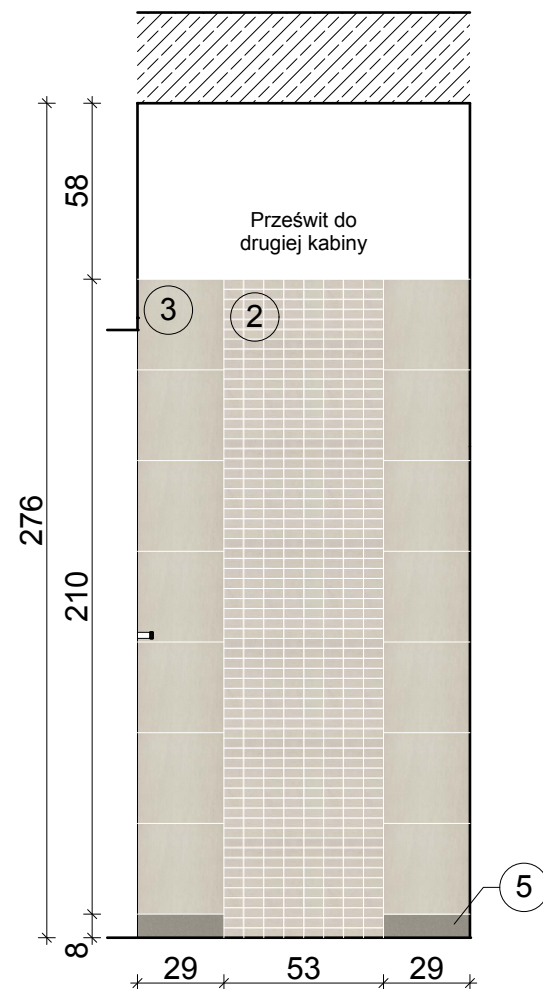


B

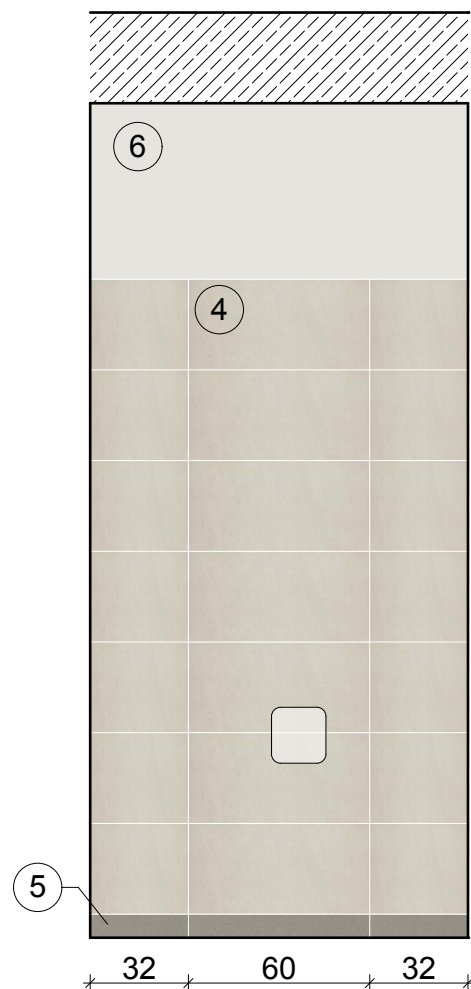

C

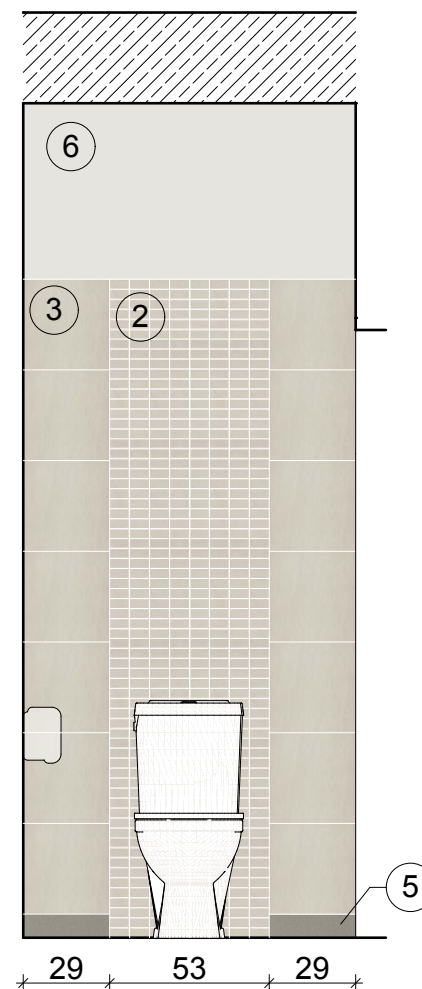


D

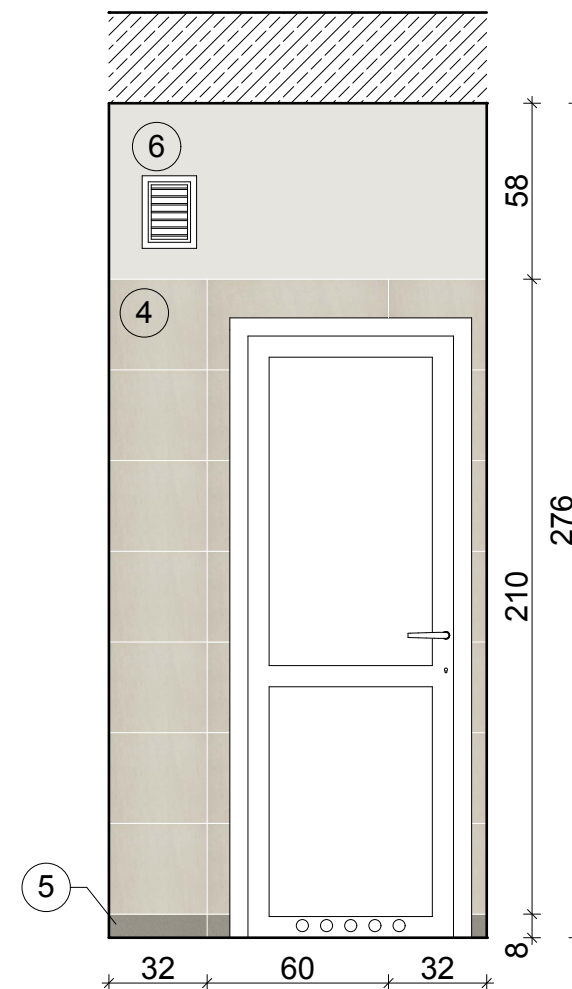

NOWA GALA
concept gres porcellanato - Mozaika M-c-CN 12; 33cm x 33cm natura.



NOWA GALA
concept gres porcellanato - CN 12; 29,7cm x 29,7cm natura.

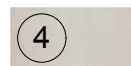

NOWA GALA
concept gres porcellanato - CN 12; 59,7cm x 29,7cm natura.



NOWA GALA
concept gres porcellanato - CN 13; 59,7cm x 7,8 cm natura.



DULUX
Dulux Kitchen & Bathroom Satin (lateksowa) - CN.01.83.

Wszelkie prawa autorskie zastrzeżone. Reprodukacja bez zgody autorów zabroniona. Podstawa prawna: Ustawa z dnia 04-02-1994. Dz.U.Nr poz. 83 z dnia 23-02-1994

Obiekt:
Częściowa przebudowa pomieszczeń węzłów
sanitarnych w budynku Dzielnicy Domu
Ludowego Białobrzegi

Adres:
38-400 Krosno, ul. M. Koprenika,
działka nr ew. 1775
obręb ew. Białobrzegi nr 0004

Inwestor:
Gmina Krosno
38-400 Krosno, ul. Lwowska 28a

Projektant:
mgr inż. arch. PAWEŁ PUDEŁKO
nr upr. Rz/A-12/04

mgr inż. arch. PIOTR PUDEŁKO

mgr inż. arch. BARTOSZ SOBAŃSKI

PAWEŁ PUDEŁKO
38-400 Krosno
ul. Tkacka 28
NIP: 684 209 09 98
email: grupa_box@wp.pl
tel: 698 691 636

GRUPA
BOX
ARCHITEKCI

Treść rysunku:
ROZWINIĘCIE ŚCIAN 2

Stadium:
PROJEKT WYKONAWCZY

Branża:
ARCHITEKTURA

Data:
maj
2014r.

Skala:
1:25

Nr rysunku:
A - 19