


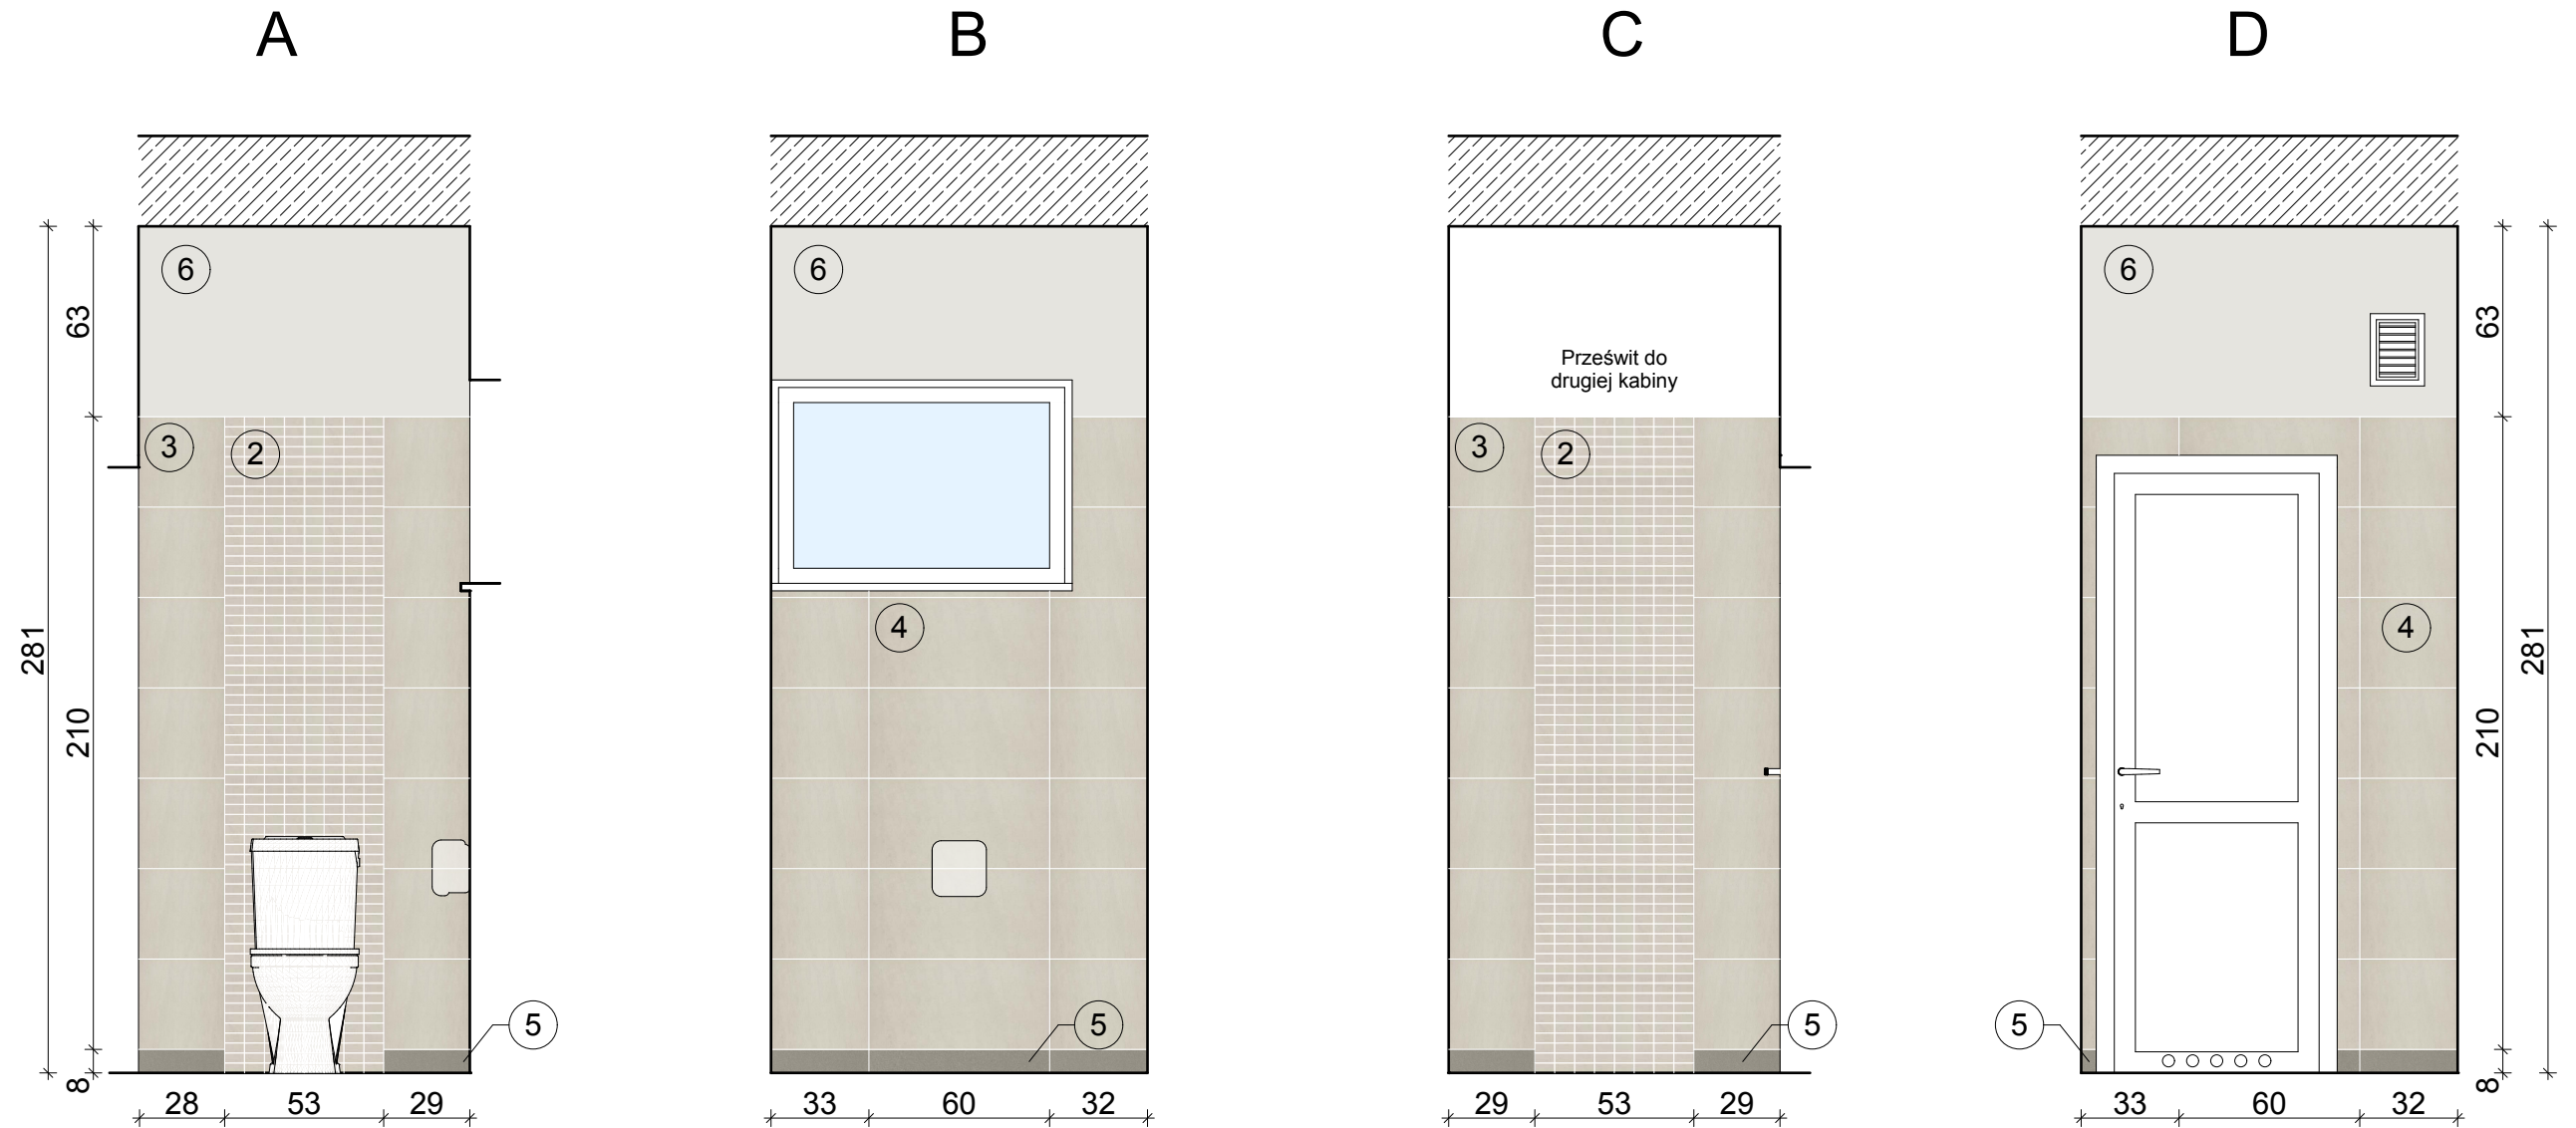

- 2 NOWA GALA  
concept gres porcellanato - Mozaika M-c-CN 12; 33cm x 33cm natura.
- 3 NOWA GALA  
concept gres porcellanato - CN 12; 29,7cm x 29,7cm natura.
- 4 NOWA GALA  
concept gres porcellanato - CN 12; 59,7cm x 29,7cm natura.
- 5 NOWA GALA  
concept gres porcellanato - CN 13; 59,7cm x 7,8 cm natura.
- 6 DULUX  
Dulux Kitchen & Bathroom Satin (lateksowa) - CN.01.83.

|   |   |                                 |   |               |                                                         |
|---|---|---------------------------------|---|---------------|---------------------------------------------------------|
| Wszelkie prawa autorskie zastrzeżone. Reprodukacja bez zgody autorów zabroniona. Podstawa prawna: Ustawa z dnia 04-02-1994. Dz.U.Nr poz. 83 z dnia 23-02-1994 |   |                                 | <div>PAWEŁ PUDEŁKO</div> <div>38-400 Krosno</div> <div>ul. Tkacka 28</div> <div>NIP: 684 209 09 98</div> <div>email: grupa_box@wp.pl</div> <div>tel: 698 691 636</div> |               | <div>GRUPA</div> <div>BOX</div> <div>ARCHITEKTURA</div> |
| Obiekt:   | Częściowa przebudowa pomieszczeń węzłów sanitarnych w budynku Dzielnicowego Domu Ludowego Białobrzegi | Projektant:                     | mgr inż. arch. PAWEŁ PUDEŁKO<br>nr upr. Rz/A-12/04   | Podpis:       | Treść rysunku:                                          |
|   |   | mgr inż. arch. PIOTR PUDEŁKO    |   |               | ROZWINIĘCIE ŚCIAN 5                                     |
| Adres:   | 38-400 Krosno, ul. M. Koprenika, działka nr ew. 1775<br>obręb ew. Białobrzegi nr 0004                 | mgr inż. arch. BARTOSZ SOBAŃSKI |   |               | Stadium:                                                |
|   |   |                                 |   |               | PROJEKT WYKONAWCZY                                      |
|   |   |                                 |   |               | Branża:                                                 |
|   |   |                                 |   |               | ARCHITEKTURA                                            |
| Inwestor:   | Gmina Krosno<br>38-400 Krosno, ul. Lwowska 28a                                                        |                                 |   | Data:         | Skala:                                                  |
|   |   |                                 |   | maj<br>2014r. | 1:25                                                    |
|   |   |                                 |   |               | Nr rysunku:                                             |
|   |   |                                 |   |               | A - 22                                                  |