


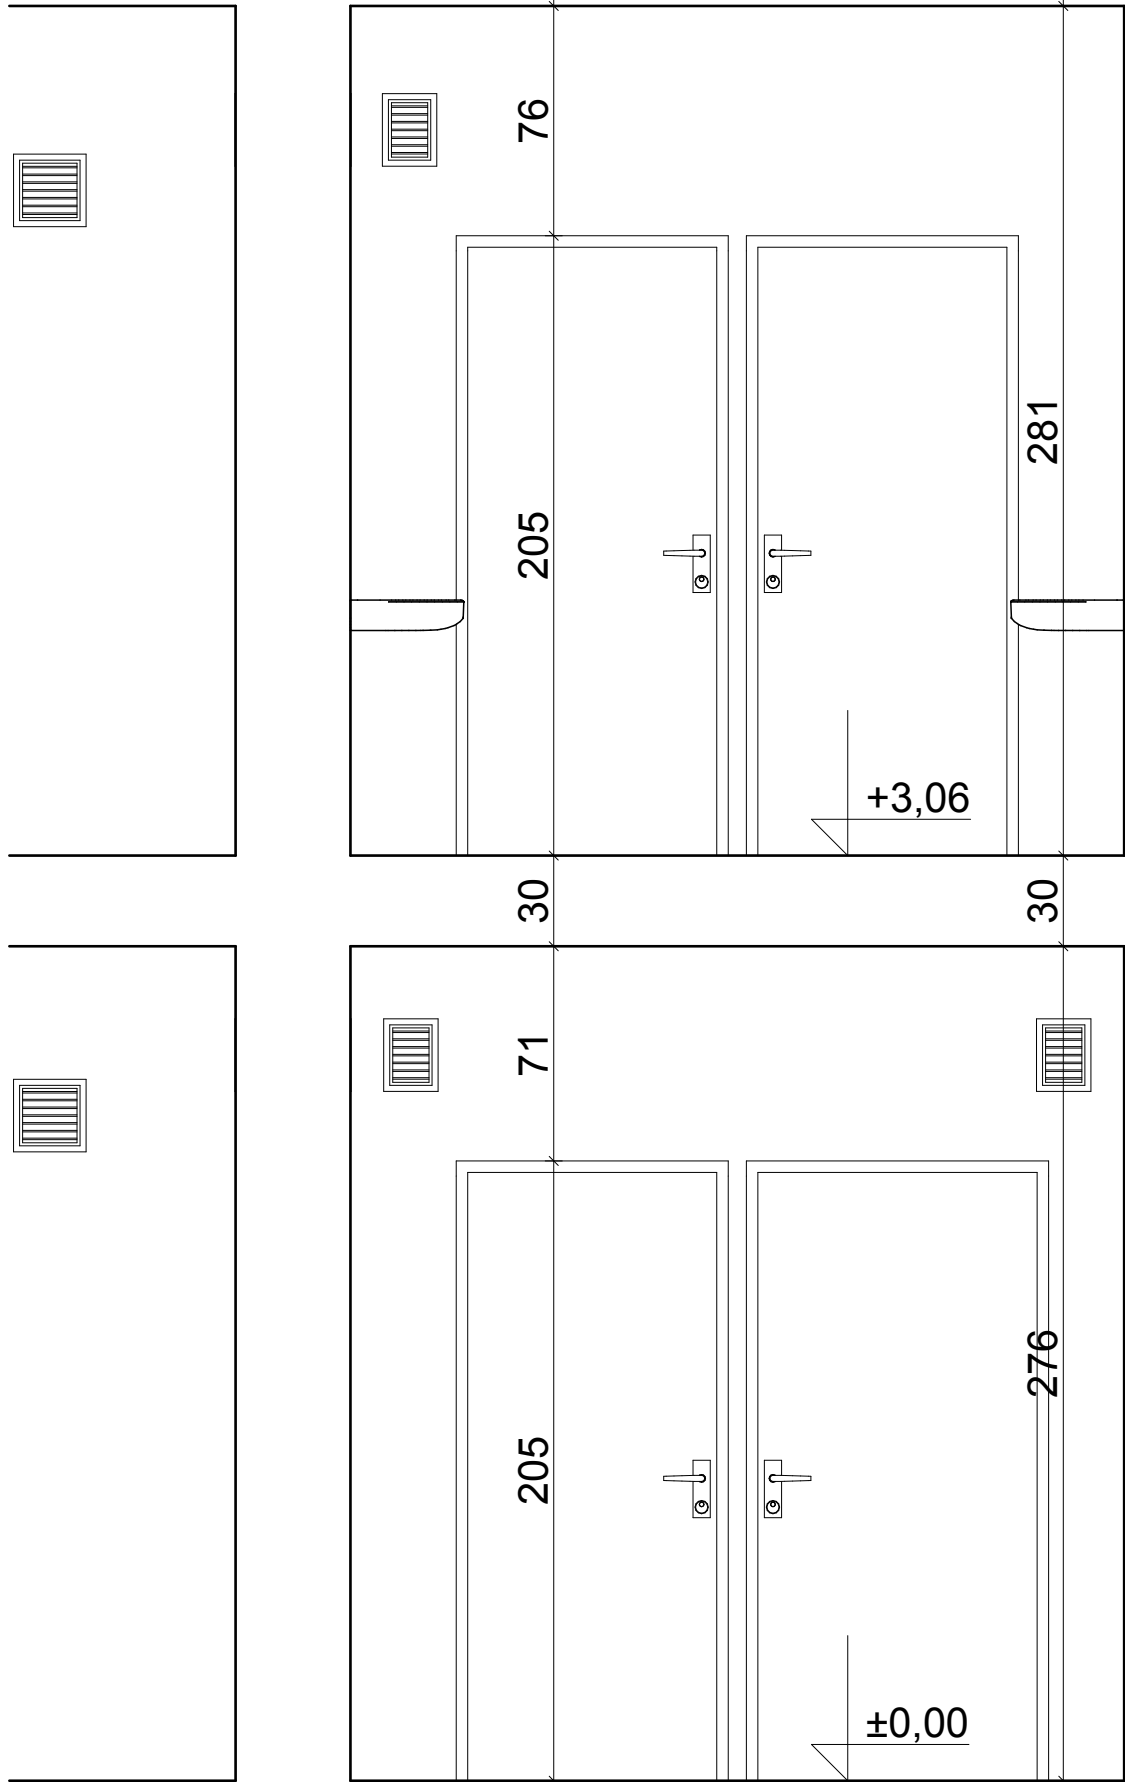

Wszelkie prawa autorskie zastrzeżone. Reprodukacja bez zgody autorów zabroniona. Podstawa prawna: Ustawa z dnia 04-02-1994, Dz.U.Nr poz. 83 z dnia 23-02-1994			PAWEŁ PUDEŁKO 38-400 Krosno ul. Tkacka 28 NIP: 684 209 09 98 email: grupa_box@wp.pl tel: 698 691 636		GRUPA BOX ARCHITEKCI	
Obiekt: Częściowa przebudowa pomieszczeń węzłów sanitarnych w budynku Dzielnicowego Domu Ludowego Białobrzegi			Projektant: mgr inż. arch. PAWEŁ PUDEŁKO nr upr. Rz/A-12/04		Podpis:	
Adres: 38-400 Krosno, ul. M. Koprenika, działka nr ew. 1775 obręb ew. Białobrzegi nr 0004			mgr inż. arch. PIOTR PUDEŁKO mgr inż. arch. BARTOSZ SOBAŃSKI		Treść rysunku: PRZEKRÓJ A-A	
Inwestor: Gmina Krosno 38-400 Krosno, ul. Lwowska 28a					Stadium: PROJEKT BUDOWLANY	
					Branża: ARCHITEKTURA	
					Data: maj 2014r.	Skala: 1:25