


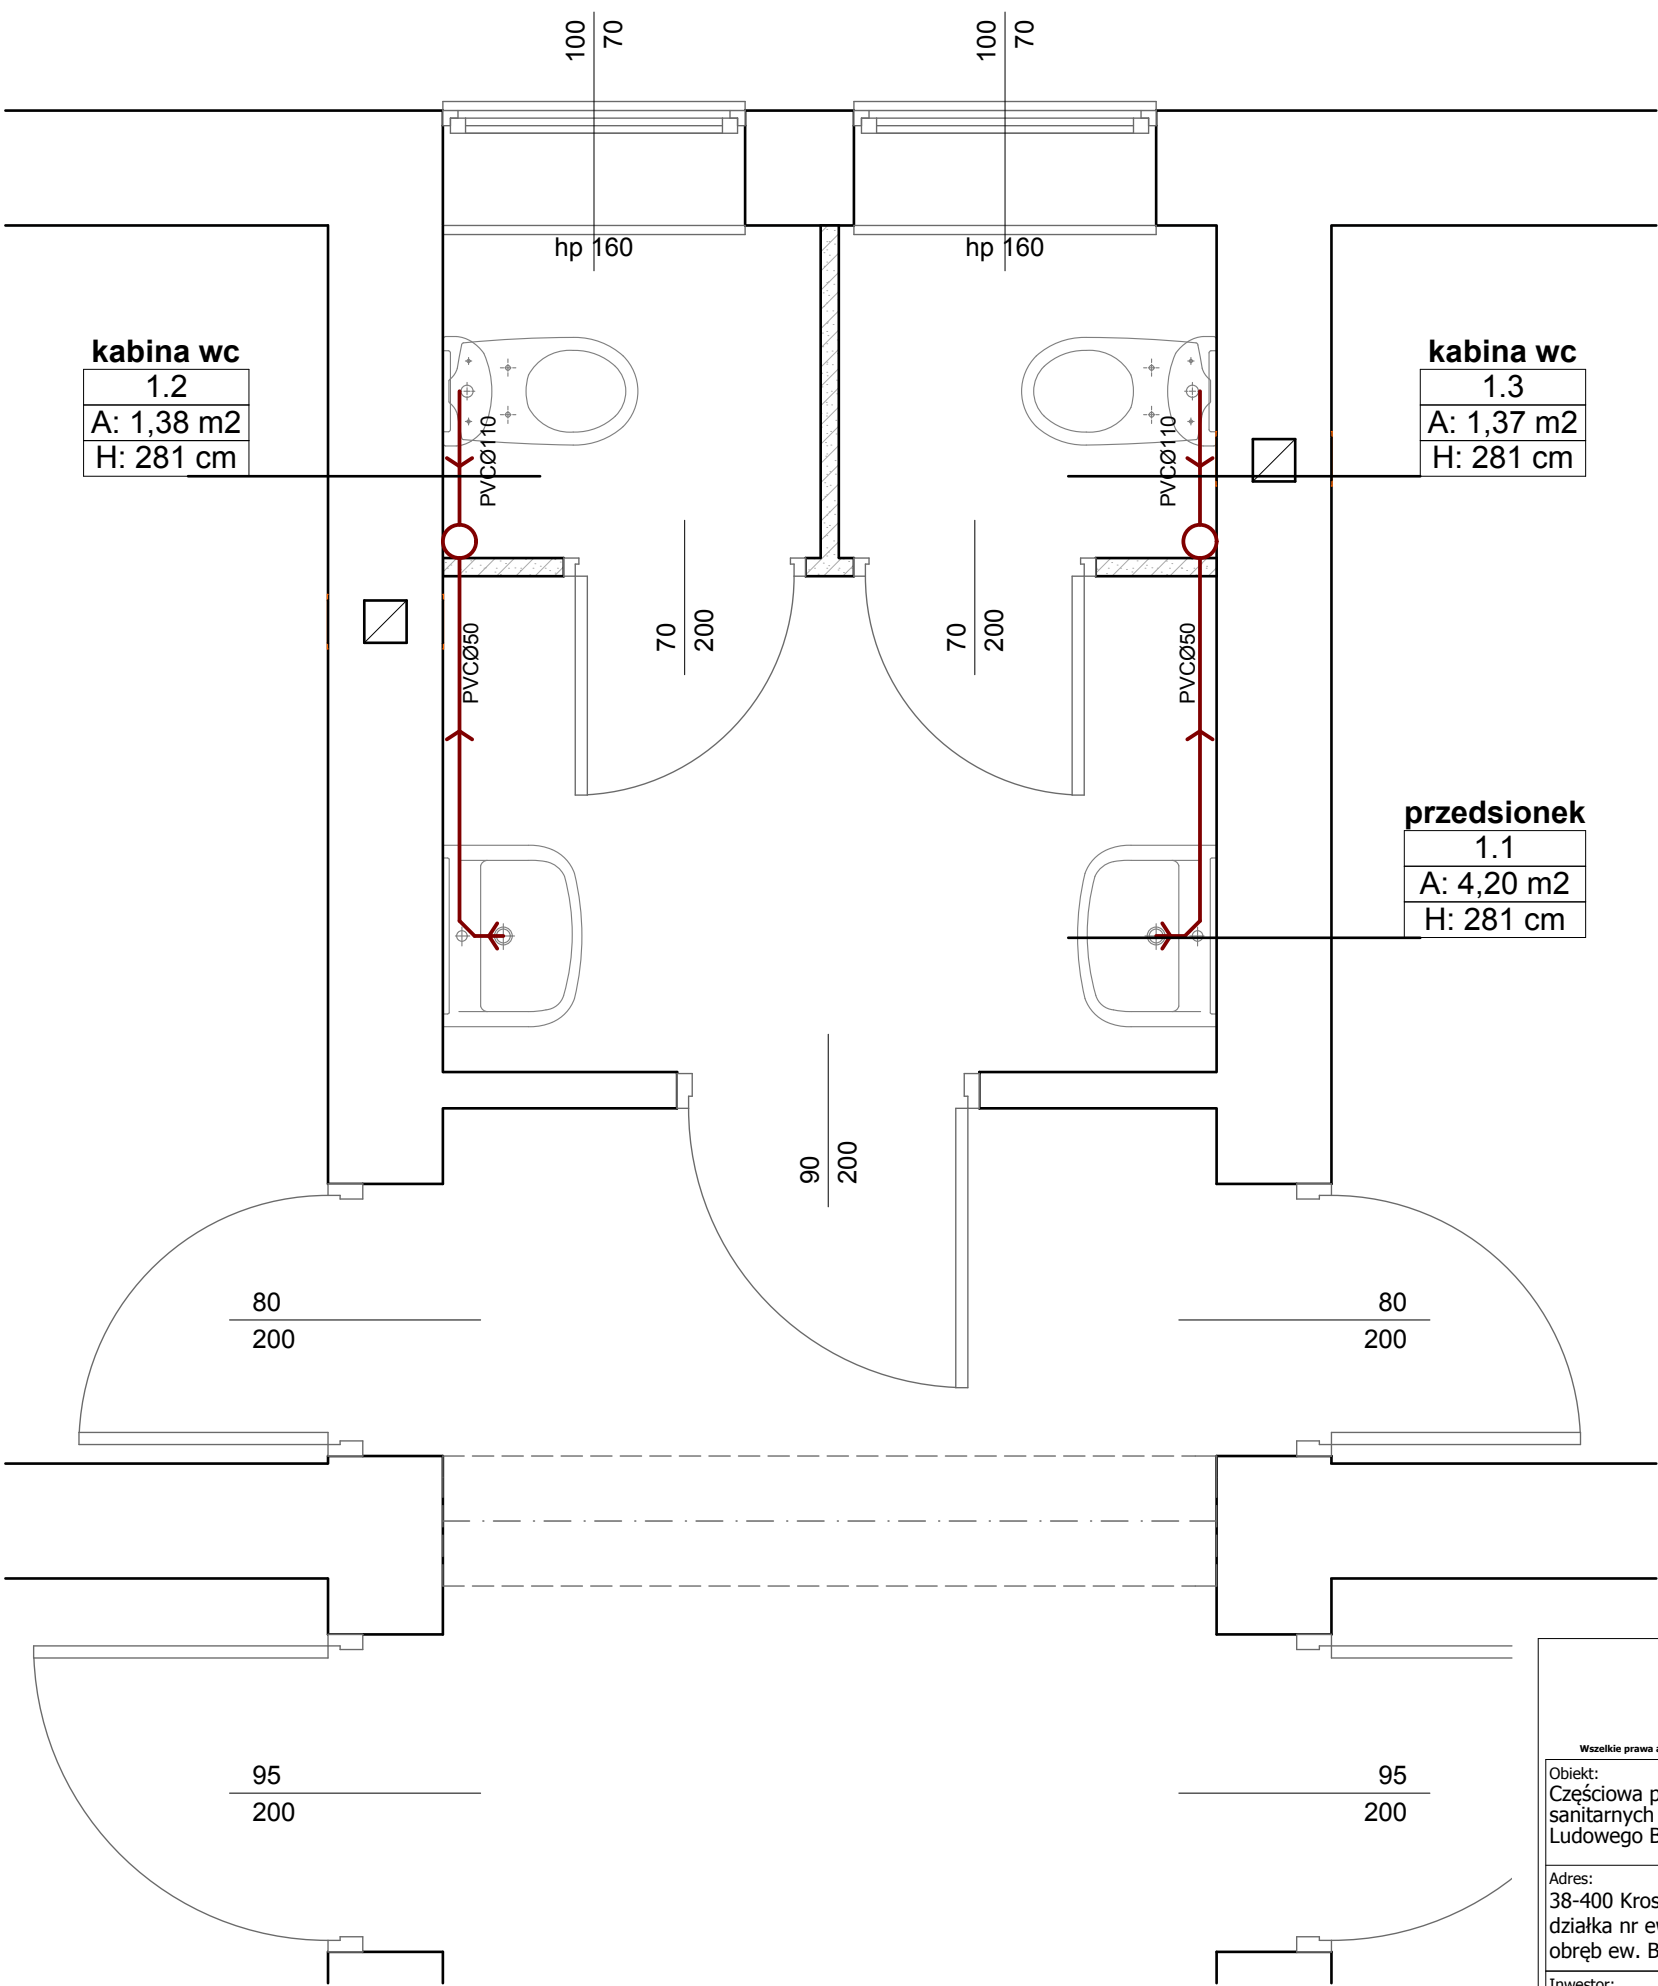

← PVCØ110 → Kanalizacja sanitarna

kabina wc
1.2
A: 1,38 m²
H: 281 cm

kabina wc
1.3
A: 1,37 m²
H: 281 cm

przedsionek
1.1
A: 4,20 m²
H: 281 cm

Wszelkie prawa autorskie zastrzeżone. Reprodukacja bez zgody autorów zabroniona. Podstawa prawna: Ustawa z dnia 04-02-1994, Dz.U.Nr poz. 83 z dnia 23-02-1994		PAWEŁ PUDEŁKO 38-400 Krosno ul. Tkacka 28 NIP: 684 209 09 98 email: grupa_box@wp.pl tel: 698 691 636		GRUPA BOX ARCHITEKCI
Obiekt: Częściowa przebudowa pomieszczeń węzłów sanitarnych w budynku Dzielnicy Ludowego Białobrzegi		Projektant: mgr inż. PAWEŁ KRZANOWSKI nr upr. PDK/0066/PWOS/03		
Adres: 38-400 Krosno, ul. M. Koprenika, działka nr ew. 1775 obręb ew. Białobrzegi nr 0004		Podpis:		Treść rysunku: PIĘTRO - KANALIZACJA SANITARNA
Inwestor: Gmina Krosno 38-400 Krosno, ul. Lwowska 28a				Stadium: PROJEKT BUDOWLANY
				Branża: SANITARNA
		Data: maj 2014r.	Skala: 1:25	Nr rysunku: A - 13