


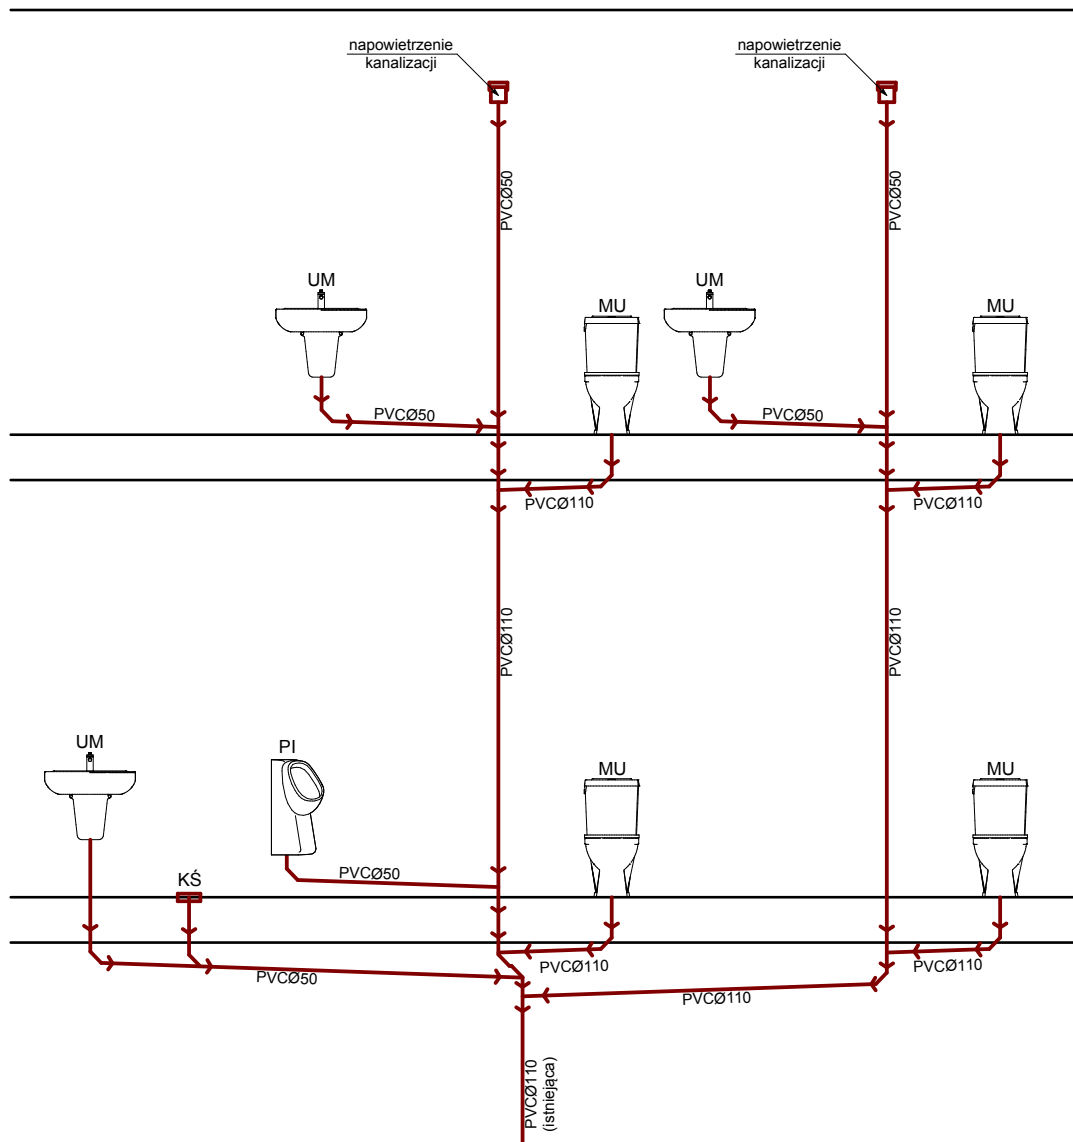

Kanalizacja sanitarna



Wszelkie prawa autorskie zastrzeżone. Reprodukacja bez zgody autorów zabroniona. Podstawa prawna: Ustawa z dnia 04-02-1994. Dz.U.Nr poz. 83 z dnia 23-02-1994

Obiekt:
Częściowa przebudowa pomieszczeń węzłów
sanitarnych w budynku Dzielnicowego Domu
Ludowego Białobrzegi

Adres:
38-400 Krosno, ul. M. Koprenika,
działka nr ew. 1775
obręb ew. Białobrzegi nr 0004

Inwestor:
Gmina Krosno
38-400 Krosno, ul. Lwowska 28a

Projektant:
mgr inż. arch. PAWEŁ PUDEŁKO
nr upr. Rz/A-12/04
mgr inż. arch. PIOTR PUDEŁKO
mgr inż. arch. BARTOSZ SOBAŃSKI

Podpis:

PAWEŁ PUDEŁKO

38-400 Krosno
ul. Tkacka 28
NIP: 684 209 09 98
email: grupa_box@wp.pl
tel: 698 691 636

**GRUPA
BOX**
ARCHITEKCI

Treść rysunku:
**ROZWINIĘCIE - KANALIZACJA
SANITARNA**

Stadium: **PROJEKT BUDOWLANY**

Branża: **ARCHITEKTURA**

Data:
maj
2014r.

Skala:
1:50

Nr rysunku:
A - 14