


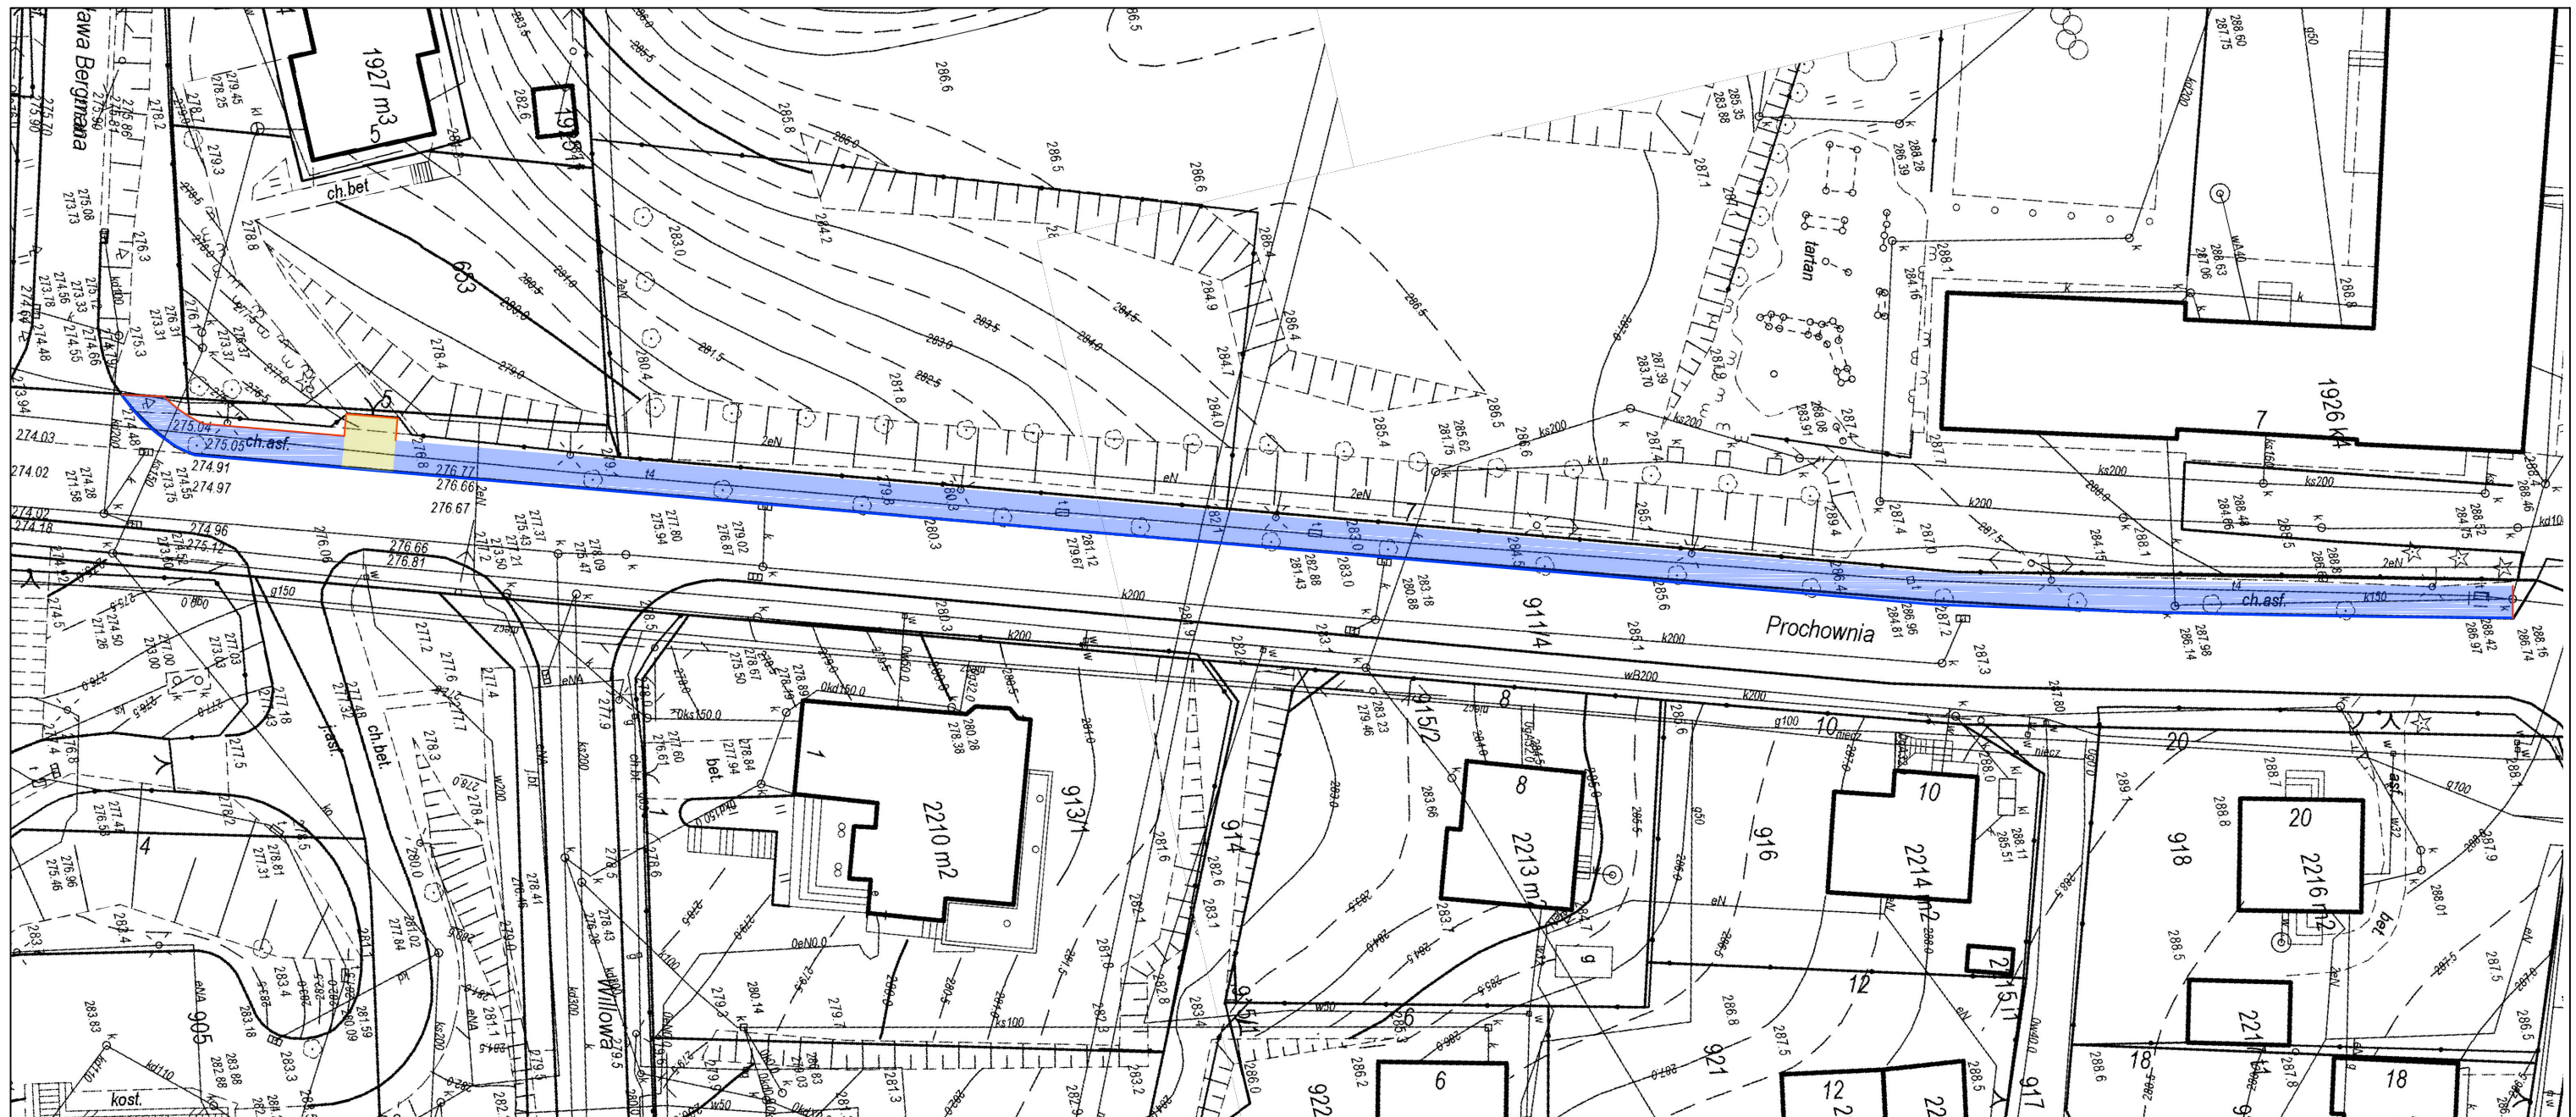

-  przebudowa chodnika - kostka betonowa
-  zjazdy - kostka betonowa
- obrzeże betonowe 8x30 cm
- krawężnik betonowy 15x30 cm

Poswiadcza się zgodną z niniejszą kopią i treścią zwaną gen. str. 1960 22514-1. Zawieszono i wystawiono przez prokuratora powiatowego powiatu gen. str. 1960 22514-1		PREZYDENT MIASTA KROŚNA	
Nadawca: 1960 22514-1		KUPA 21514-1	
Identyfikacja i data wst. 1960 22514-1		P1861 1960 150	
Data wykonania kopii		M 03 2016	

Zup. PREZYDENTA
Majestatu Burziska
Tuzepki

OBIEKT:	Przebudowa chodnika przy ul. Prochownia w Krośnie	
INWESTOR:	Gmina Miasto Krosno ul. Lwowska 28a, 38-400 Krosno	STADIUM:
LOKALIZACJA:	woj. podkarpackie, miasto Krosno, obręb Krościenko Niżne, ul. Prochownia, dz. nr 911/4	
NAZWA RYSUNKU:	Plan Sytuacyjny	BRANŻA: drogowa
PROJEKTANT:		DATA: marzec 2016
		SKALA: 1:500
ASYSTENT PROJEKTANTA:		RYS NR: D.2