


ZAPROJEKTOWANY BUDYNEK
RESTAURACJI PRZEZNACZONY
DOCELOWO JAKO ZAPLECZE HIGIENICZNE
- SANITARNE CAMPINGU

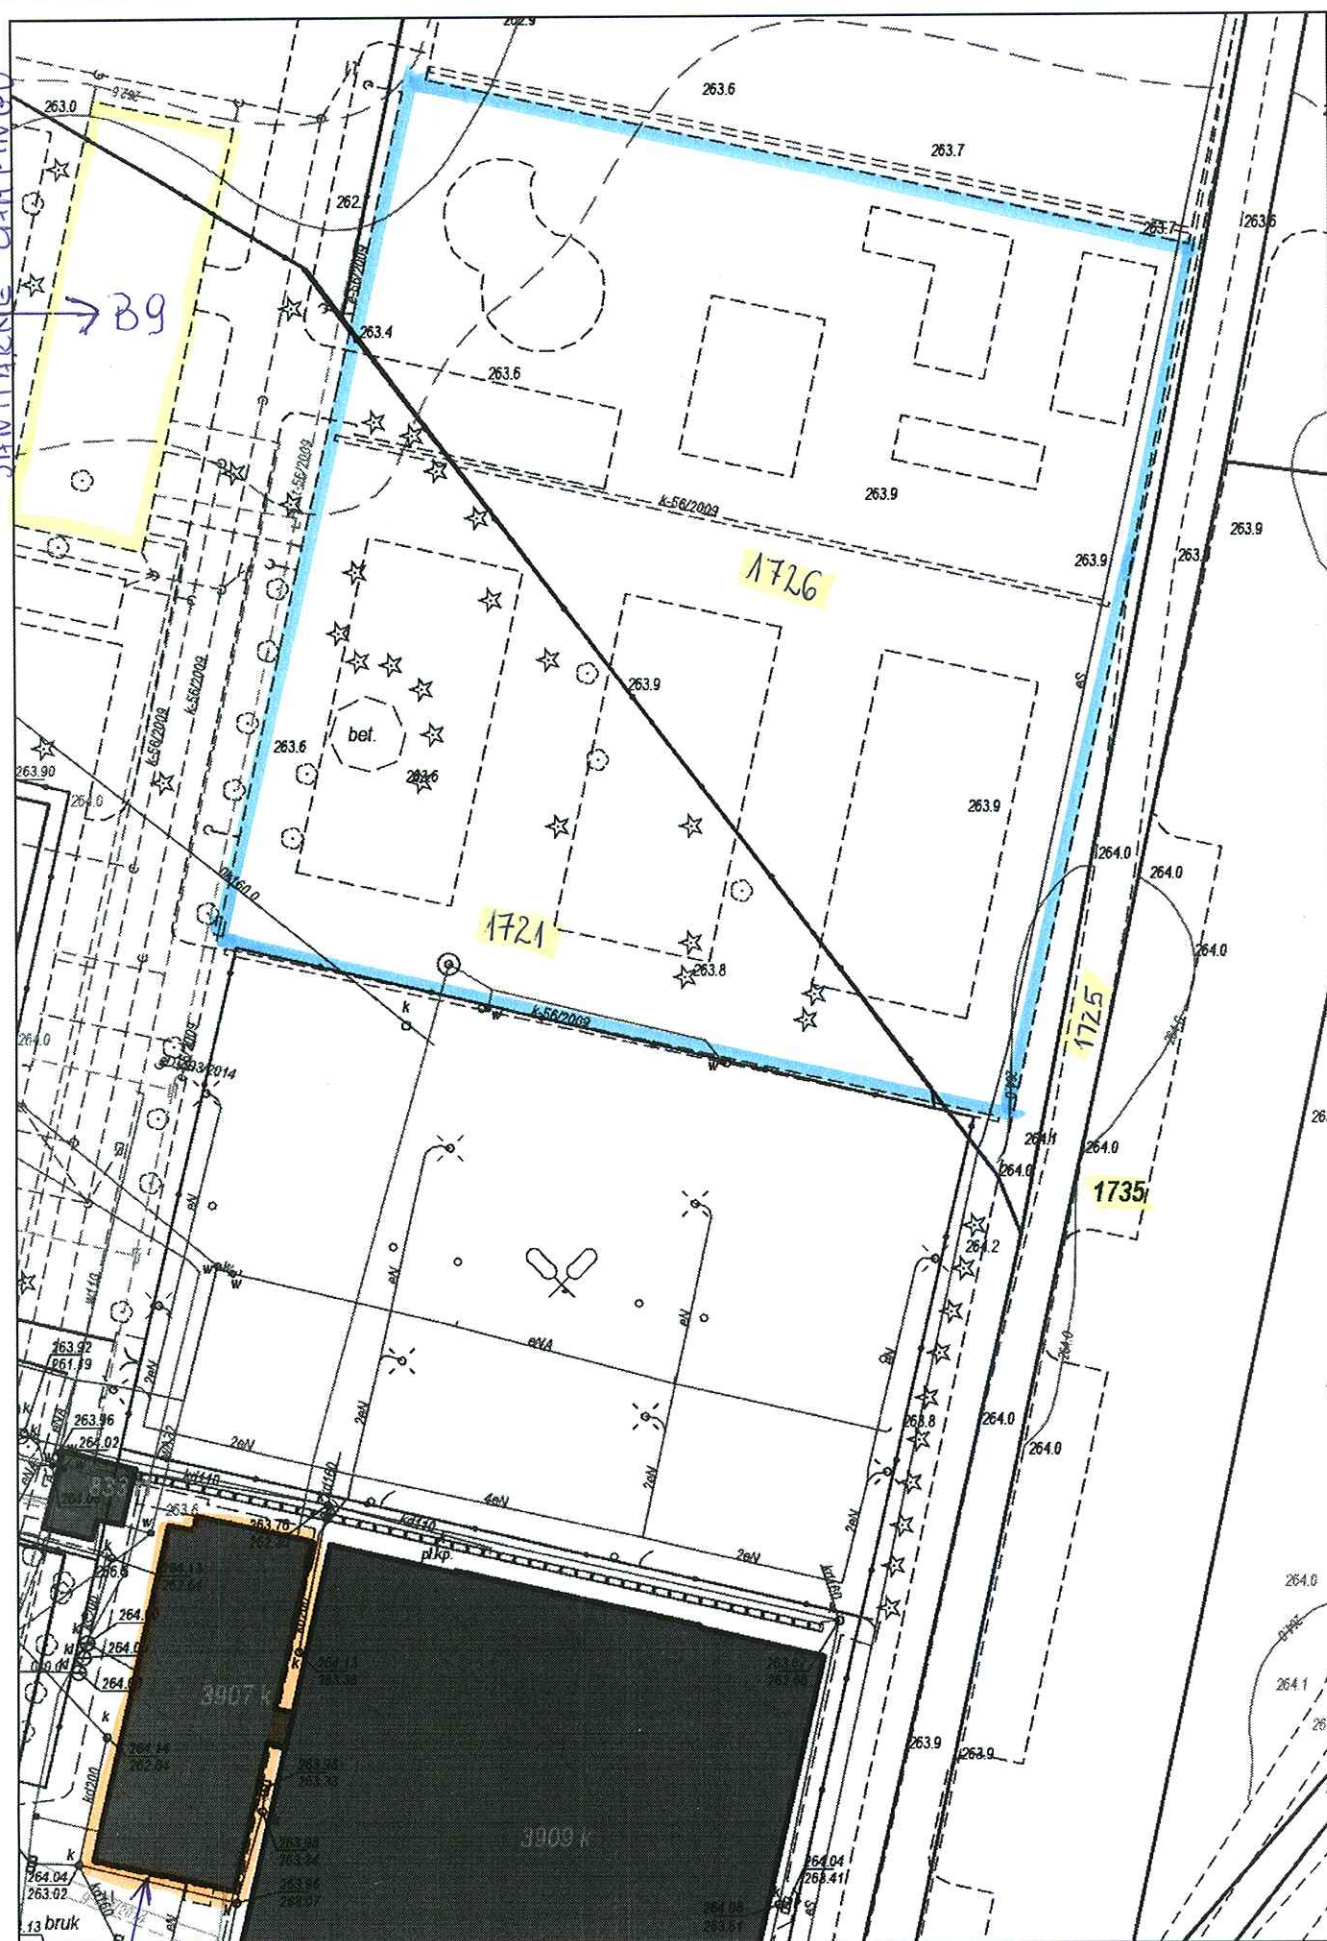

ISTNIEJĄCY BUDYNEK
ZAPLECZA SANITARNEGO
KRYTYCH KORCÓW