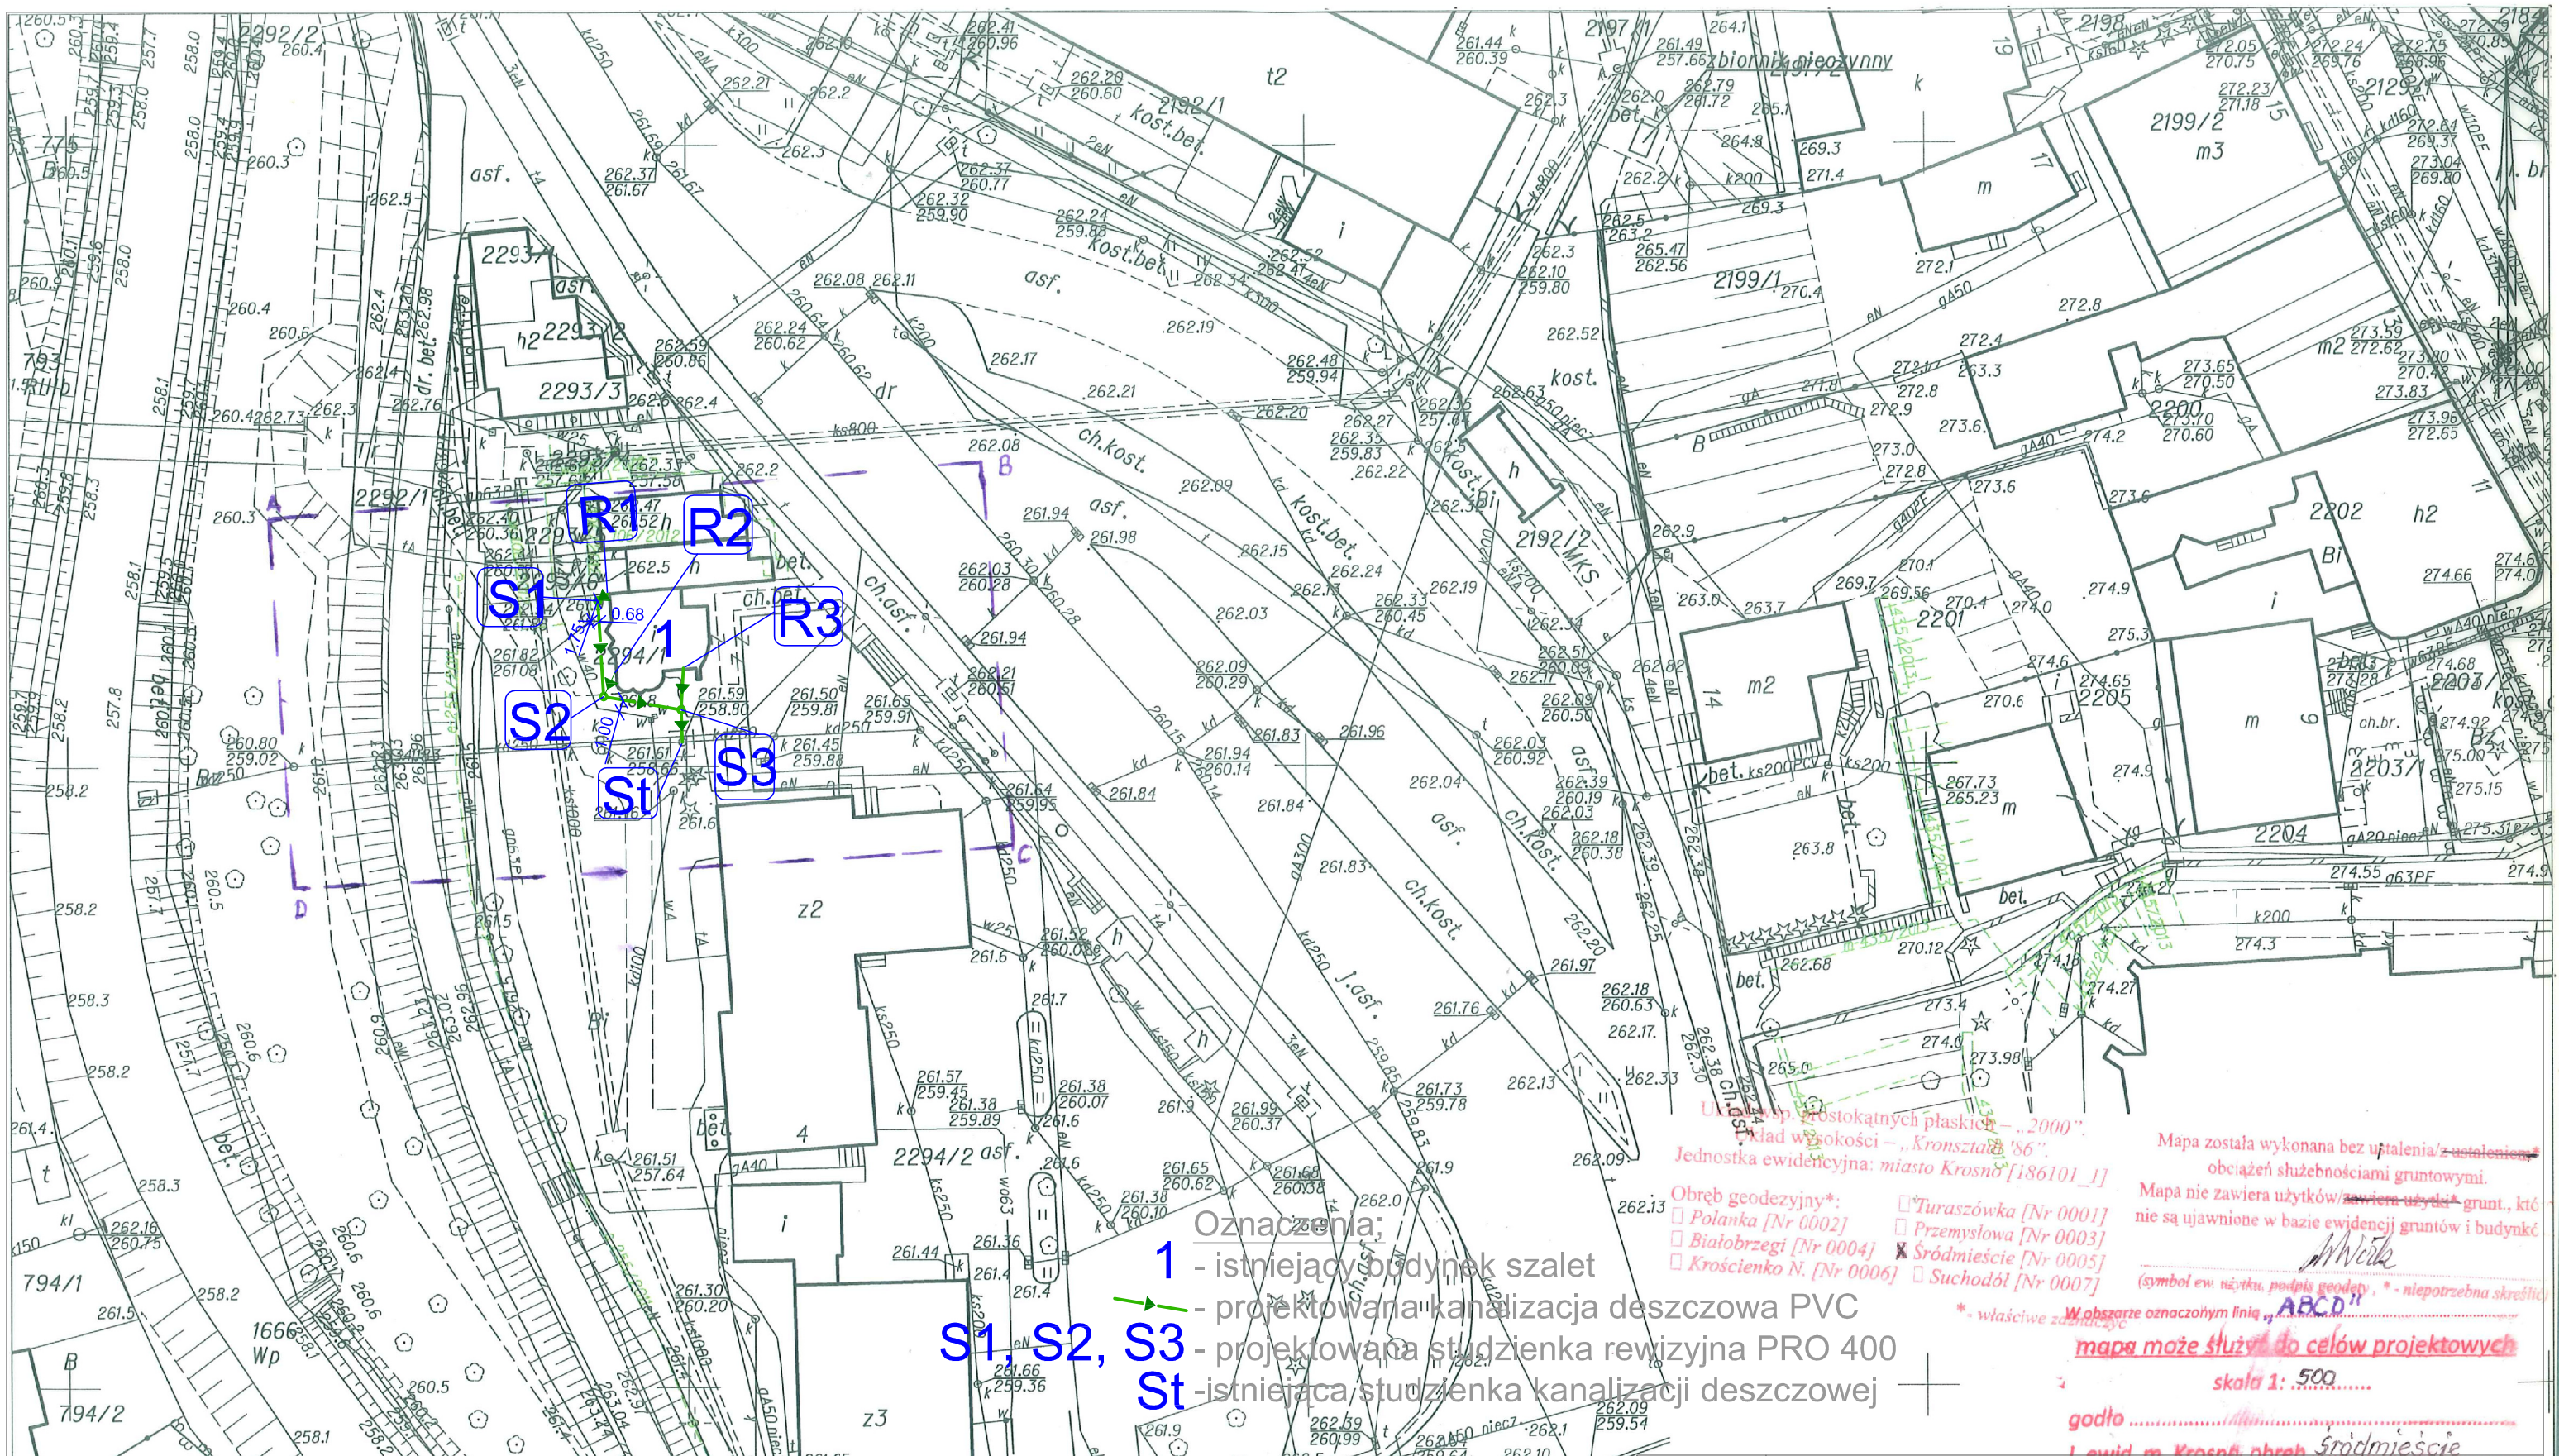

TEMAT:	Odprowadzenie wód opadowych z połaci dachowych istniejącego budynku szaletów na działce nr ewid. 2294/1 (obręb Śródmieście) przy ul. Podwale w Krośnie
INWESTOR:	GMINA KROSNO UL. LWOWSKA 28A ; 38-400 KROSNO
BRANŻA:	Sanitarna
LOKALIZACJA:	38-400 KROSNO ul. PODWALE dz. nr ewid. 2294/1 obręb Śródmieście
SKALA:	1:500
TYTUŁ RYS. :	PROJEKT ZAGOSPODAROWANIA TERENU
Nr rys:	Z/1
PROJEKTANT:	mgr inż. EWELINA PROKOP nr upr PDK/0092/POOS/13
DATA:	październik 2015