
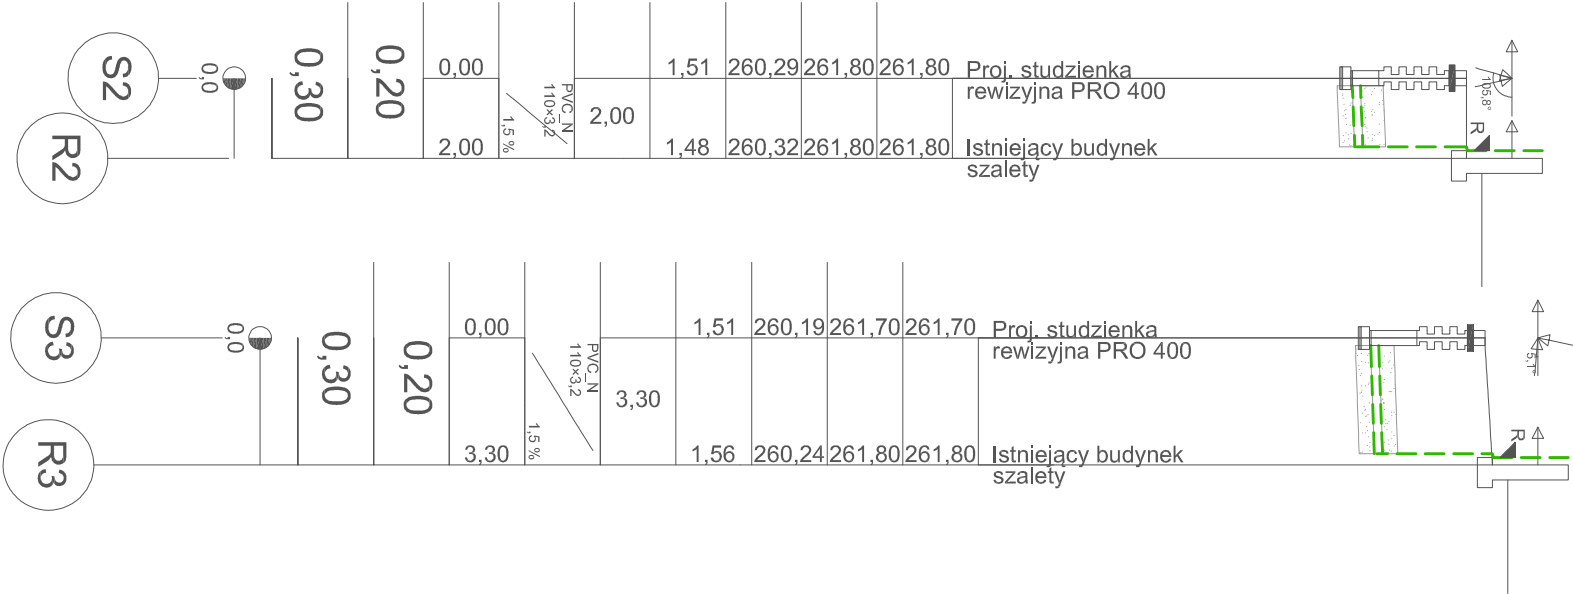


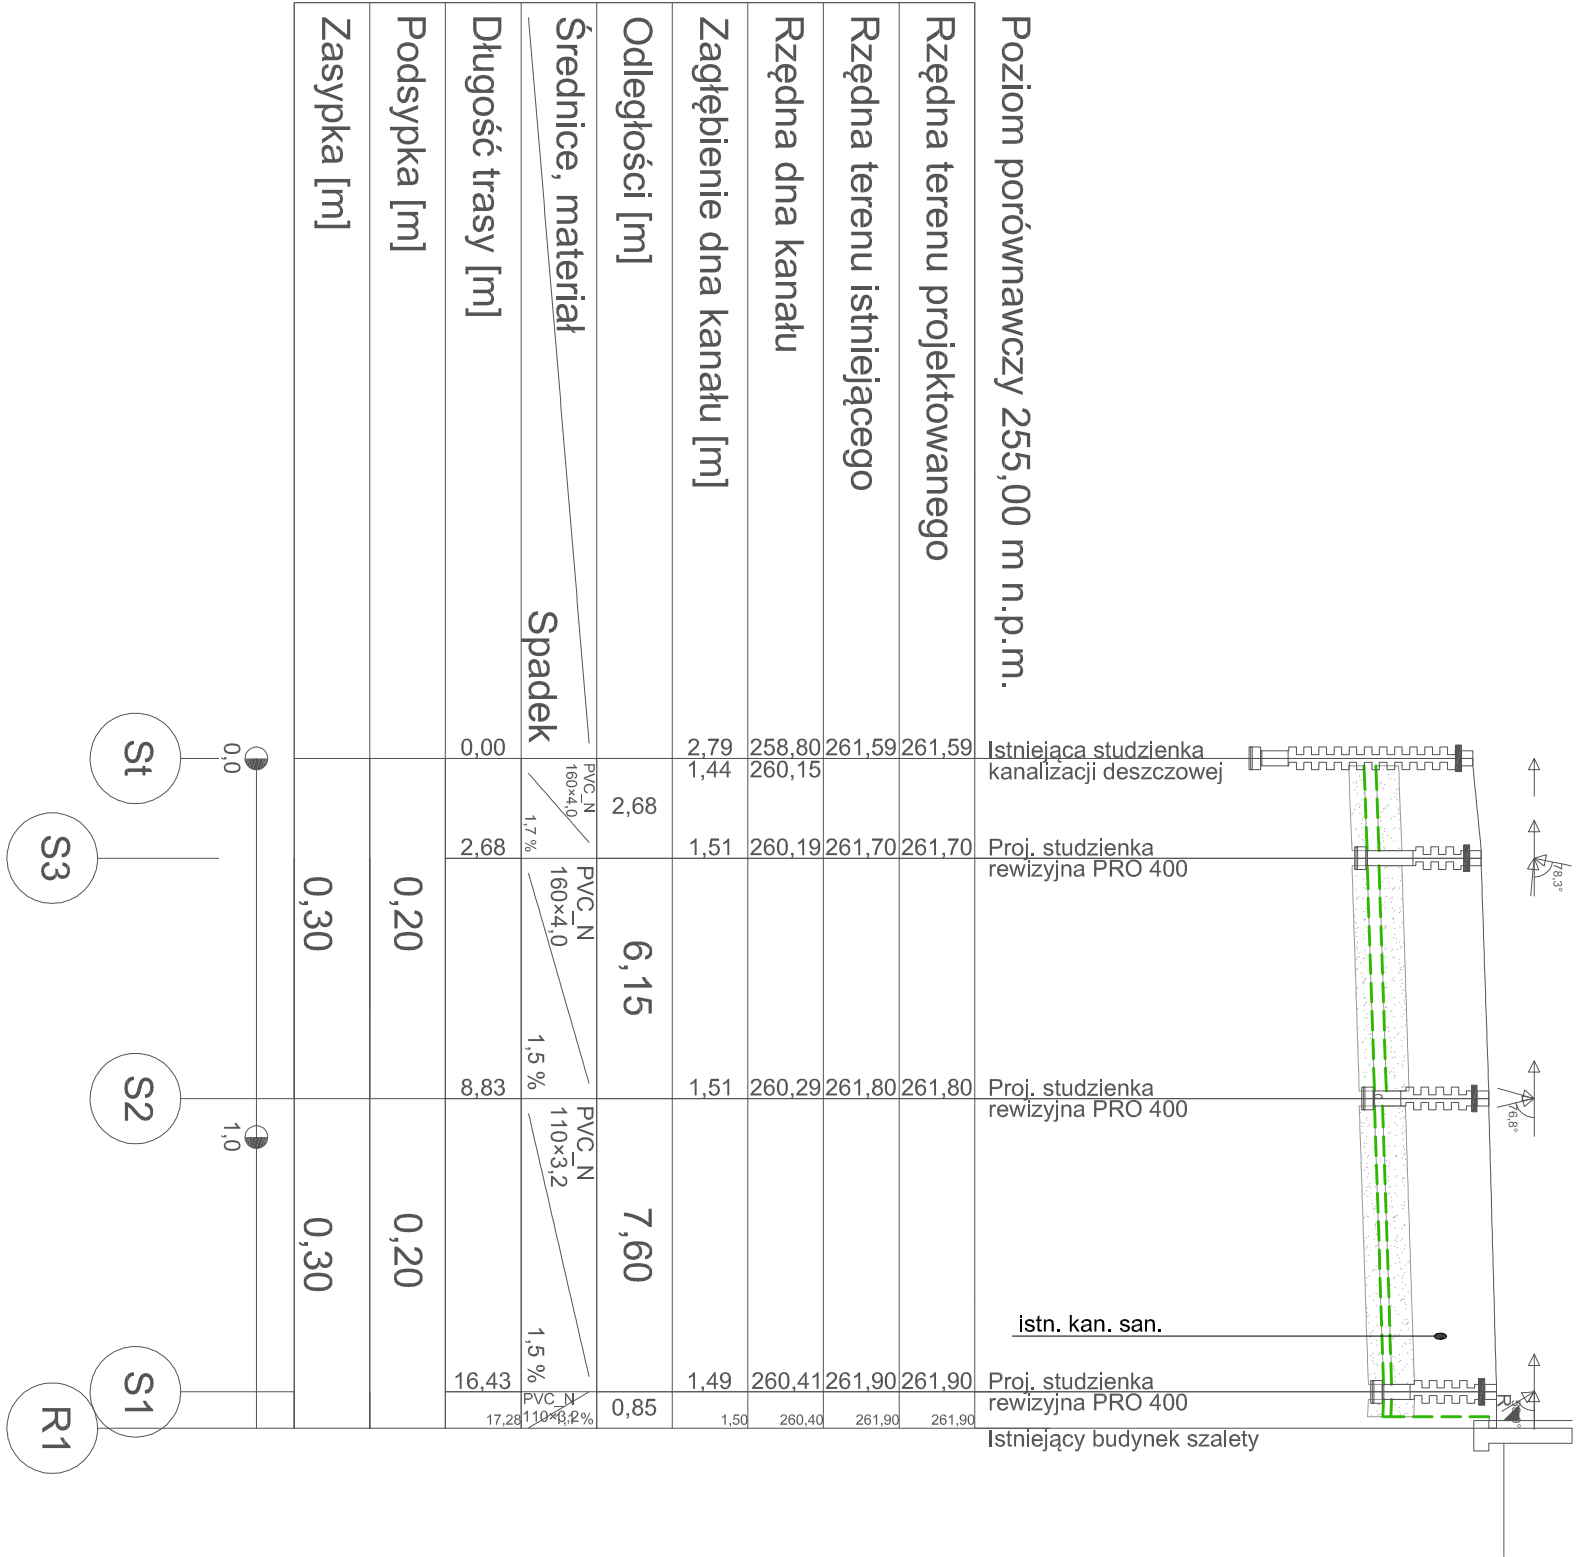

TEMA T:	Odprowadzenie wód opadowych z połaci dachowych istniejącego budynku szaleków na działce nr ewid. 2294/1 (obręb Śródmieście) przy ul. Podwale w Krosnie		
INWESTOR:	GMINA KROSNO UL. LWOWSKA 28A : 38-400 KROSNO		BRANZA: Sanitarna
LOKALIZACJA:	38-400 KROSNO ul. PODWALE dz. nr ewid. 2294/1 obręb Śródmieście		SKALA: 1:200/100
TRESC. RYS. :	PROFIL PODŁUŻNY KANALIZACJI DESZCZOWEJ		Nr rys: Z/2
PROJEKTANT:	mgr inż. EWELENA PROKOP nr upr PDK/0092/POOS/13		DATA: październik 2015