


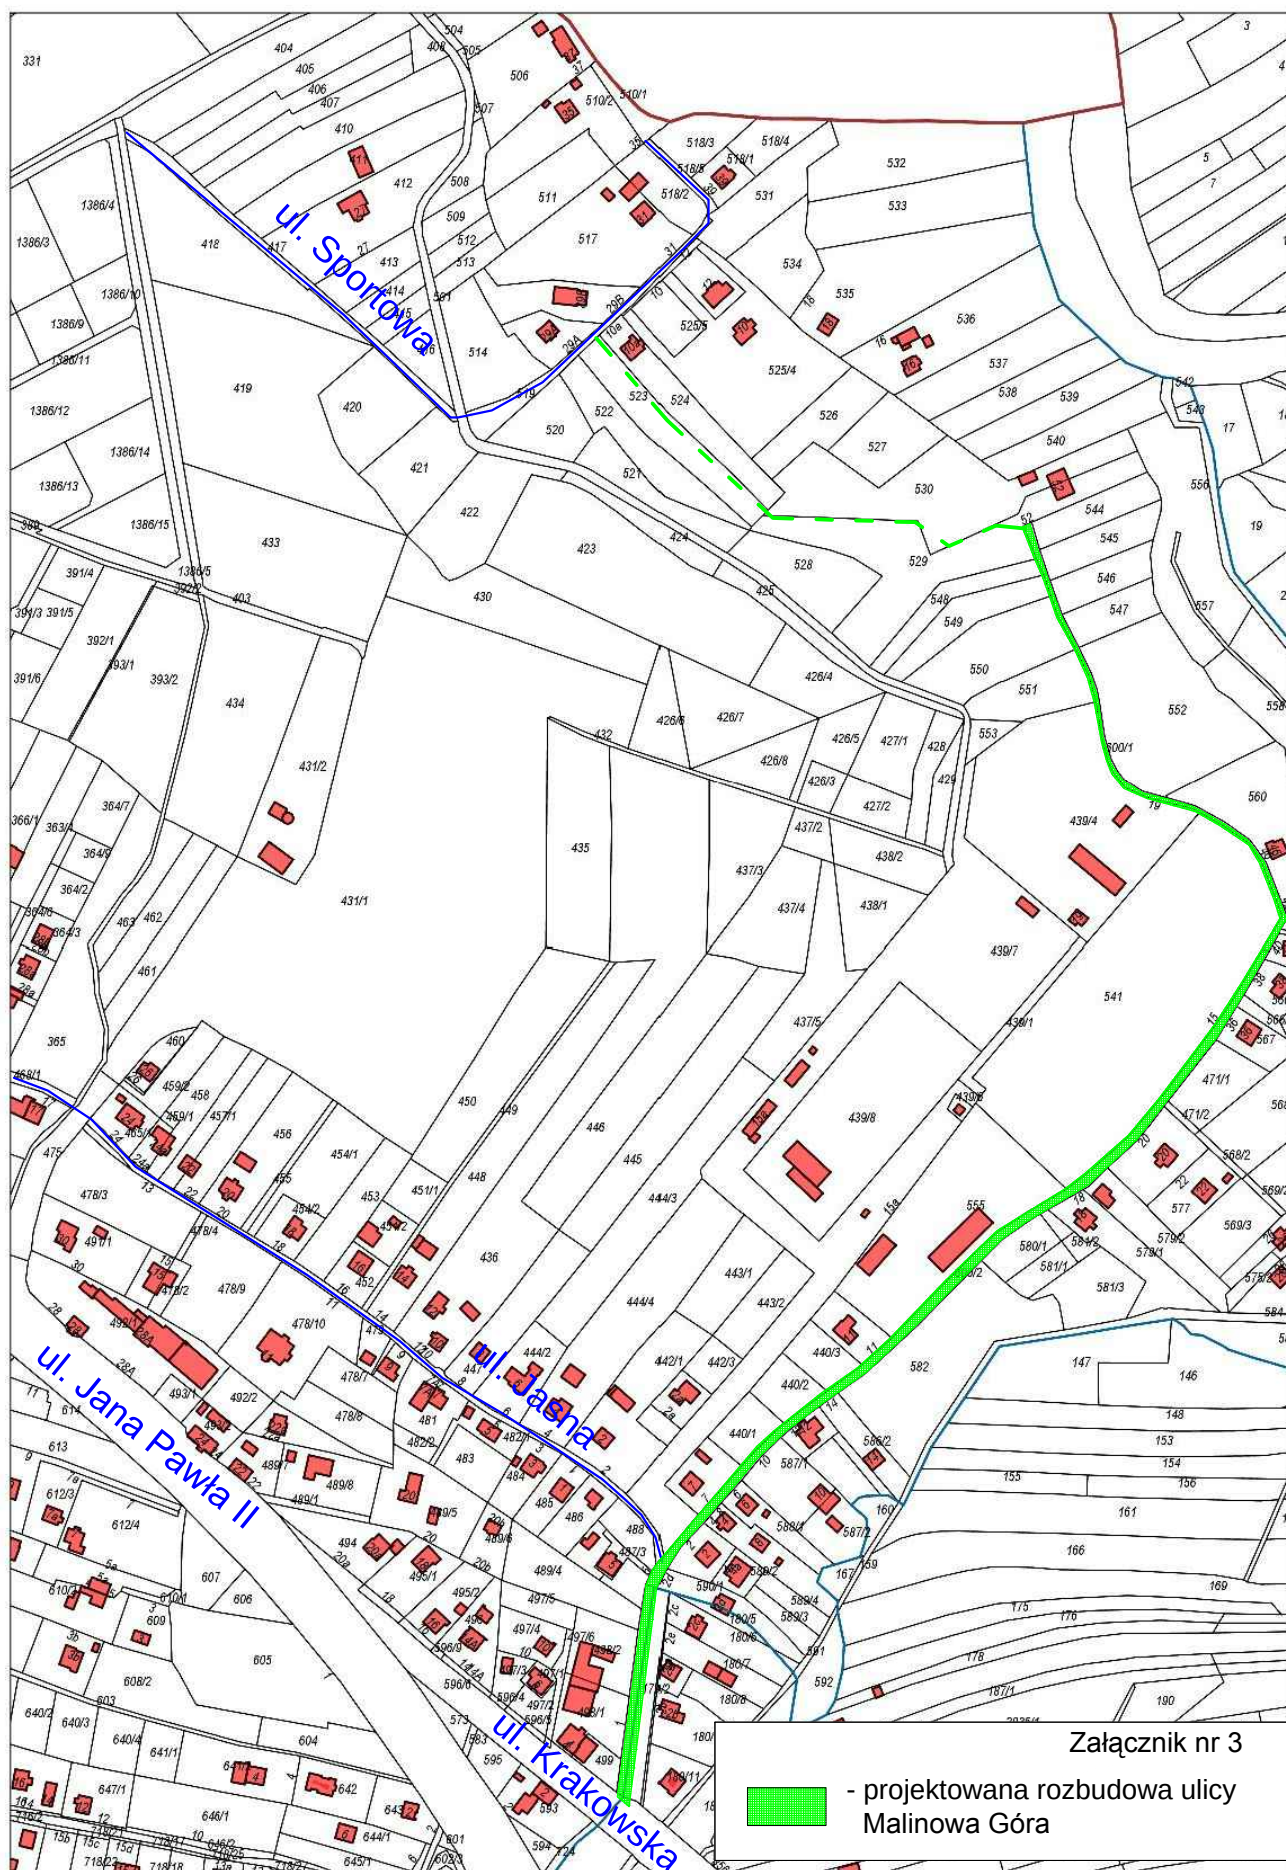

Załącznik nr 3

■ - projektowana rozbudowa ulicy Malinowa Góra