
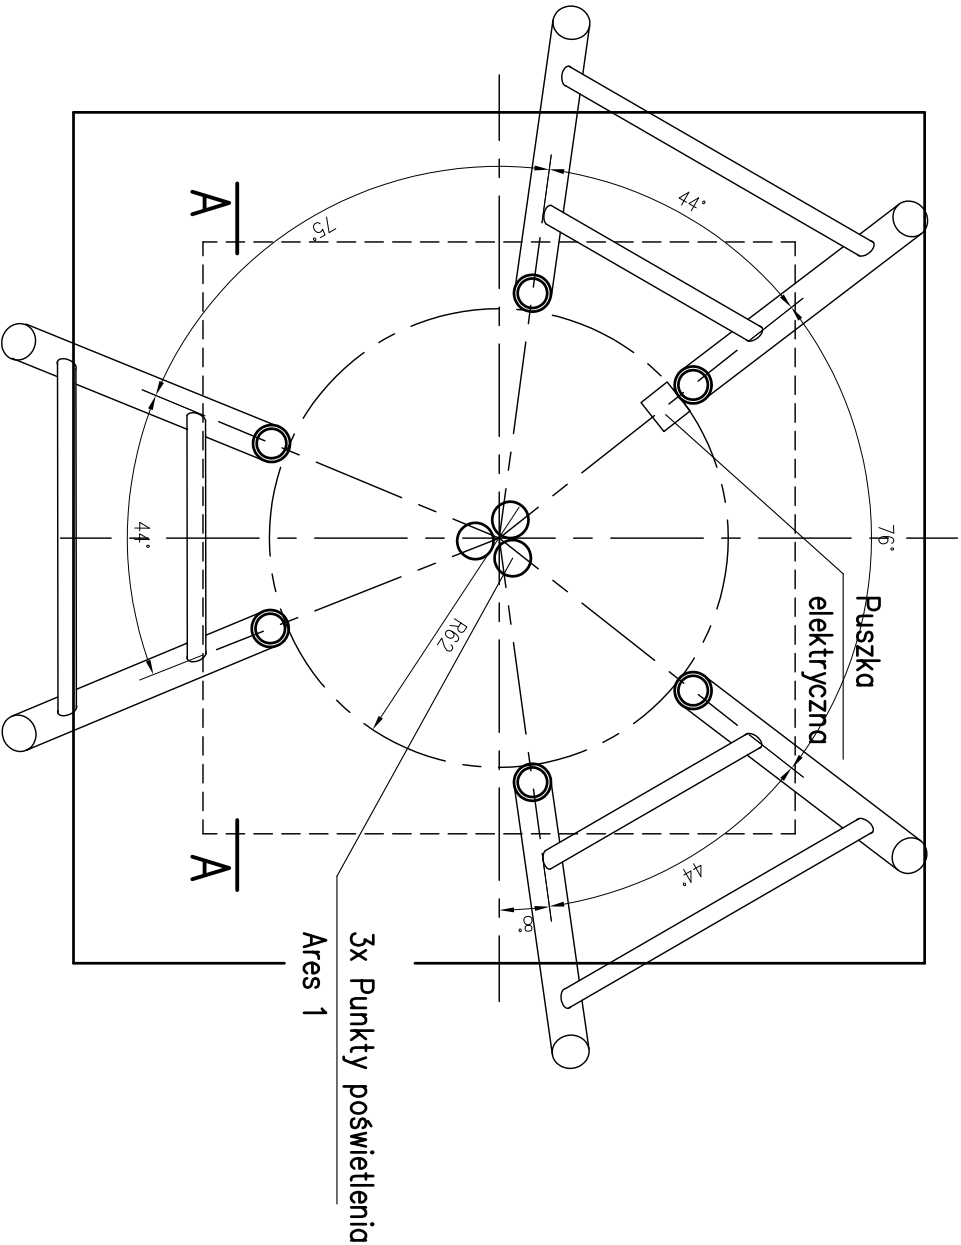


SCHEMAT USTAWIENIA RUR NA FUNDAMENCIE

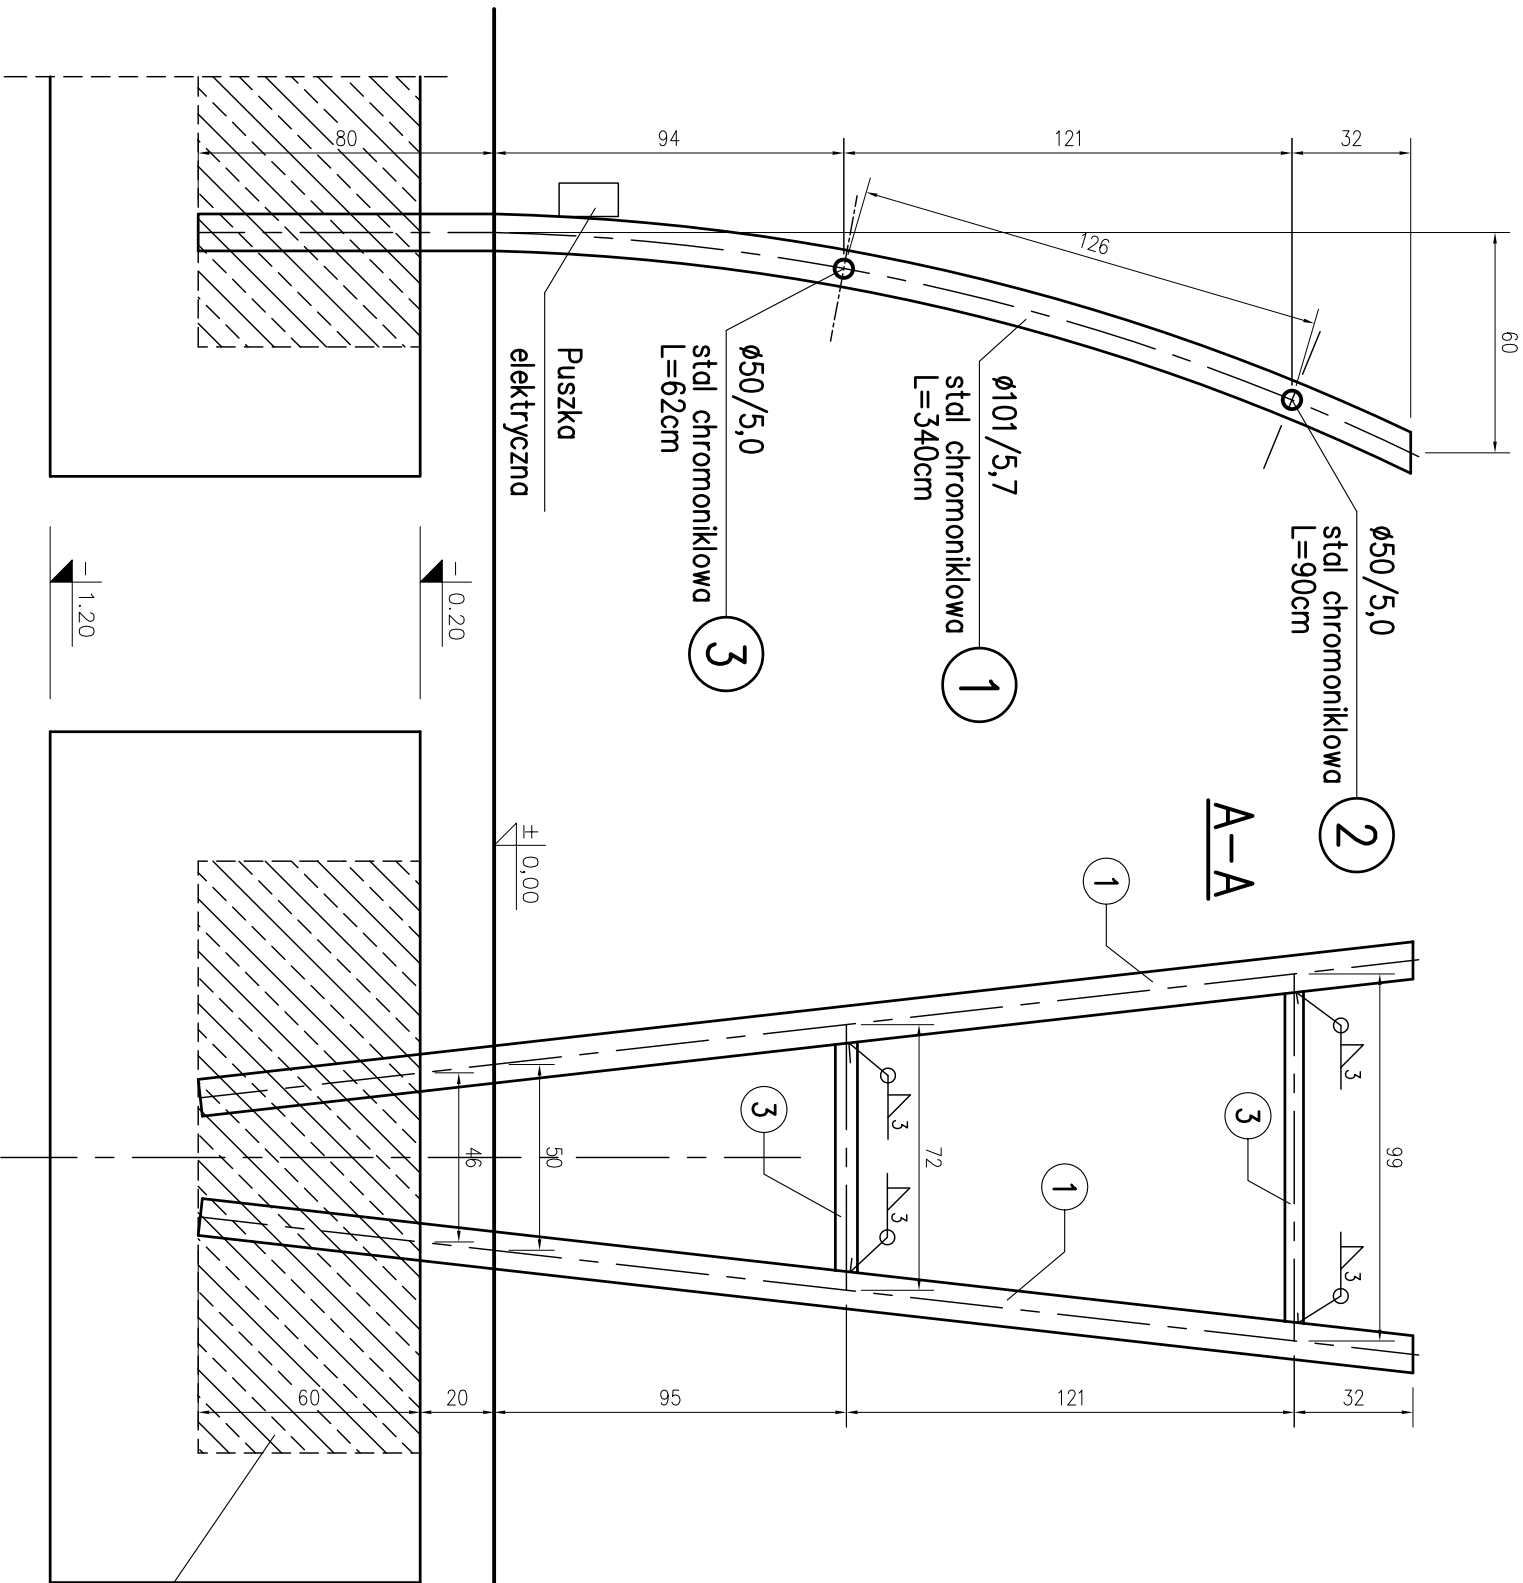

KONSTRUKCJĘ RZEŻBY  
ZABETONOWAĆ W KIELICHU  
FUNDAMENTU.  
BETON B15

ZEST. STALI Kształt.

Poz.	Kształt.	Długość [m]	Ilość [szt.]	Masa jedn. [kg/m]	Masa [kg]
1	Ø101/5,7	3,400	6	13,5	275,4
2	Ø50/5,0	0,900	3	5,7	15,4
3	Ø50/5,0	0,620	3	5,7	10,6
	Tuleje montażowe	90			71,3
Masa razem [kg]					372,7

BETON WYPEŁNIAJĄCY B15

STAL chromoniklowa

WSZYSTKIE SPOINY TYPU TIG – POLEROWANE

Temat:		BUDOWA OBIEKTU MAŁEJ ARCHITEKTURY		Stadium	
		RZEŻBA "ANNA"		PB	
		Skala		Data 11.2009	
		1:20		Branża konstr.	
Rysunek		RYSUNEK ZESTAWCZY		Rys.nr	
				3	