




|                  |        |
|------------------|--------|
| warstwa czerwona | 7 szt. |
|------------------|--------|

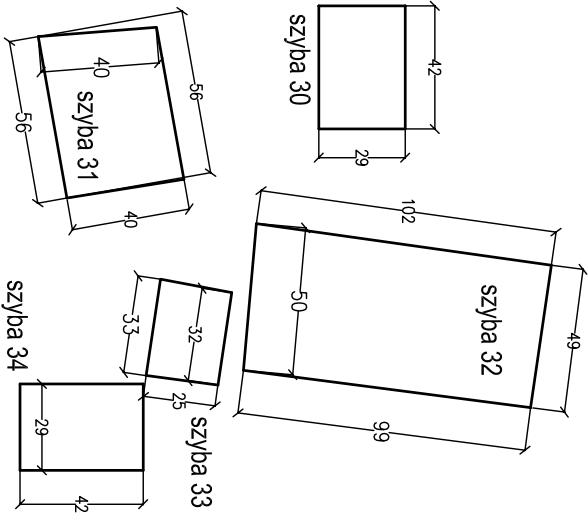


|                 |        |
|-----------------|--------|
| warstwa zielona | 5 szt. |
|-----------------|--------|

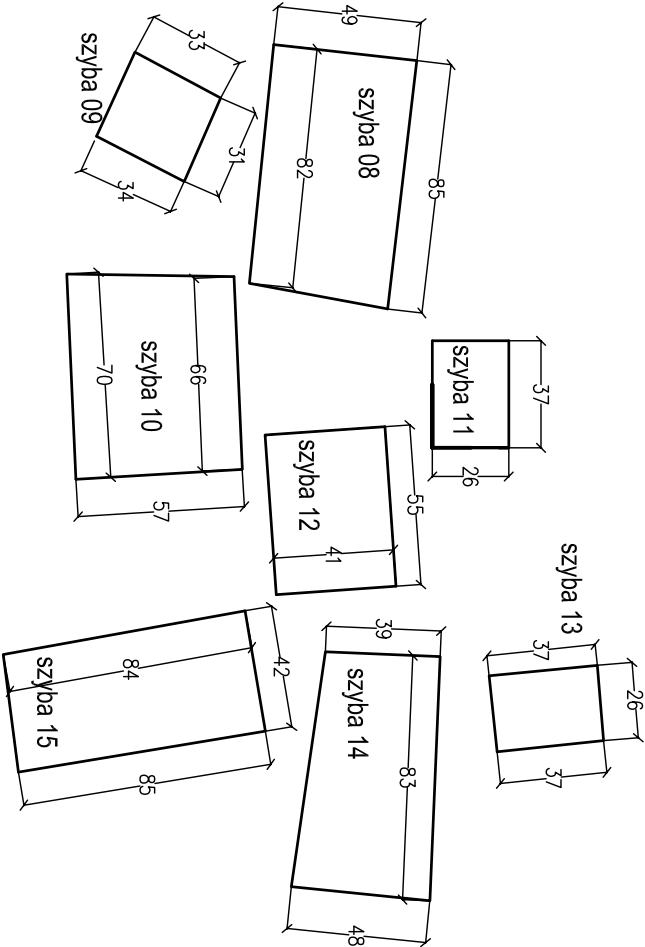


|                   |        |
|-------------------|--------|
| warstwa niebieska | 8 szt. |
|-------------------|--------|

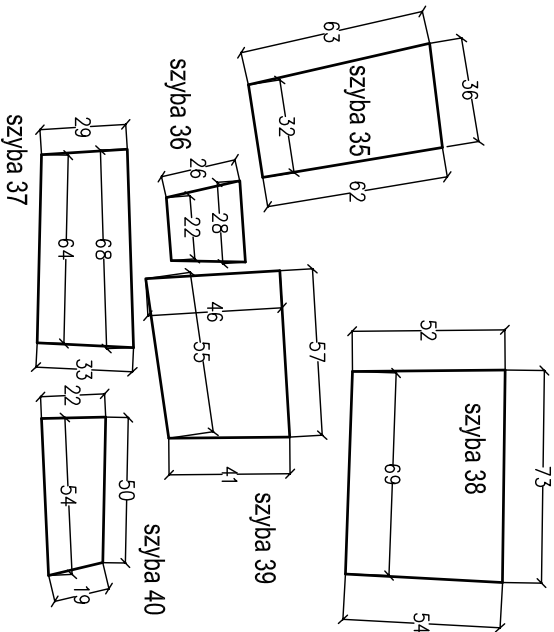

|                |        |
|----------------|--------|
| warstwa fiolet | 6 szt. |
|----------------|--------|

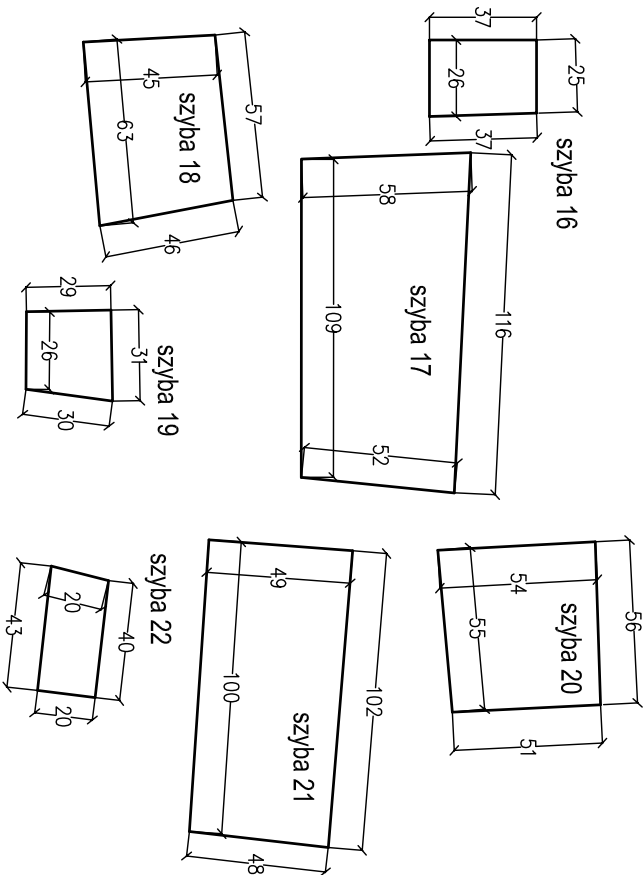

|               |        |
|---------------|--------|
| warstwa żółta | 7 szt. |
|---------------|--------|

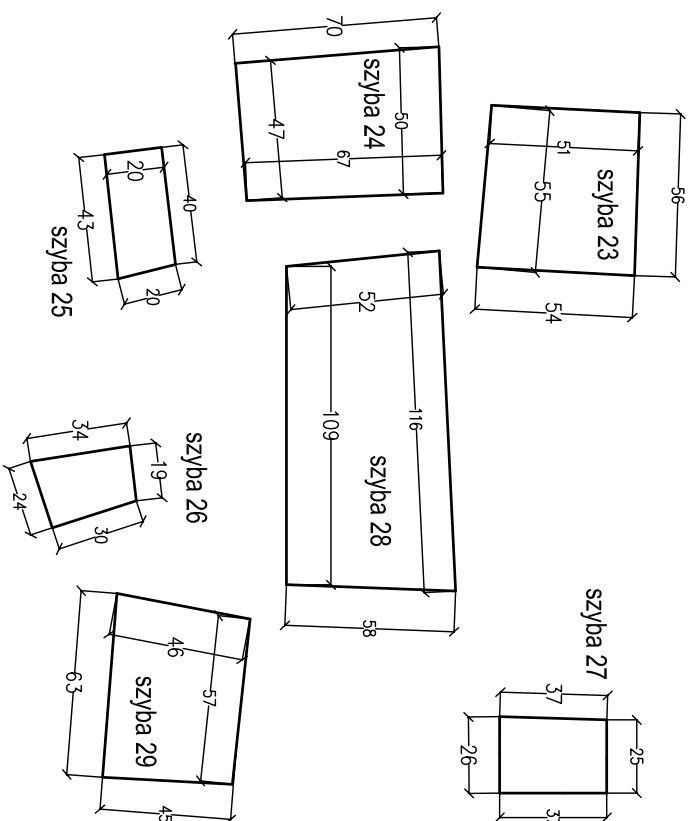

|               |        |
|---------------|--------|
| warstwa khaki | 7 szt. |
|---------------|--------|

|  |                   |              |          |
|--|-------------------|--------------|----------|
| Temat: BUDOWA OBIEKTU MAŁEJ ARCHITEKTURY |                   | Stadium PB   |          |
| RZEZBA "STANISŁAW"                       |                   | Data 11.2009 |          |
|  |                   | Skala 1:25   | Branża . |
| Rysunek                                  | ZESTAWIENIE SZKŁA |              | Rys.nr 5 |

szkło - podwójny fuzing hartowany 2x 6mm lub 6+8mm laminowany żywica  
barwa przejście kolorystyczne RAL: żółcie - RAL 1016 RAL 1021, zielenie - RAL 6018 RAL 6001,  
błękity - RAL 5015 RAL 5023 RAL 5017