
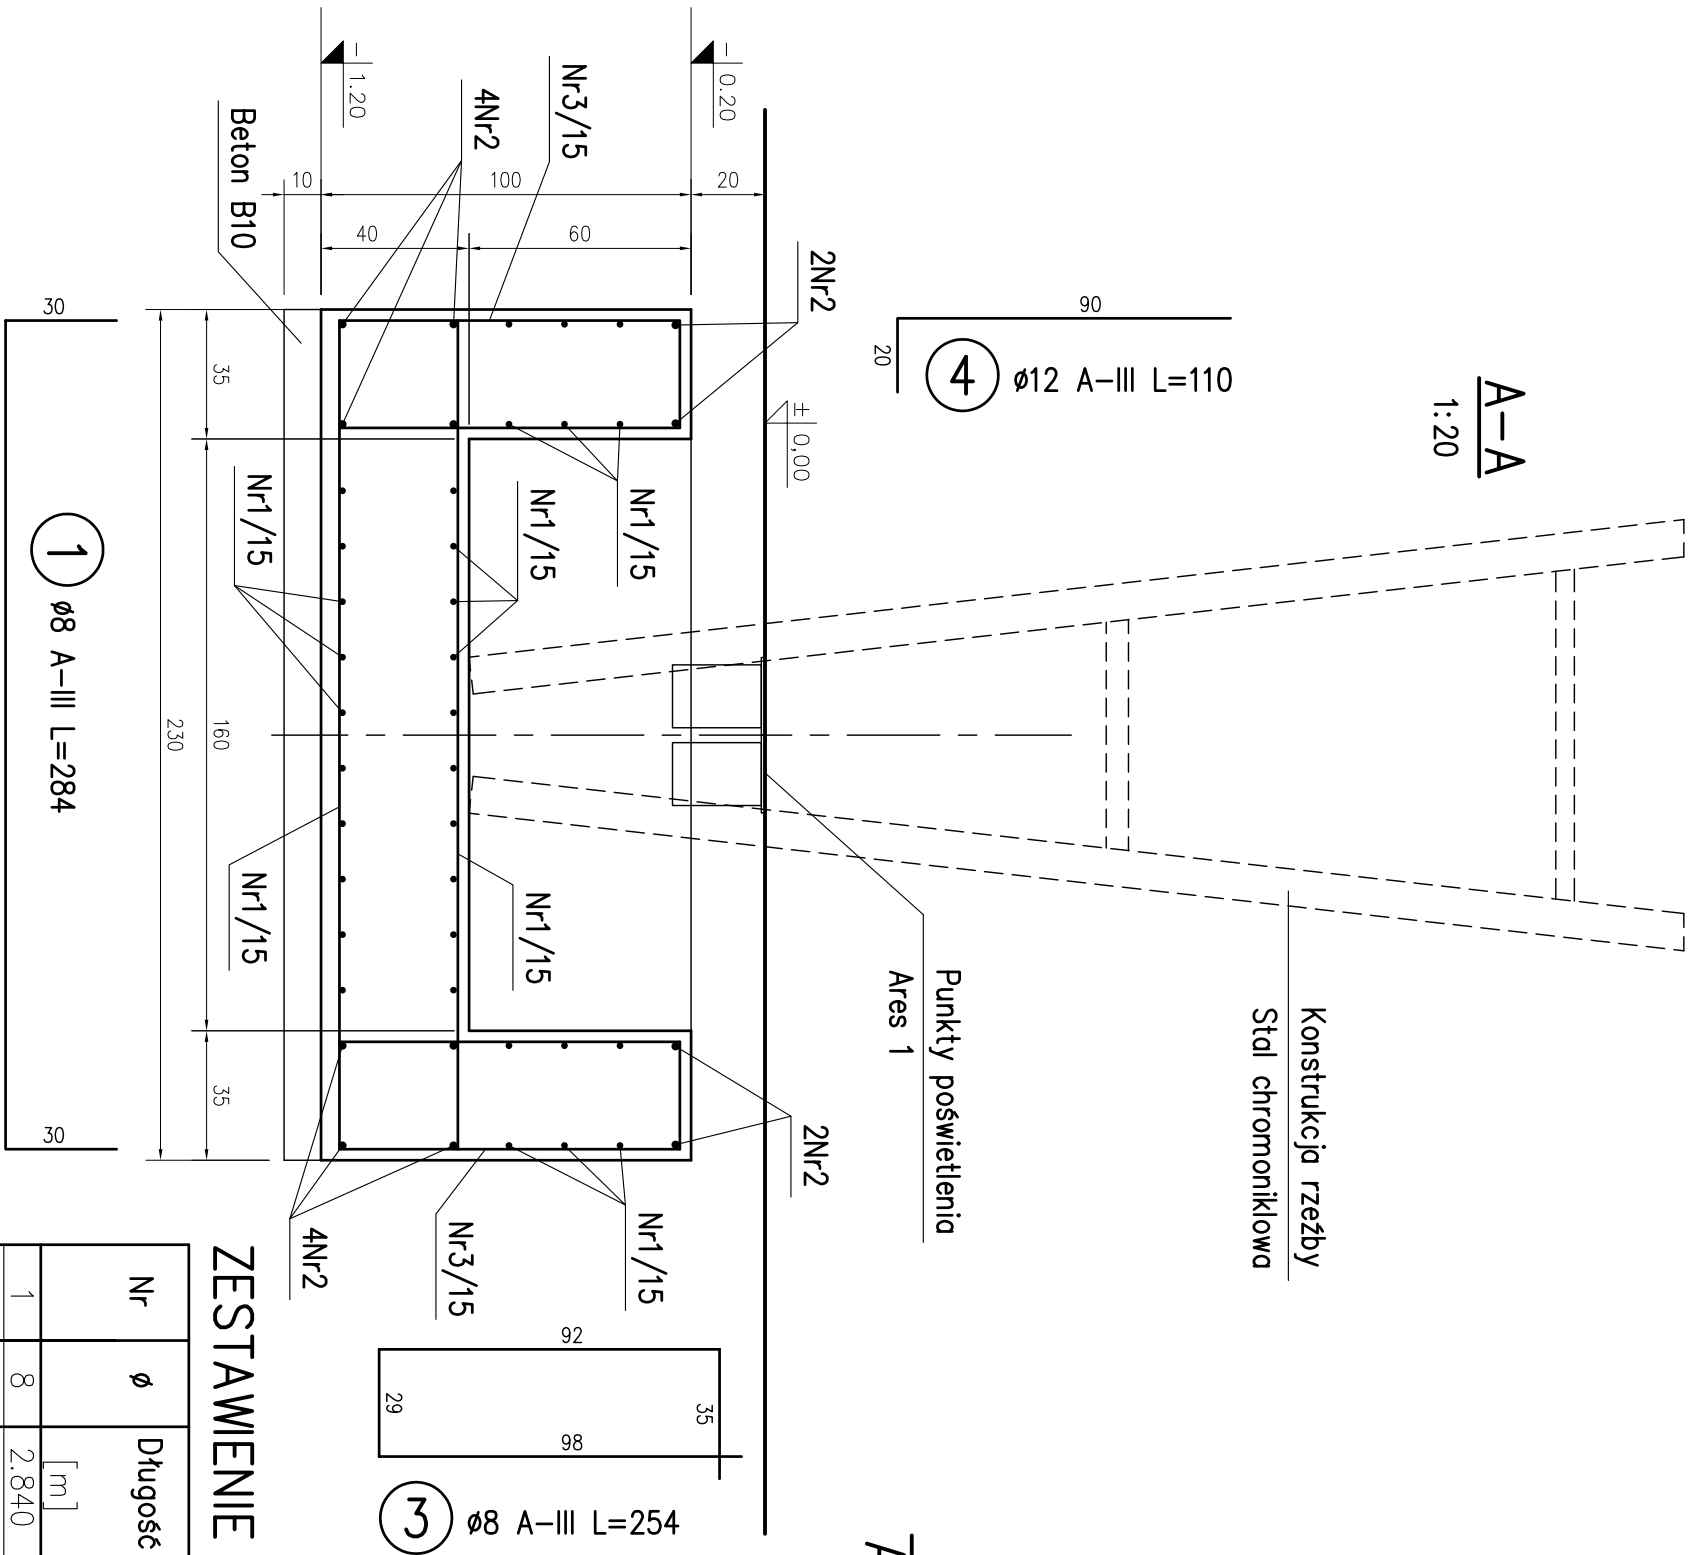


RZUT FUNDAMENTU 1:20

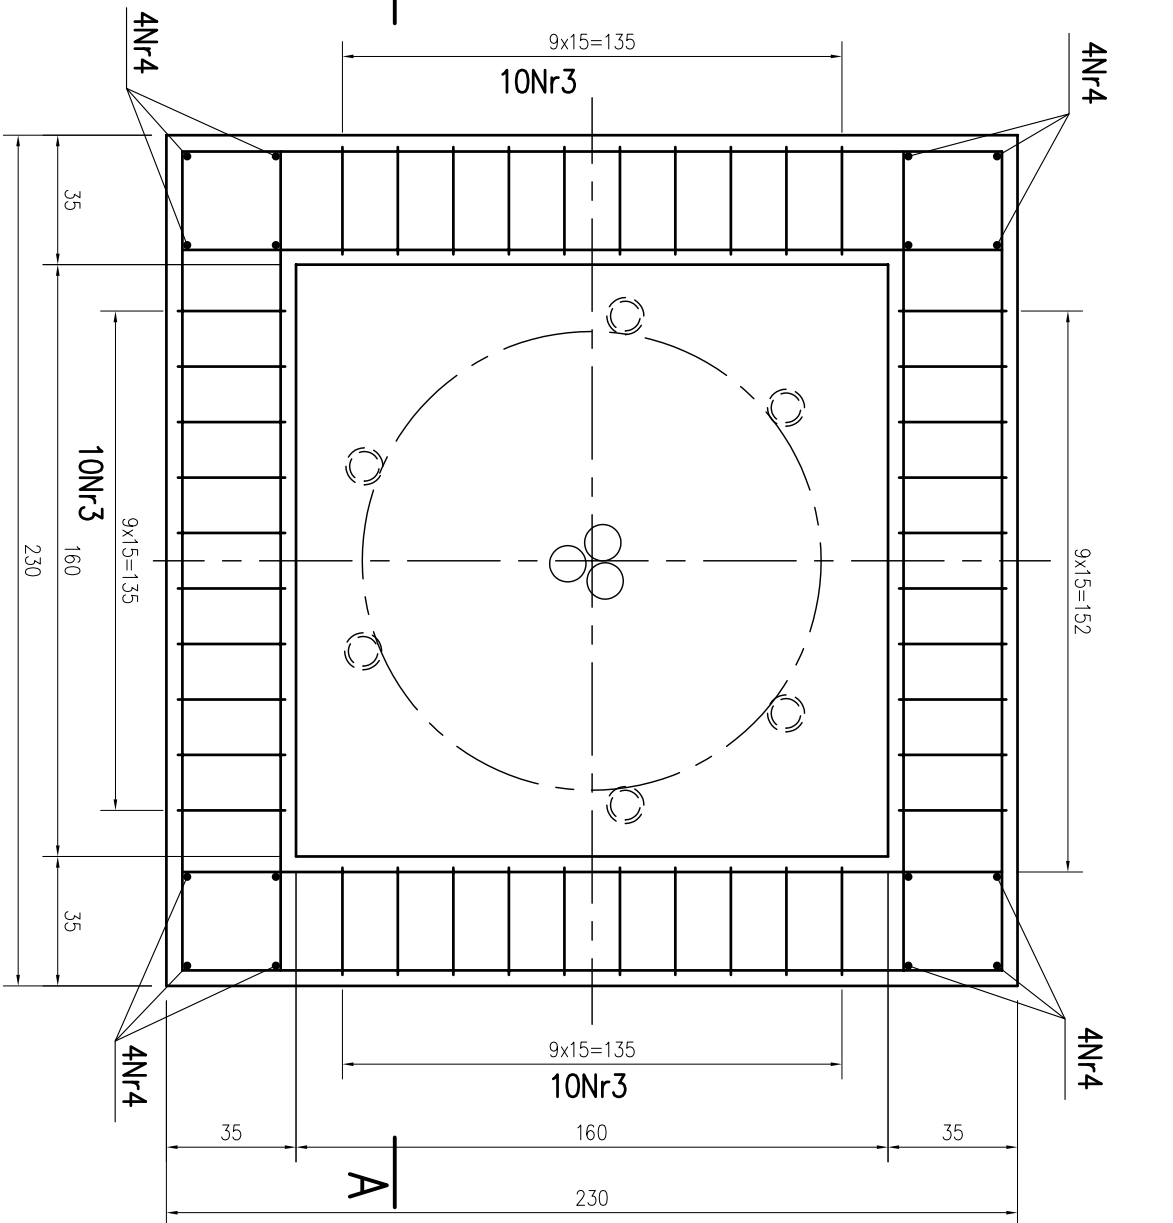

ZESTAWIENIE STALI

Nr	Ø	Długość [m]	Ilość [szt.]	Dług. [mb]	
				Ø8 A-III	Ø12
1	8	2.840	64	0.395	0.888
2	12	2.840	24	—	68.2
3	8	2.540	40	101.6	—
4	12	1.100	16	—	17.6
Długość razem [mb]				283.4	85.8
Ciężar razem [kg]				111.9	76.2
Ciężar ogółem [kg]				188.1	

BETON B25
STAL A-III

WSZYSTKIE PŁASZCZYZNY FUNDAMENTU NA STYKU Z GRUNTEM
ZAIZOLOWAĆ ABIZOLEM R+P

Temat: BUDOWA OBIEKTU MAŁEJ ARCHITEKTURY		Stadium	PB
RZĘŻBA "ANNA"		Data	11.2009
Rysunek		Skala	1:20
FUNDAMENT		Branża	konstr.
		Rys.nr	2