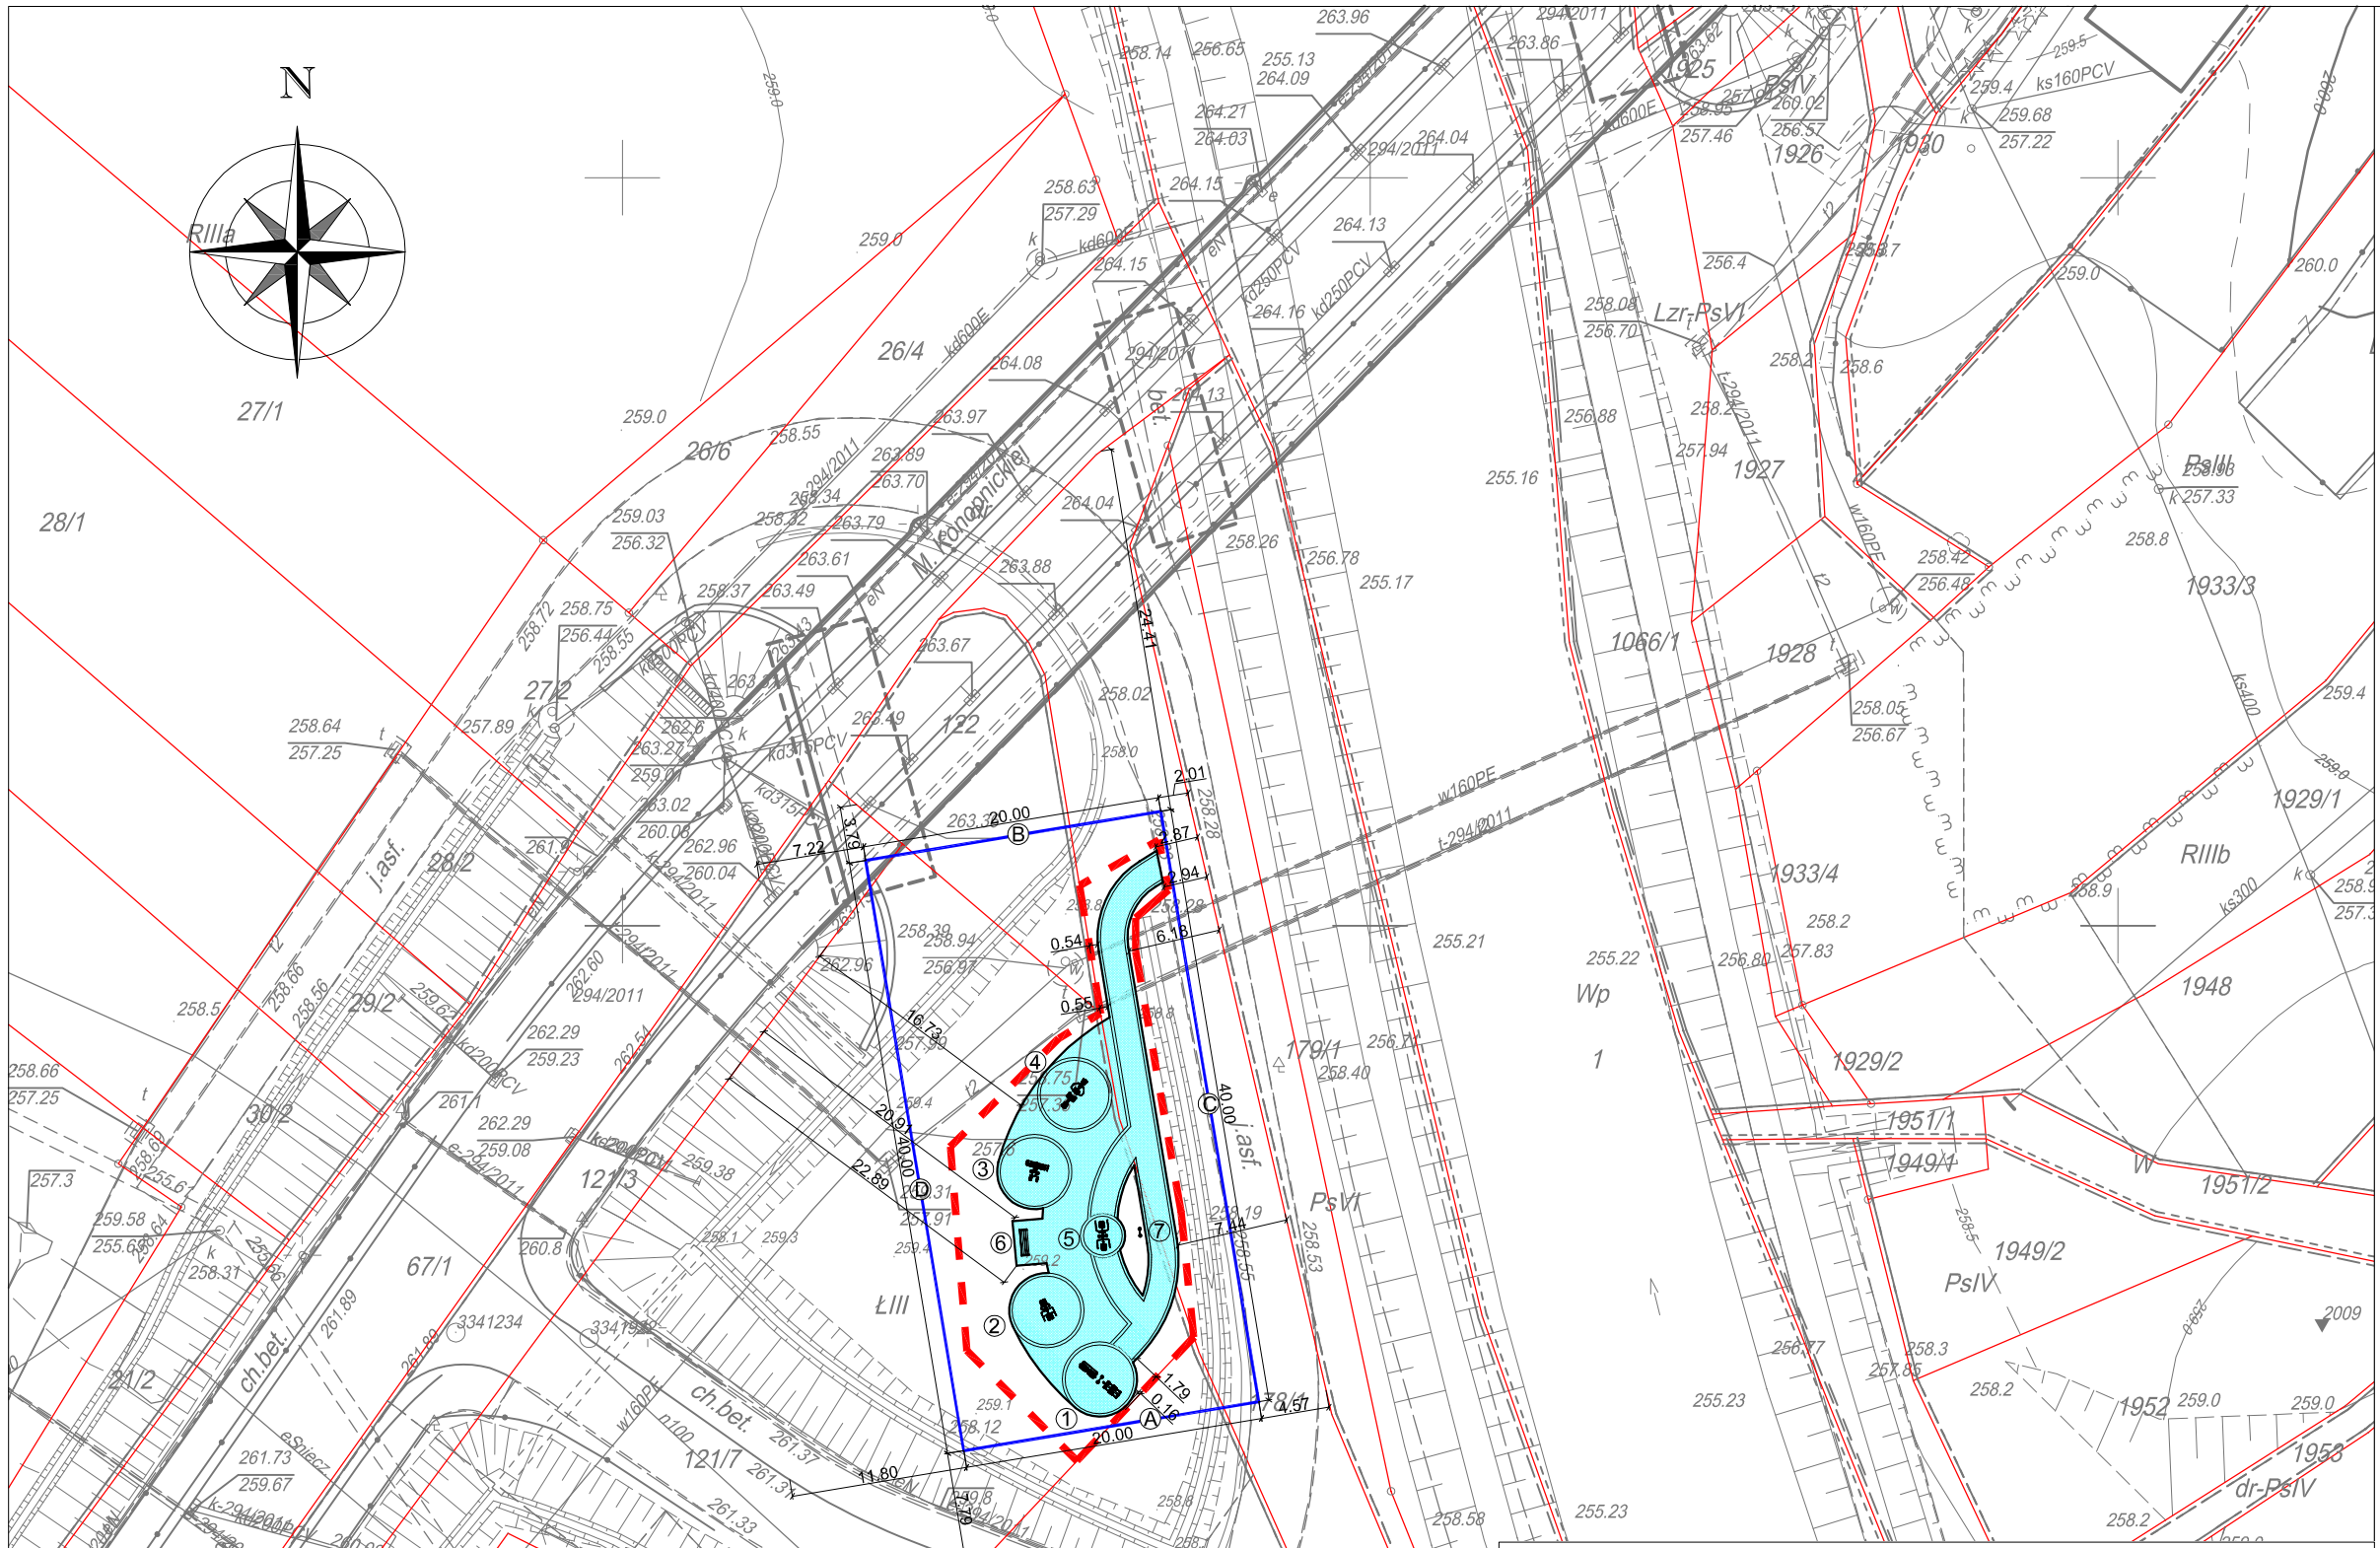

Legenda:

- - granica terenu objętego opracowaniem
- ① - projektowane urządzenie siłowni - Biegacz + Pylon + Orbitrek
- ② - projektowane urządzenie siłowni - Twister + Wahadło
- ③ - projektowane urządzenie siłowni - Ławka + Pylon + Prostownik pleców
- ④ - projektowane urządzenie siłowni - Prasa nożna + Pylon + Wioślarz
- ⑤ - projektowane urządzenie siłowni - Wyciąg górny + Pylon + Wyciskanie siedząc
- ⑥ - projektowana ławka parkowa
- ⑦ - projektowana tablica informacyjna
- - projektowana nawierzchnia utwardzona z kostki brukowej o powierzchni około 240 m² (Nostalit gr. 6cm)
- - projektowane obrzeże o wym. 8x30x100cm
- - linie pomocnicze do wytyczenia obiektu w terenie(rozpatrywać razem z rys. Z.3)
- - istniejące granice działek

UWAGA:
Podane symbole urządzeń na projekcie zagospodarowania odwzorowują ich rzeczywiste wielkości.

W obszarze oznaczonym linią .....

niniejsza mapa może służyć do celów projektowych

skala 1:500

Godło 7.117.27.14.2.4
Układ współrzędnych płaskich - "2000/7"
Układ wysokości - "Kronsztadt 86"
J. ewid. .....m. KROSNO.....
Obręb Śródmieście [186101_1.0005]
Lkz 20918/61/2017
Nr zgłoszenia G.6640.263.2017
Mapa została wykonana bez ustalenia / z ~~ustaleniem~~ obiążeń służebnościami gruntowymi
Mapa nie zawiera / ~~zawiera użytki~~ gruntowe, które nie są ujawnione w ewidencji gruntów i budynków.
Wykonawca

USŁUGI GEODEZYJNE
mgr inż. Grzegorz Mleczak
ul. Korczyńska 24, 38-400 Krosno
tel. 698 673 271
NIP: 738 183 30 99, REGON: 361603262

mgr inż. Grzegorz Mleczak
GEODETA UPRAWNIONY
Świadectwo Nr 20918
wyd. przez Głównego Geodetę Kraju

Poświadcza się zgodność niniejszej kopii z treścią materiału państwowego zasobu geodezyjnego i kartograficznego

Organ prowadzący państwowy zasób geodezyjny i kartograficzny	PREZYDENT MIASTA KROSNA
Nazwa materiału zasobu	Kopia z zasobu
Identyfikator ewidencyjny materiału zasobu	P.1861 2017 - 361
Data wykonania kopii	19. MAJ. 2017

Imię, nazwisko i podpis osoby reprezentującej organ:

Z up. PREZYDENTA
Maciej Pelczar
Inspektor Wydziału Geodezji, Kartografii i Gospodarki Nieruchomościami

Potwierdzam za zgodność z oryginałem:

.....

JEDNOSTKA PROJEKTOWA:	USŁUGI PROJEKTOWE I NADZÓR BUDOWLANY *mgr inż. Piotr Kustroń* ul. Sikorskiego 16A/56, 38-400 Krosno tel: 608 443 858, piotrkustron@vp.pl	
OBIEKT:	Budowa siłowni Fitness - obiektów małej architektury oraz utwardzenie terenu części działek nr ewid. 121/7 i 178/1 w Krośnie	
INWESTOR:	Gmina Miasto Krosno ul. Lwowska 28a, 38-400 Krosno	**STADIUM:** Materiały projektowe do zgłoszenia budowy
LOKALIZACJA:	woj. podkarpackie, miasto Krosno, obręb Śródmieście, działki nr ewid. 121/7, 178/1	
NAZWA RYSUNKU:	**Projekt zagospodarowania terenu**	**DATA:** maj 2017
PROJEKTANT: **(branża architektura)**	mgr inż. arch. Magdalena Krężałek-Majdak (upr. nr Rz/A-12/11)	**SKALA:** 1:500
PROJEKTANT: **(branża konst.-bud.)**	mgr inż. Piotr Kustroń (upr. nr PDK/0245/POOK/16)	**RYS NR:** **Z.2**