


1

BIEGACZ + PYLON + ORBITREK

(wymiany rzeczywiste urządzenia)

SKALA 1:50

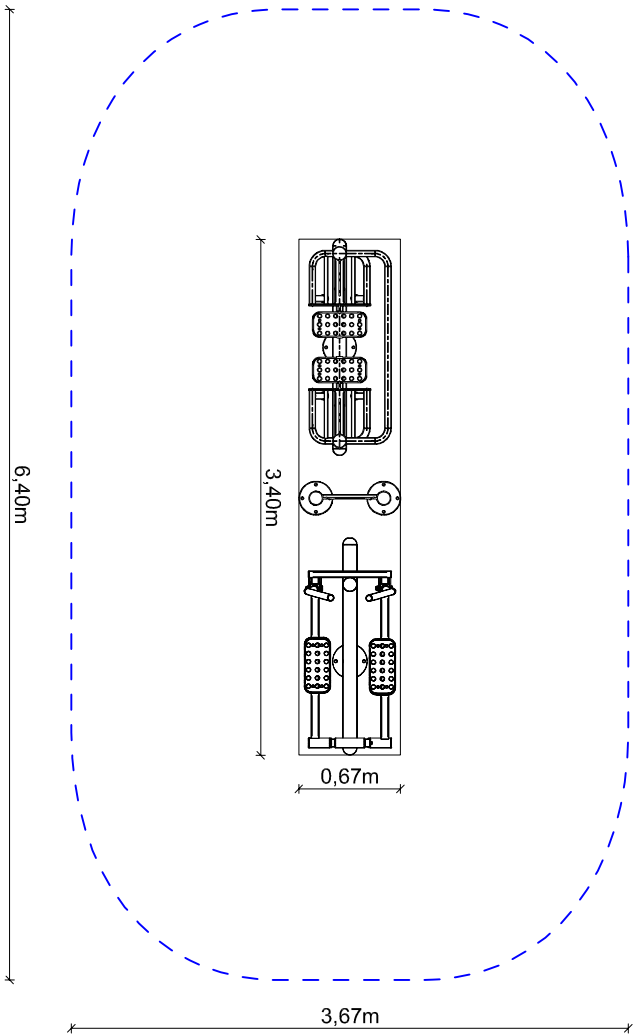


2

TWISTER + WAHADŁO

(wymiany rzeczywiste urządzenia)

SKALA 1:50

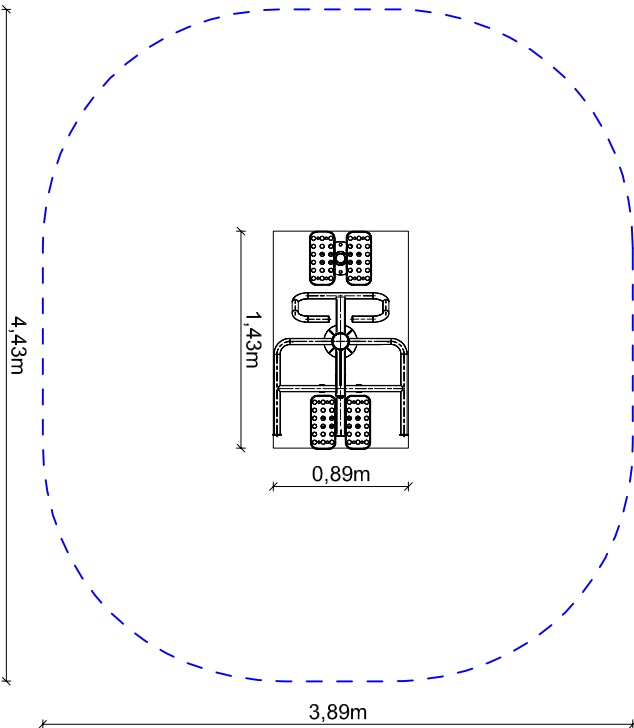


3

ŁAWKA + PYLON + PROSTOWNIK PLECÓW

(wymiany rzeczywiste urządzenia)

SKALA 1:50

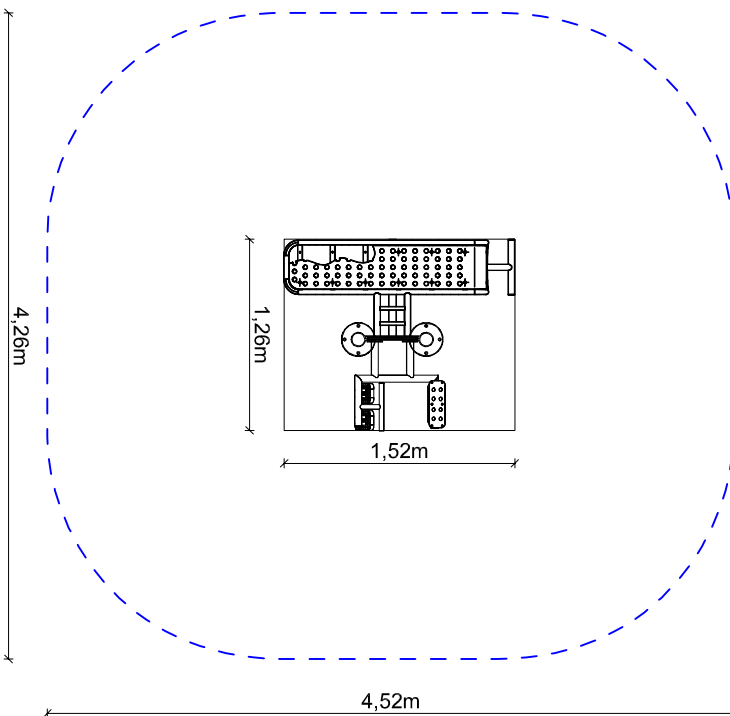


4

WIOŚLARZ + PYLON + PRASA NOŻNA

(wymiany rzeczywiste urządzenia)

SKALA 1:50

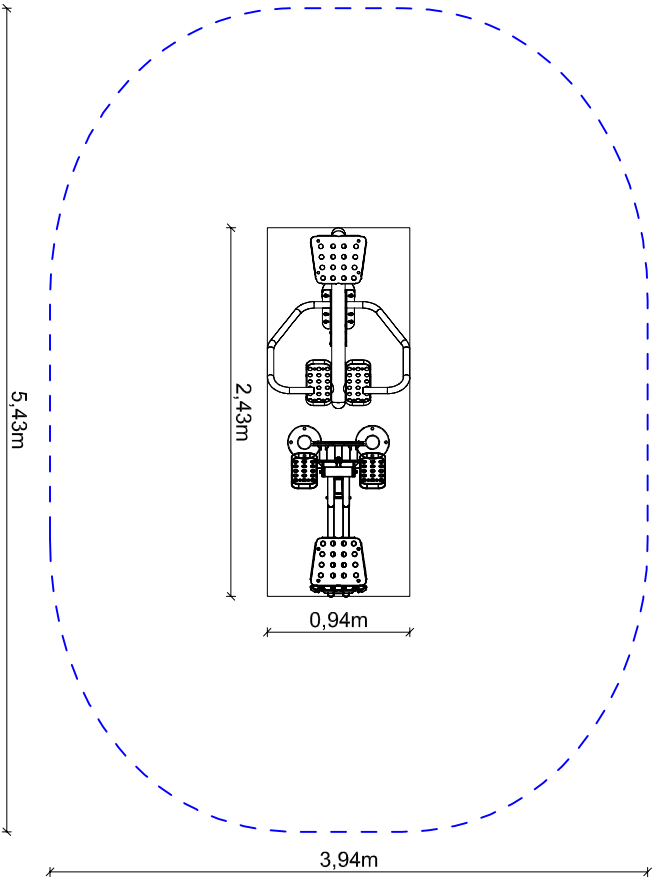


5

WYCIĄG GÓRNY + PYLON + WYCISKANIE SIEDZĄC

(wymiany rzeczywiste urządzenia)

SKALA 1:50

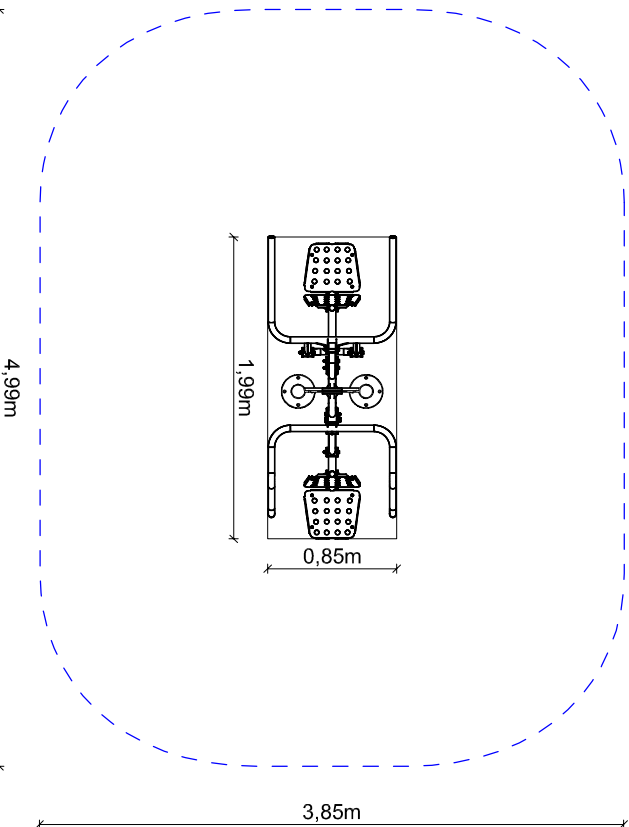


6

ŁAWKA PARKOWA

(wymiany rzeczywiste urządzenia)

SKALA 1:50

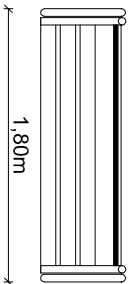

7

TABLICA INFORMACYJNA

(wymiany rzeczywiste urządzenia)

SKALA 1:50



- strefa bezpieczeństwa wg zaleceń producenta

UWAGA:

1. Wyznaczone strefy bezpieczeństwa dotyczą wybranych urządzeń firmy STARMAX

JEDNOSTKA PROJEKTOWA:	USŁUGI PROJEKTOWE I NADZÓR BUDOWLANY		
	mgr inż. Piotr Kustroń		
	ul. Sikorskiego 16A/56, 38-400 Krosno		
	tel: 608 443 858, piotrkustro@vp.pl		
OBIEKT:	Budowa siłowni Fitness - obiektów małej architektury oraz utwardzenie terenu części działek nr ewid. 121/7 i 178/1 w Krośnie		
INWESTOR:	Gmina Miasto Krosno ul. Lwowska 28a, 38-400 Krosno		STADIUM: Materiały projektowe do zgłoszenia budowy
LOKALIZACJA:	woj. podkarpackie, miasto Krosno, obszar Śródmieście, działki nr ewid. 121/7, 178/1		
NAZWA PROJEKTU:	Rzut urządzeń i wyposażenia		
RYSUNKU:	mgr inż. arch. Magdalena Krężałek-Majdak (upr. nr Rz/A-12/11)		
PROJEKTANT:	mgr inż. arch. Magdalena Krężałek-Majdak (branża architektura)		
PROJEKTANT:	mgr inż. Piotr Kustroń (upr. nr PDK0245/P00K/16)		RYS NR: Z.4