


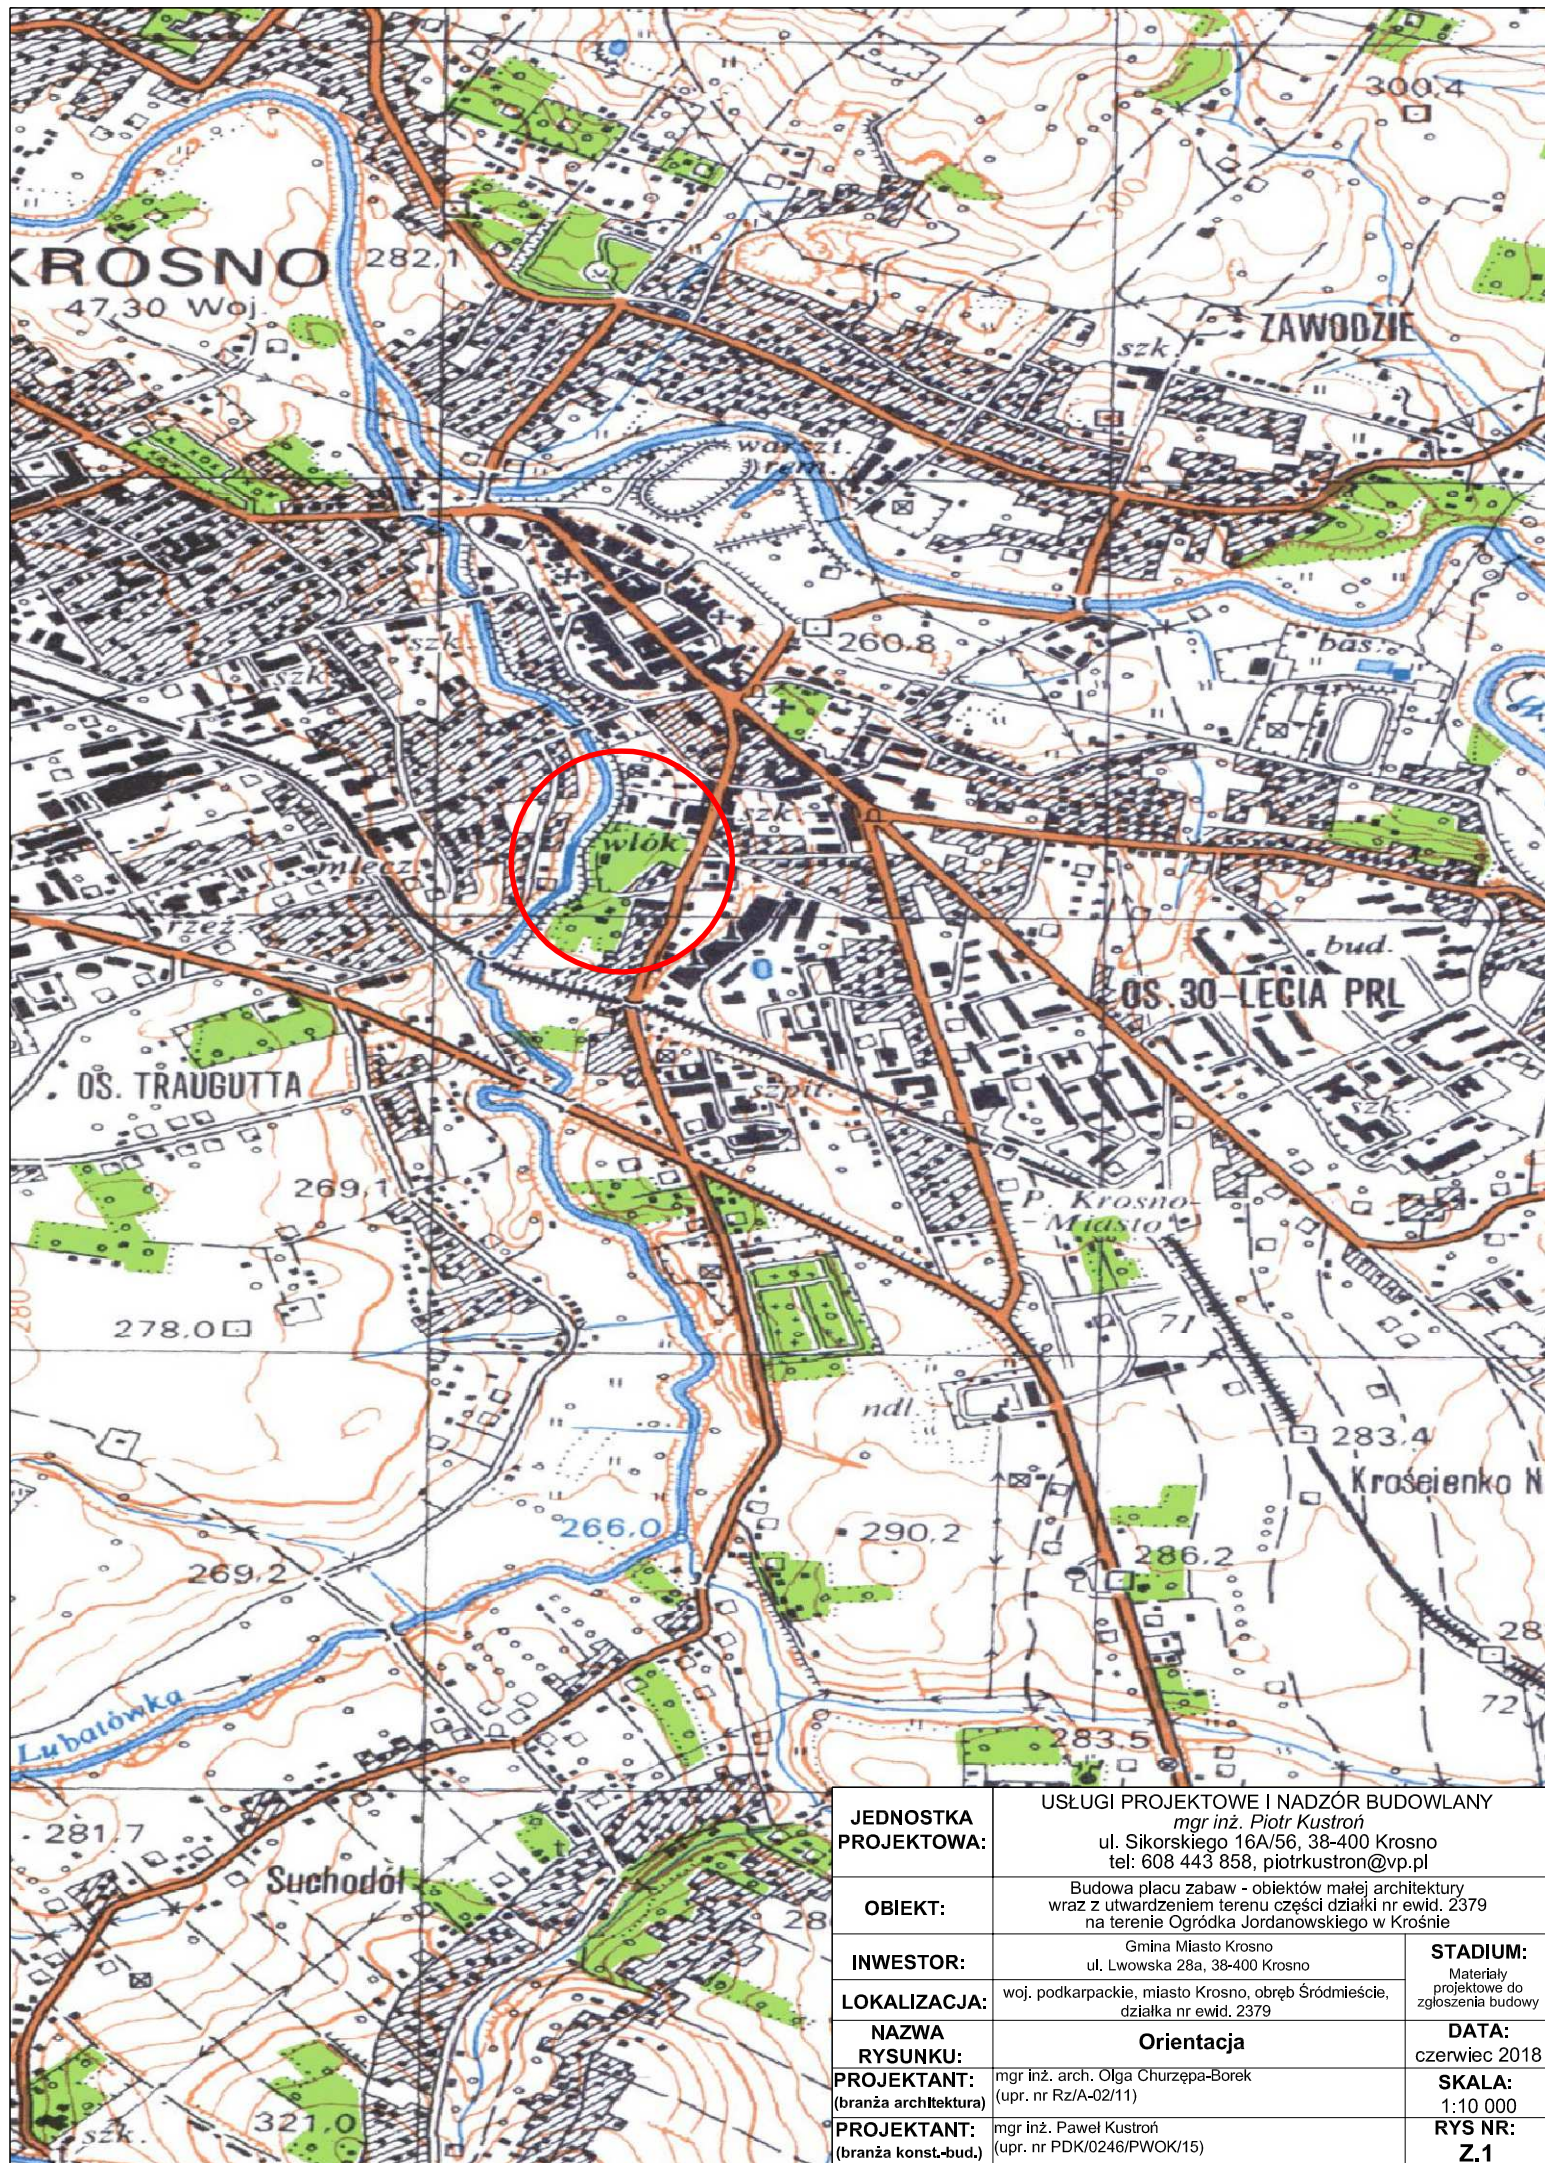

|                                      |   |          |
|--------------------------------------|---|----------|
| JEDNOSTKA<br>PROJEKTOWA:             | USŁUGI PROJEKTOWE I NADZÓR BUDOWLANY<br>mgr inż. Piotr Kustron<br>ul. Sikorskiego 16A/56, 38-400 Krosno<br>tel: 608 443 858, piotrkustron@vp.pl            |          |
|                                      | OBIEKT:   |          |
| INWESTOR:                            | Budowa placu zabaw - obiektów małej architektury<br>wraz z utwardzeniem terenu części działki nr ewid. 2379<br>na terenie Ogródka Jordanowskiego w Krośnie |          |
|                                      | Gmina Miasto Krosno<br>ul. Lwowska 28a, 38-400 Krosno   |          |
| LOKALIZACJA:                         | woj. podkarpackie, miasto Krosno, obręb Śródmieście,<br>działka nr ewid. 2379                                                                              |          |
|                                      | STADIUM:   |          |
| NAZWA<br>RYSUNKU:                    | Orientacja   |          |
|                                      | Materiały<br>projektowe do<br>zgłoszenia budowy   |          |
| PROJEKTANT:<br>(branża architektura) | mgr inż. arch. Olga Churzępa-Borek<br>(upr. nr Rz/A-02/11)                                                                                                 |          |
|                                      | DATA:   |          |
| PROJEKTANT:<br>(branża konst.-bud.)  | mgr inż. Paweł Kustron<br>(upr. nr PDK/0246/PWOK/15)   |          |
|                                      | SKALA:   |          |
|                                      |   | 1:10 000 |
|                                      |   | RYS NR:  |
|                                      |   | Z.1      |