


PROJEKT REMONTU NAWIERZCHNI I STREFY PODCIENI
RYNKU KROŚNIEŃSKIEGO

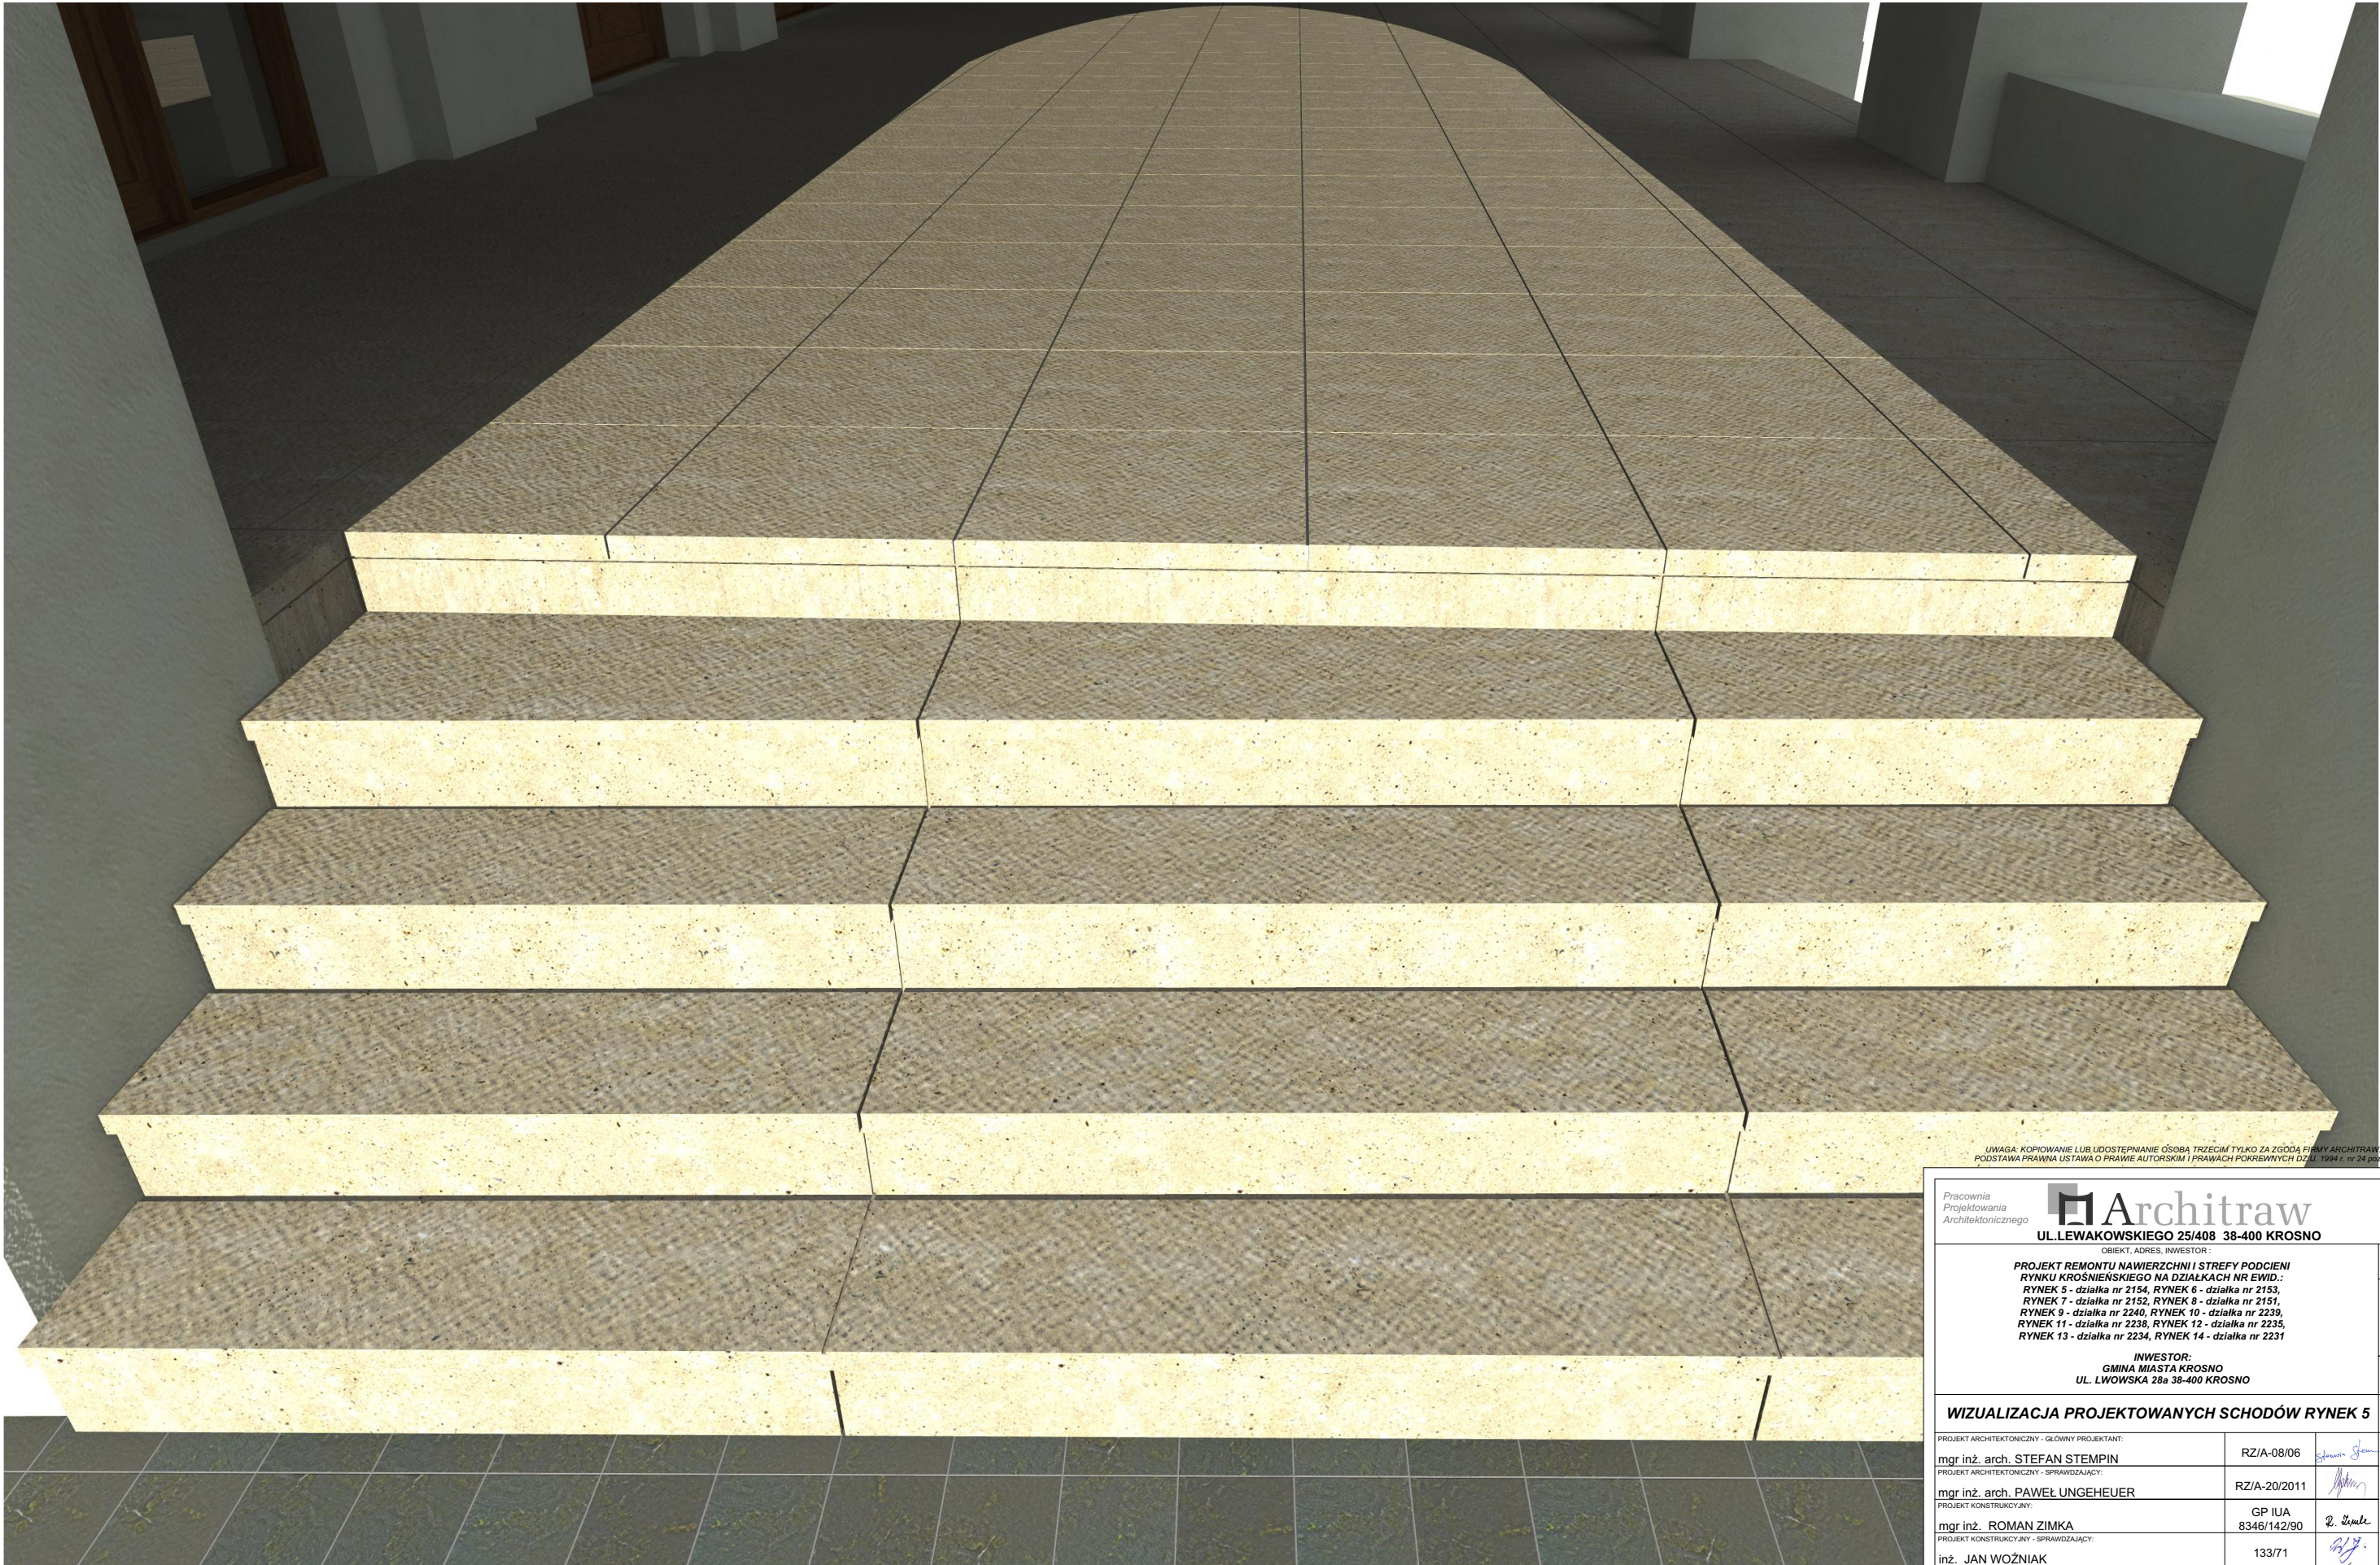

UWAGA: KOPIOWANIE LUB UDOSTĘPNIANIE OSOBA TRZECIM TYLKO ZA ZGODĄ FIRMY ARCHITRAW,
PODSTAWA PRAWNA USTAWA O PRAWIE AUTORSKIM I PRAWACH POKREWNYCH DZ.U. 1994 r. nr 24 poz. 83

Pracownia Projektowania Architektonicznego		 Architraw UL. LEWAKOWSKIEGO 25/408 38-400 KROSNO	
OBIEKT, ADRES, INWESTOR:		FAZA:	
PROJEKT REMONTU NAWIERZCHNI I STREFY PODCIENI RYNKU KROŚNIEŃSKIEGO NA DZIAŁKACH NR EWID.: RYNEK 5 - działka nr 2154, RYNEK 6 - działka nr 2153, RYNEK 7 - działka nr 2152, RYNEK 8 - działka nr 2151, RYNEK 9 - działka nr 2240, RYNEK 10 - działka nr 2239, RYNEK 11 - działka nr 2238, RYNEK 12 - działka nr 2235, RYNEK 13 - działka nr 2234, RYNEK 14 - działka nr 2231		PB	
		CZĘŚĆ:	
		B	
INWESTOR:		SKALA:	
GMINA MIASTA KROSNO UL. LWOWSKA 28a 38-400 KROSNO		---	
WIZUALIZACJA PROJEKTOWANYCH SCHODÓW RYNEK 5		DATA:	
		10.2016r.	
PROJEKT ARCHITEKTONICZNY - GŁÓWNY PROJEKTANT:	RZ/A-08/06	4	
PROJEKT ARCHITEKTONICZNY - SPRAWDZAJĄCY:	RZ/A-20/2011		
mgr inż. arch. PAWEŁ UNGEHEUER	GP IUA 8346/142/90		
PROJEKT KONSTRUKCYJNY:	133/71		
mgr inż. ROMAN ZIMKA	ANB.V. 7342-48/93		
PROJEKT KONSTRUKCYJNY - SPRAWDZAJĄCY:			
inż. JAN WOŹNIAK		4	
PROJEKT INSTALACJI ELEKTRYCZNYCH:			
inż. STANISŁAW KMAK			
PROJEKT ARCHITEKTONICZNY - ASYSTENT PROJEKTANTA:		4	
inż. arch. KRYSTIAN MACZUGA			