


Powierzchnia parteru kamienicy "Rynek 7"

**UWAGI DOTYCZĄCE KOLEJNYCH PODCIENI
PONUMEROWANYCH OD 1 DO 12**

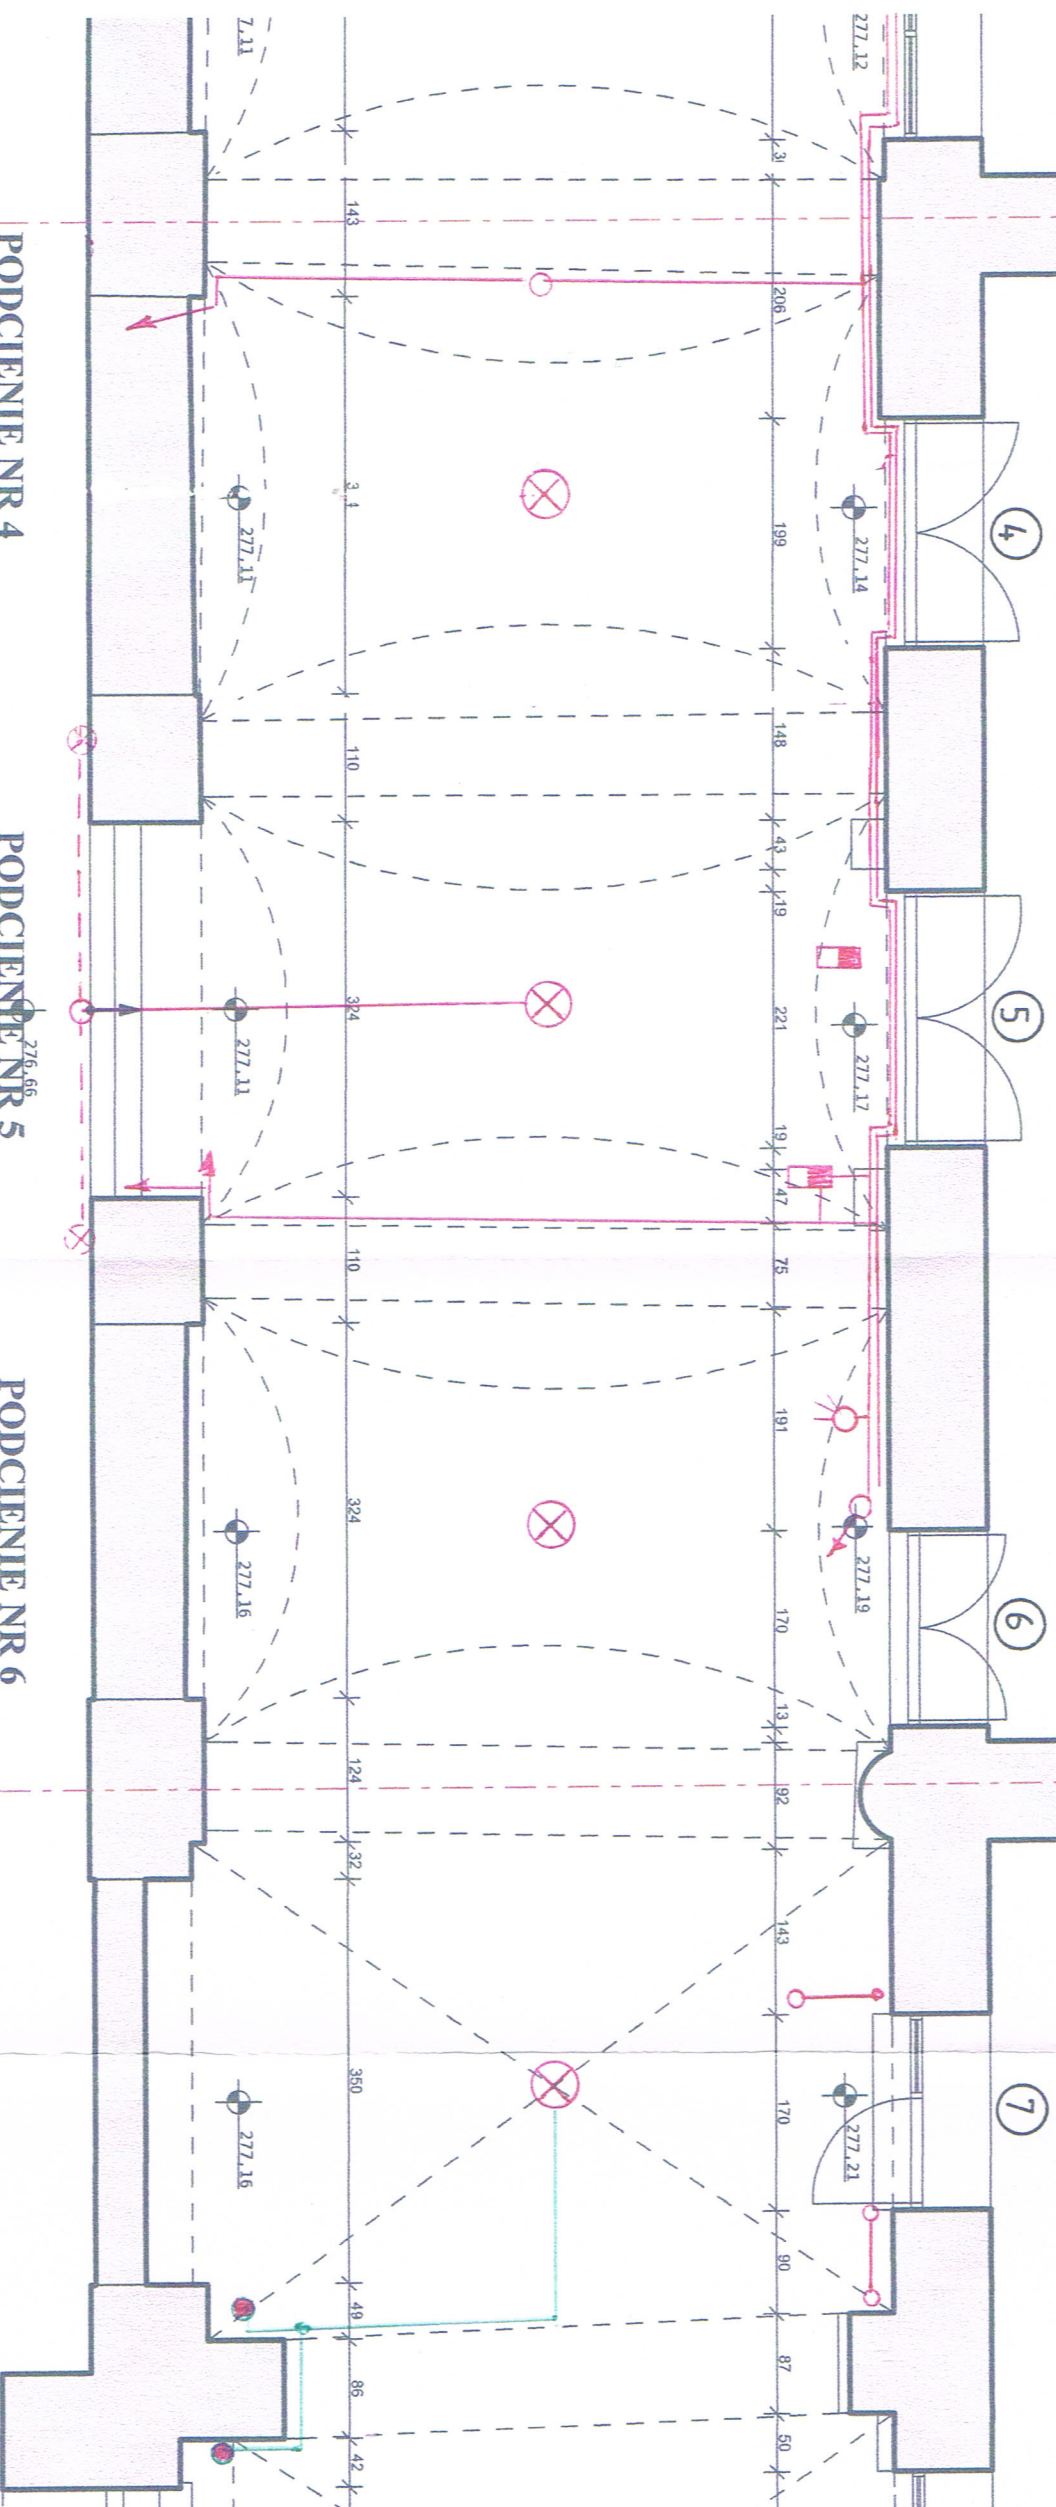

PODCIENIE NR 6

Zastosować listwę

instalacyjną 5m

LN:16x16 + 2 szt

dwuczęściowe kolanka 16,
Polam-Suwałki

RYNEK 6

[illegible]