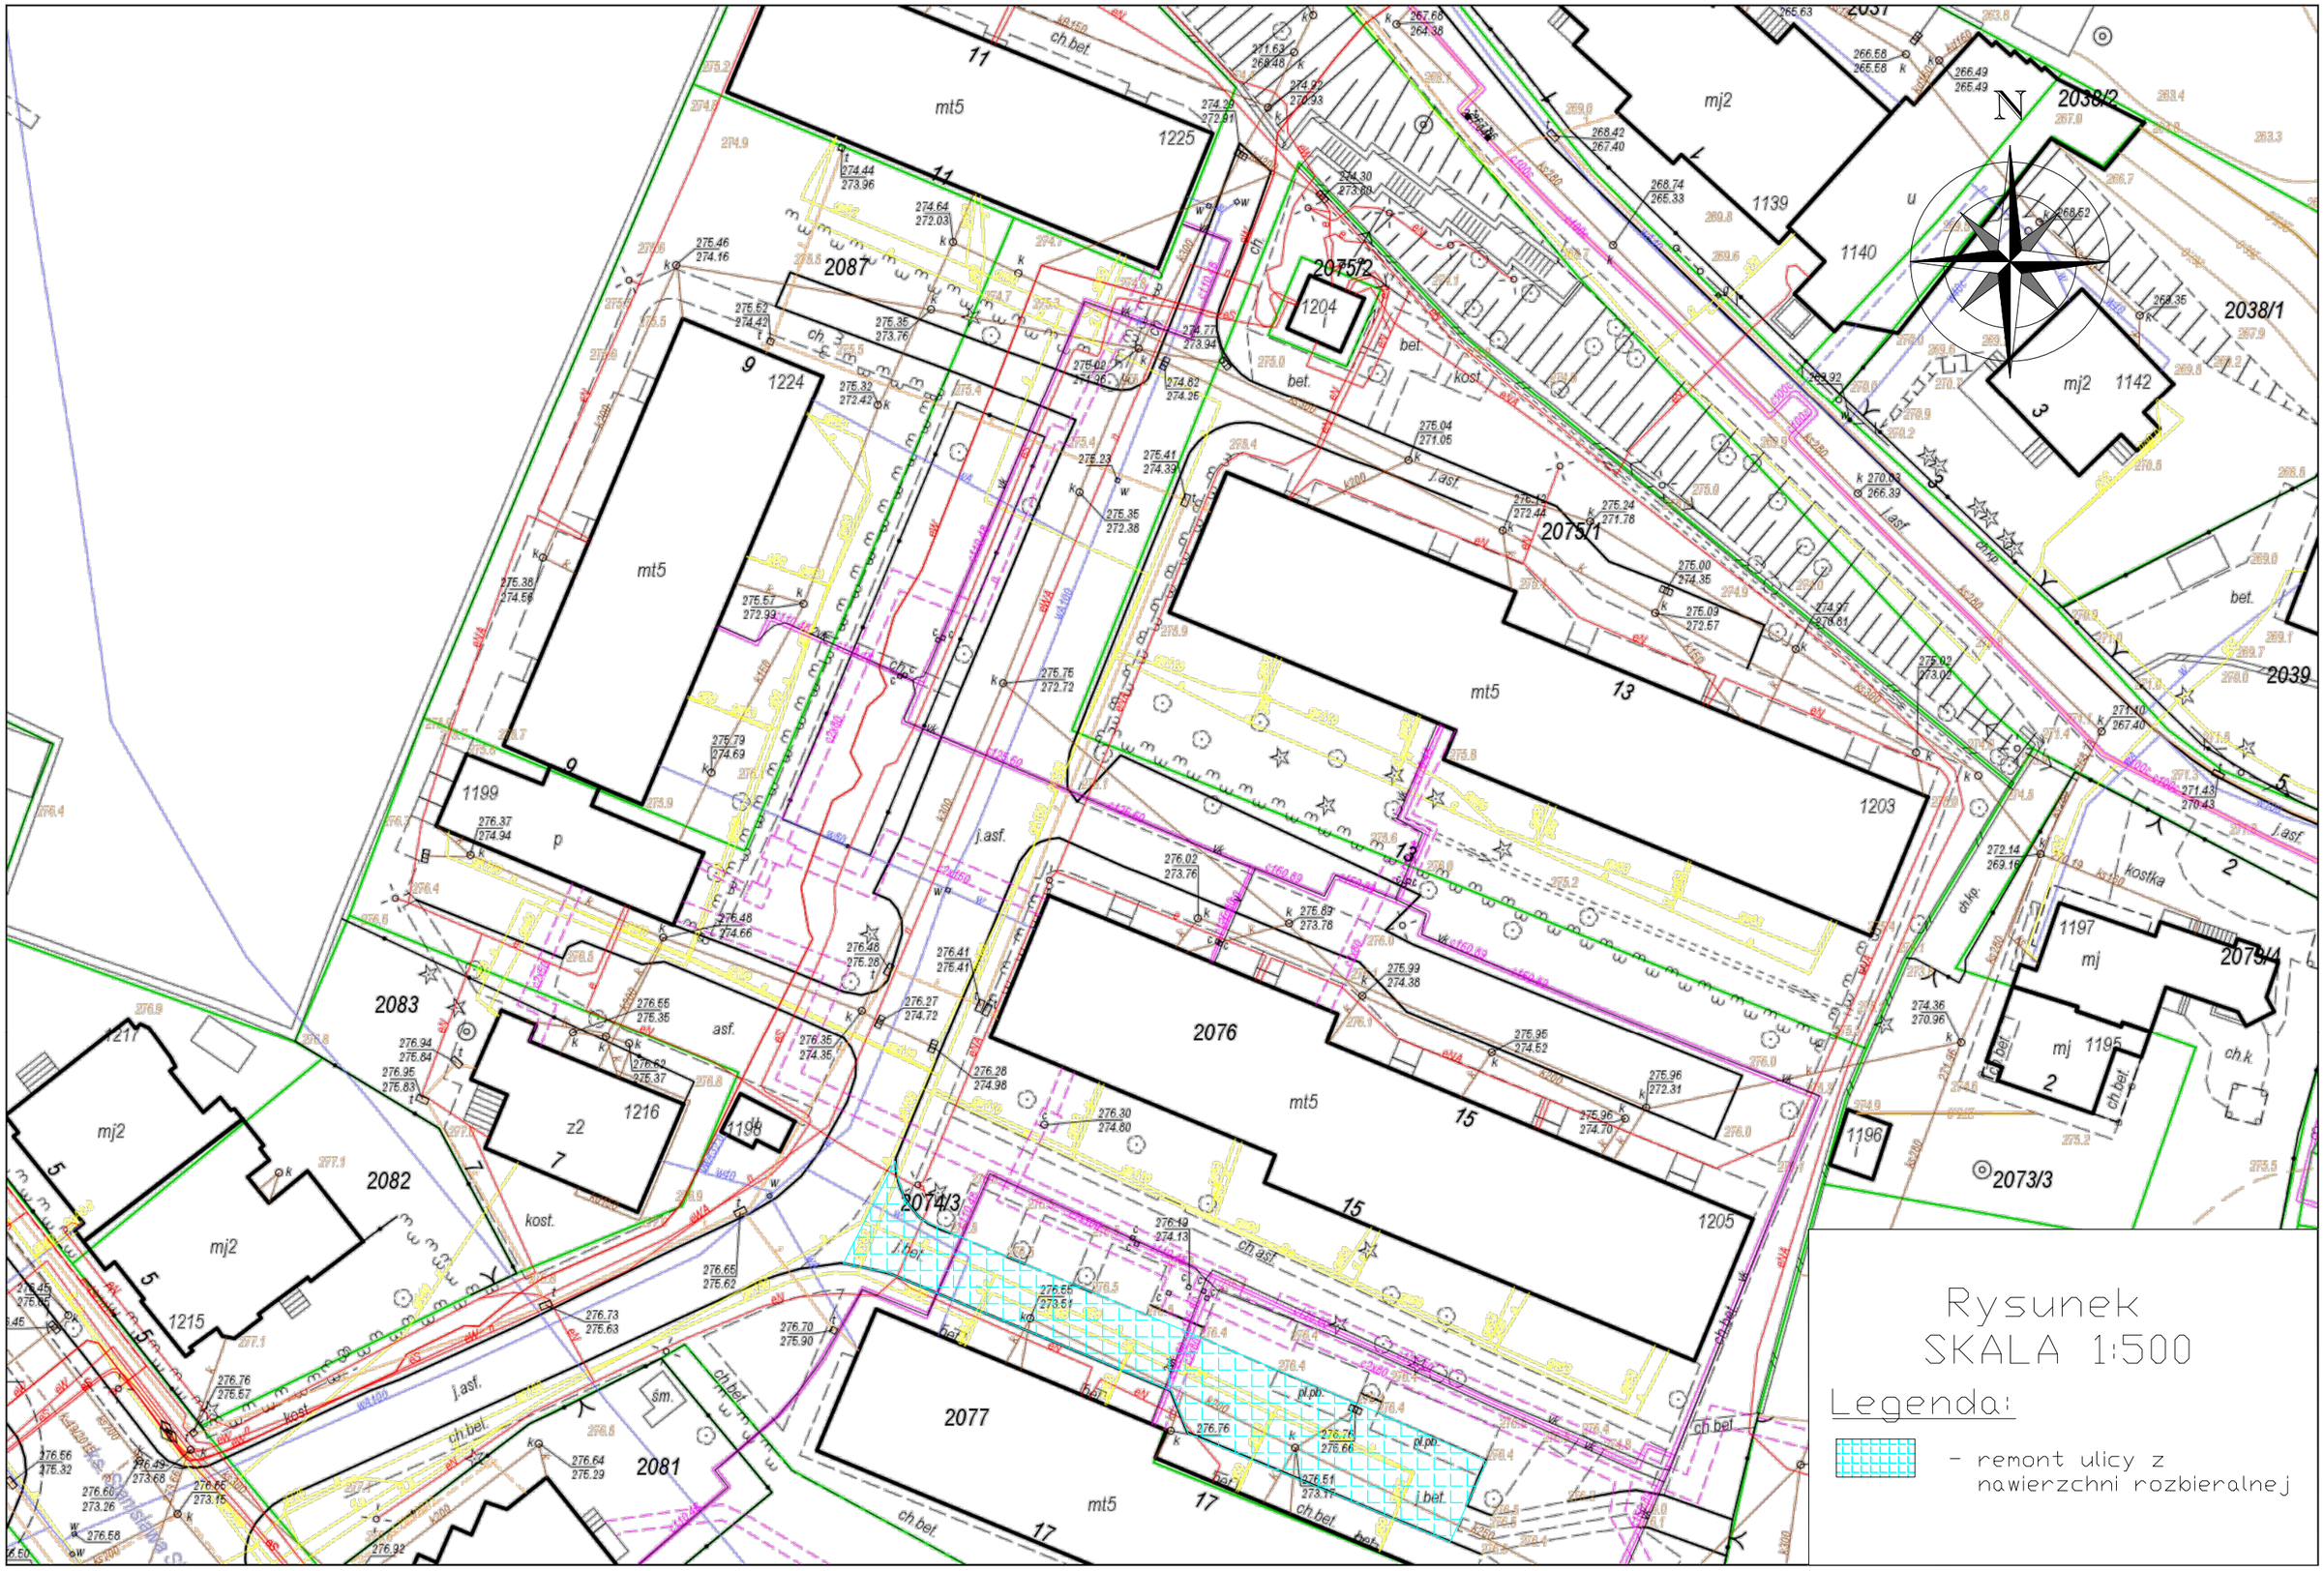
Rysunek
SKALA 1:500
Legenda:
- remont ulicy z nawierzchni rozbieralnej
N
2087
2075/2
2038/2
2038/1
2039
2075/1
2076
2077
2074/3
2073/3
2075/4
2083
2082
2081
1225
1224
1204
1139
1140
1142
1199
1216
1215
1203
1205
1197
1196
1195
mt5
mj2
mj
z2
j.asf.
ch.bet.
kost.
kostka
bet.
asf.
šm.