




PREZYDENT
Miasta Krynki

Rysunek
SKALA 1:500

Legenda:

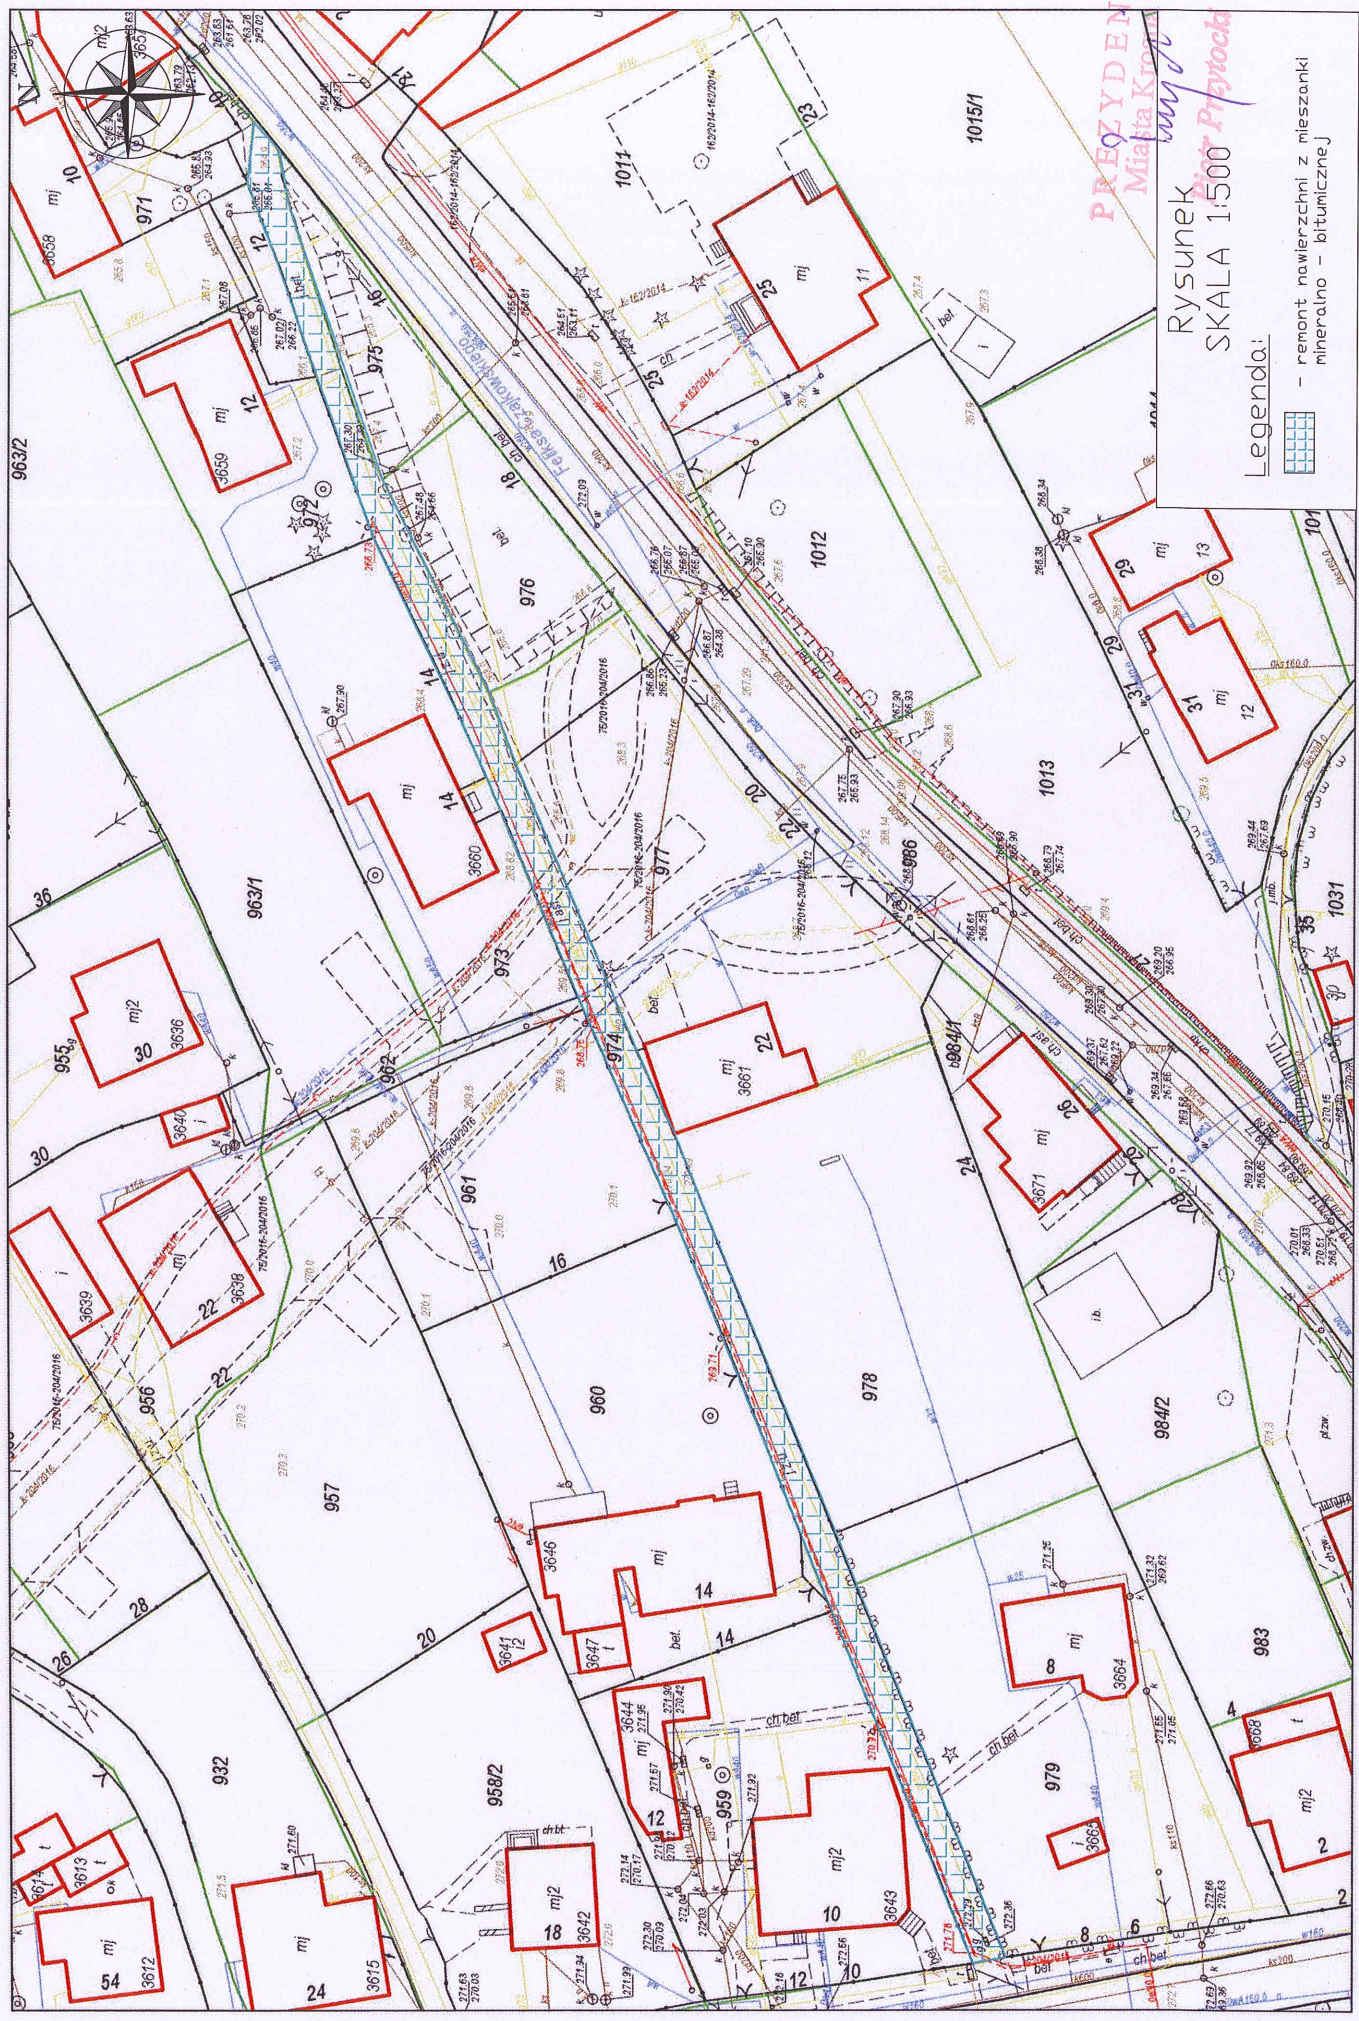

- remont nawierzchni z mieszanki
mineralno - bitumicznej