
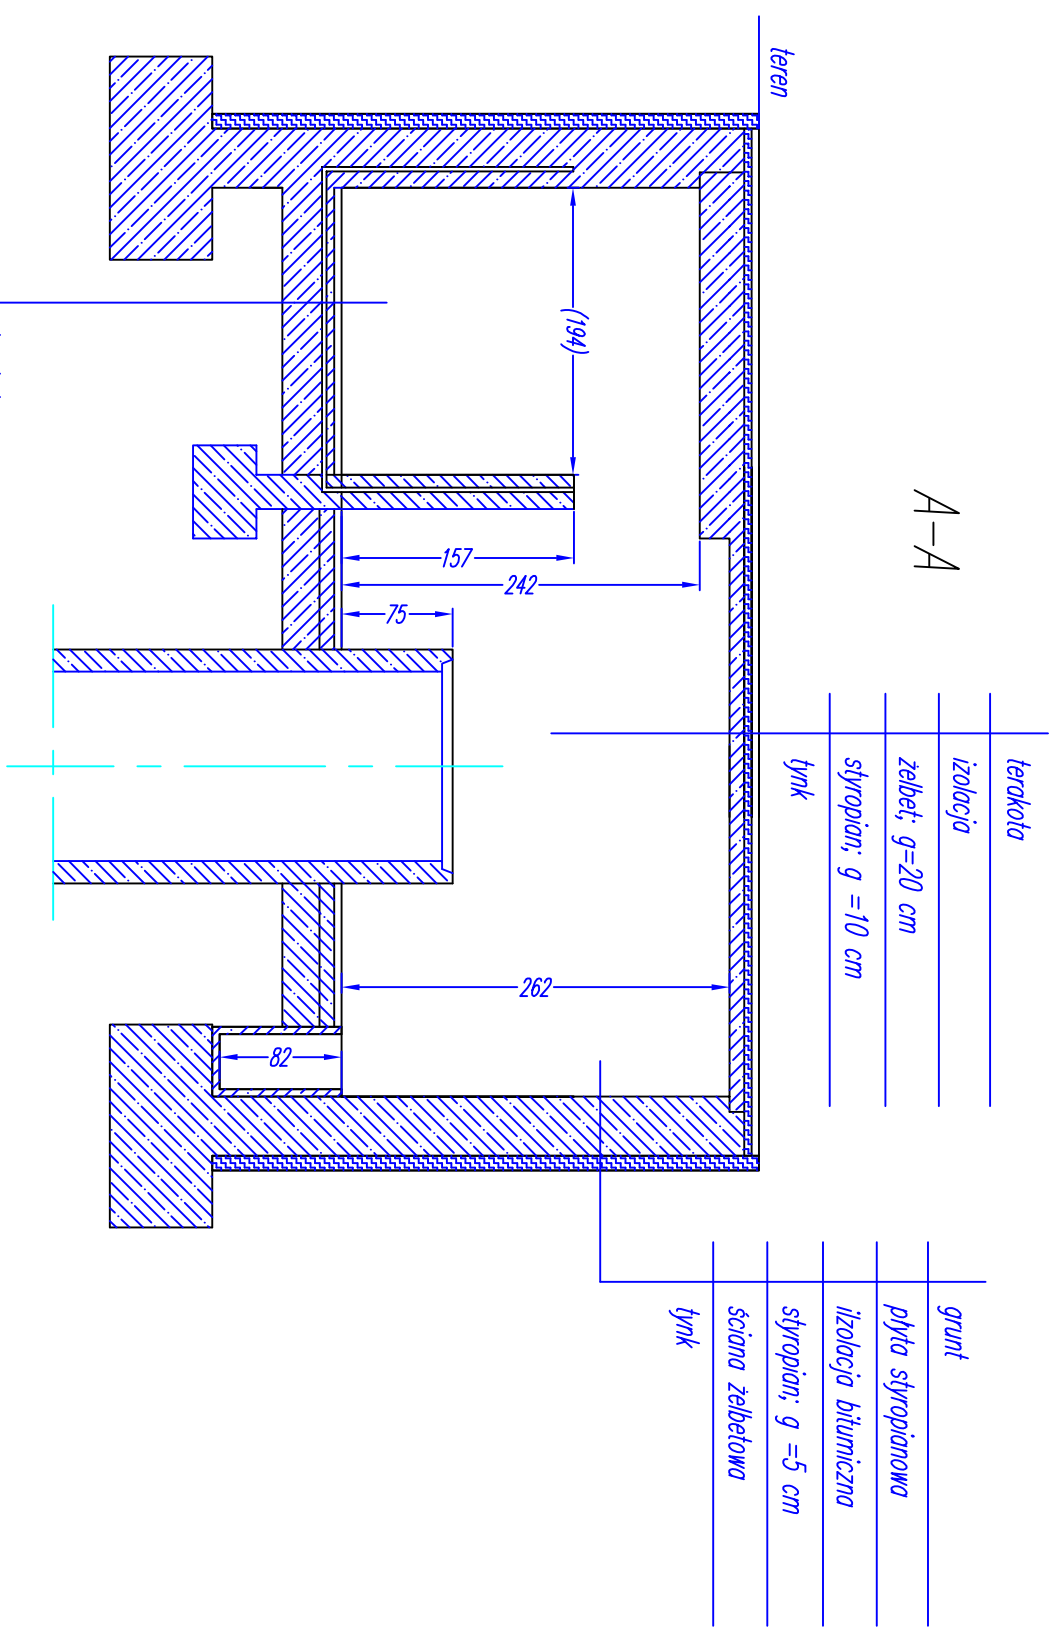
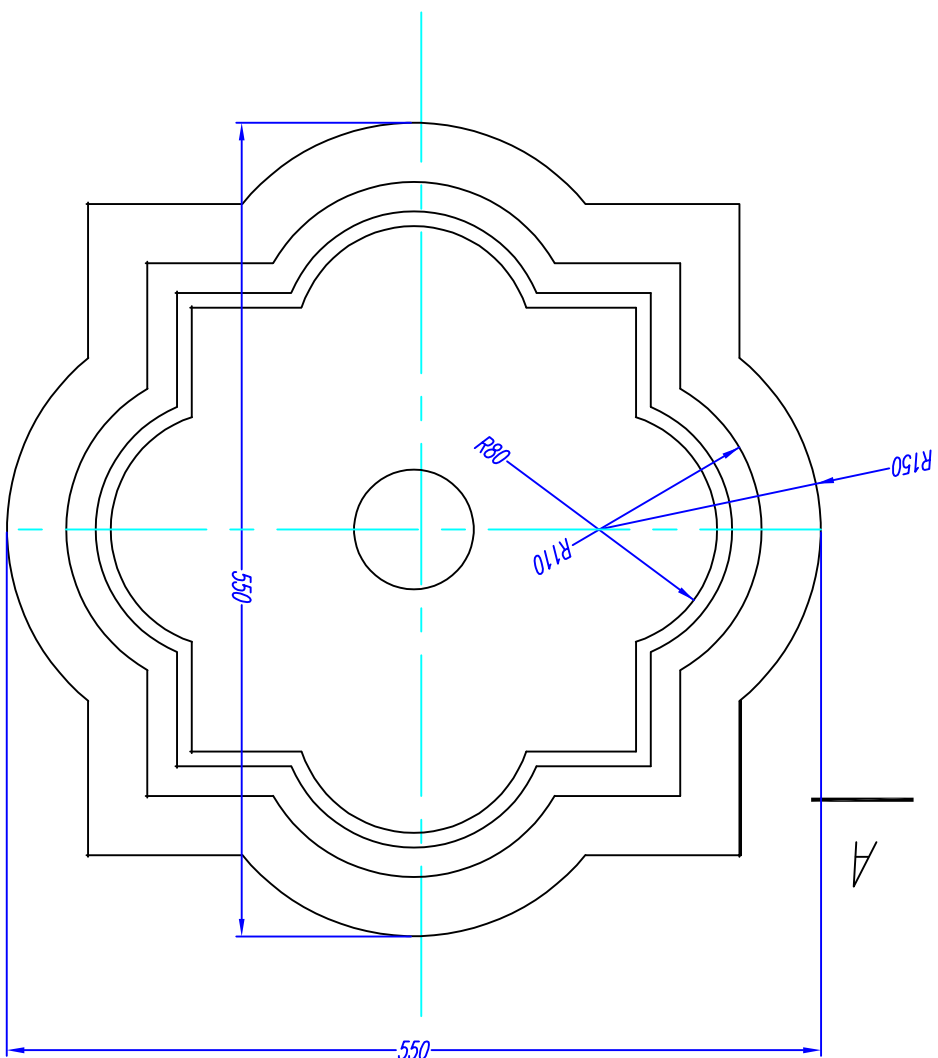


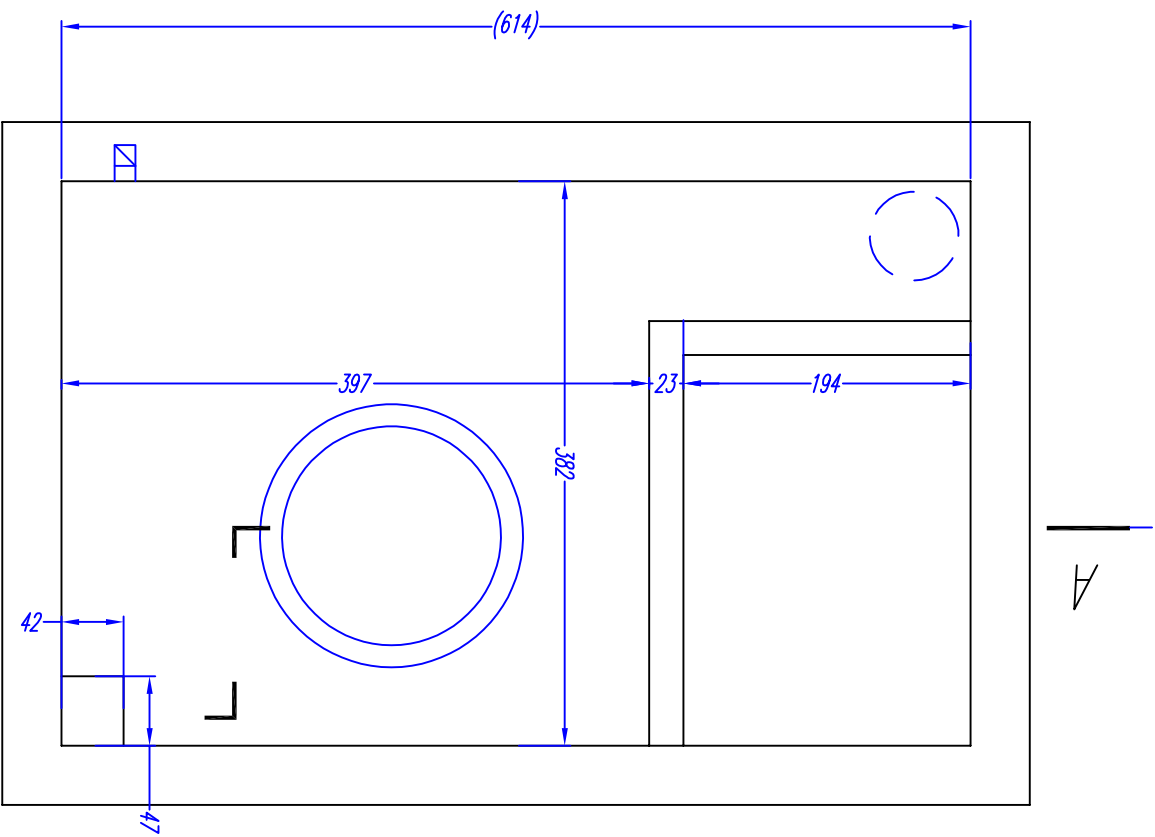

terakota
Wylewka 5 cm
płyta żelbetowa g=25 cm
izolacja – papa
chudy beton

Dot.: Inwentaryzacja Fontanny – cz. instalacyjna			Opracował : Krzysztof Zaborowski	
Lokalizacja:	Krosno – Rynek		Działka Nr	
Investor:	Gmina Miasto Krosno		Data	
Podziałka	Nazwa	Rzut i przekrój		Nr rysunku
1:50	Pomieszczenie techniczne – fontanny		Rys.1a	