
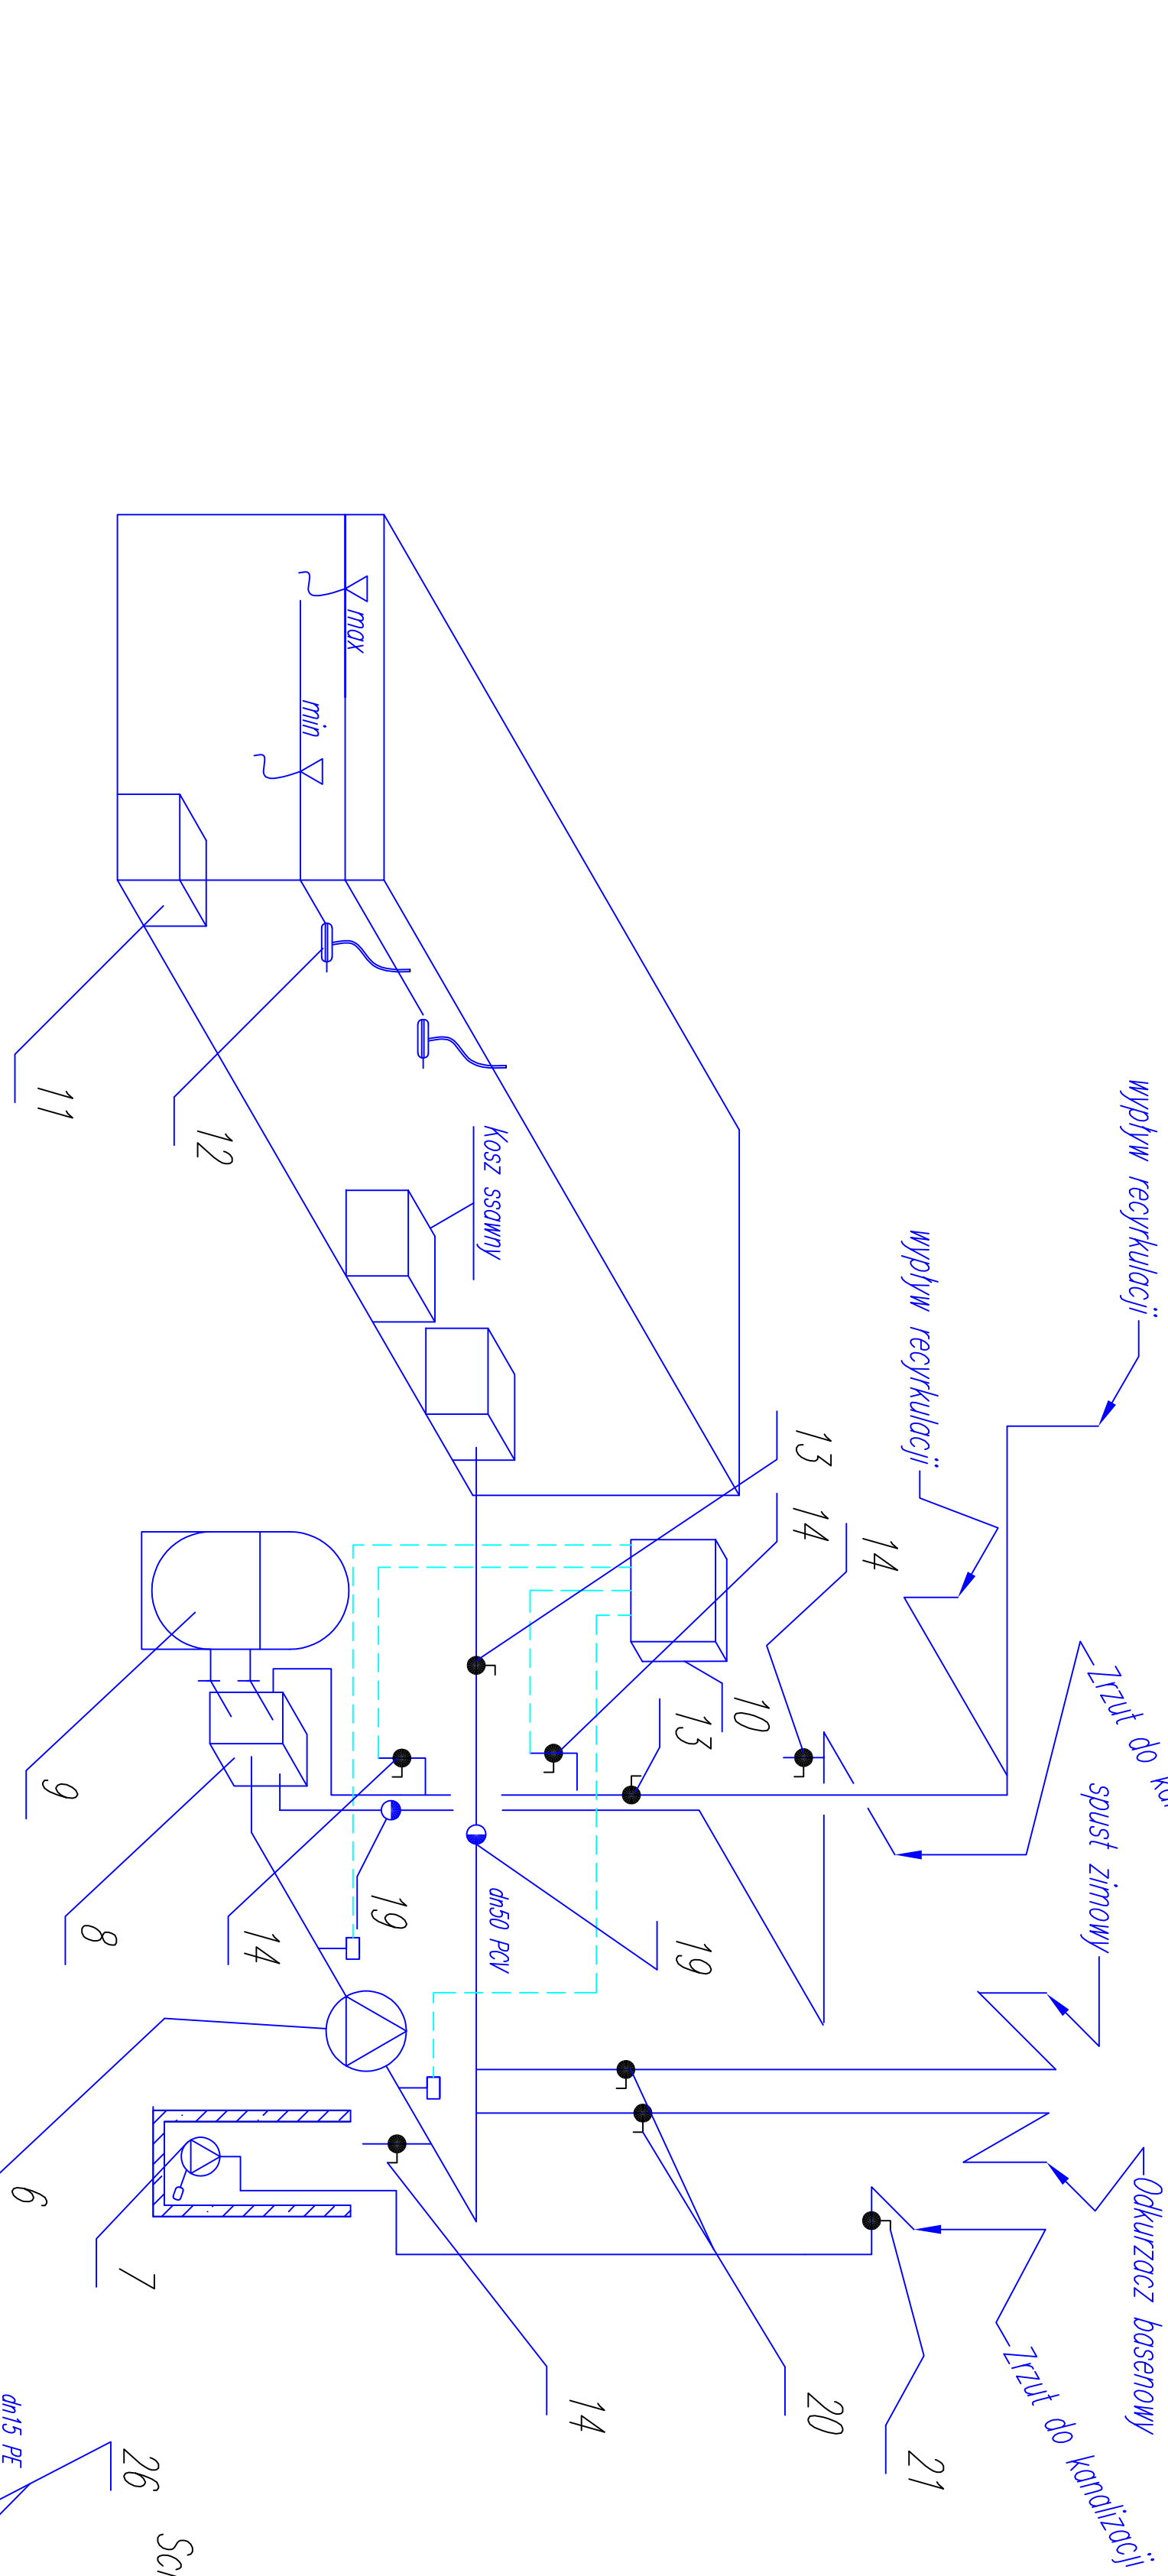
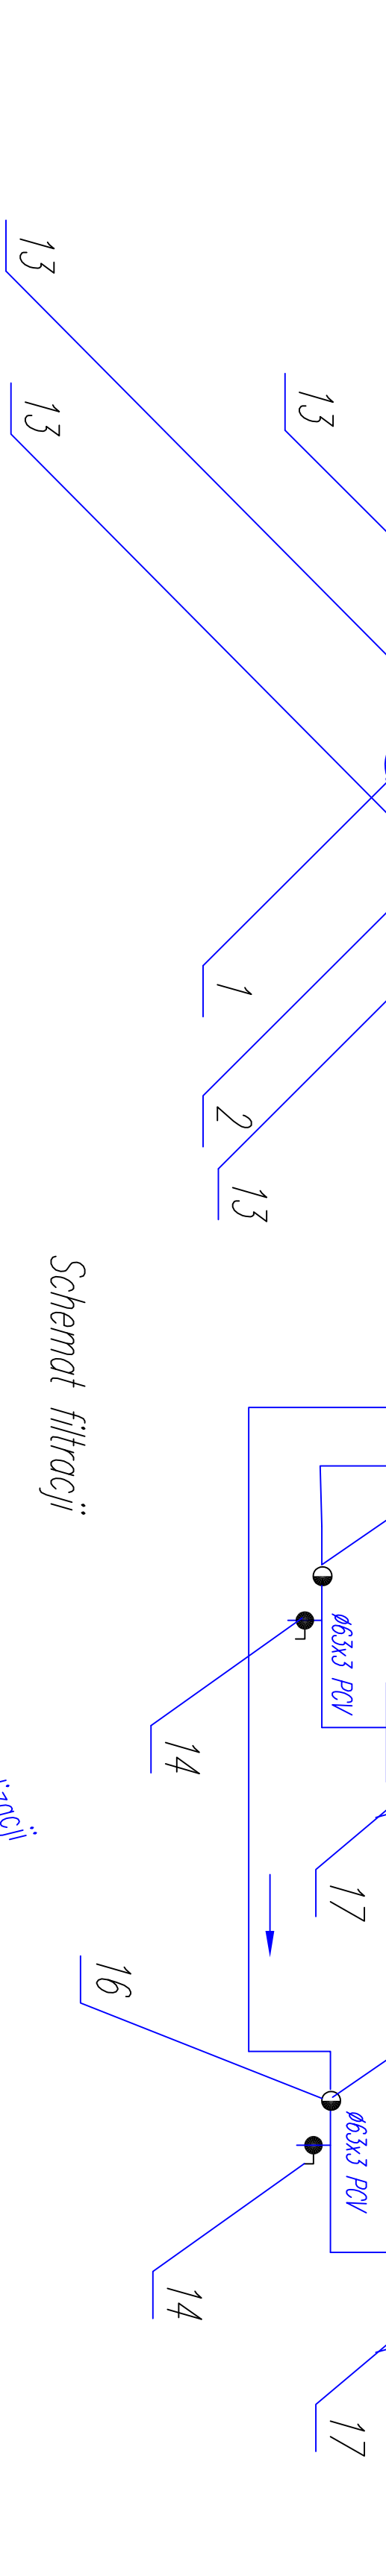


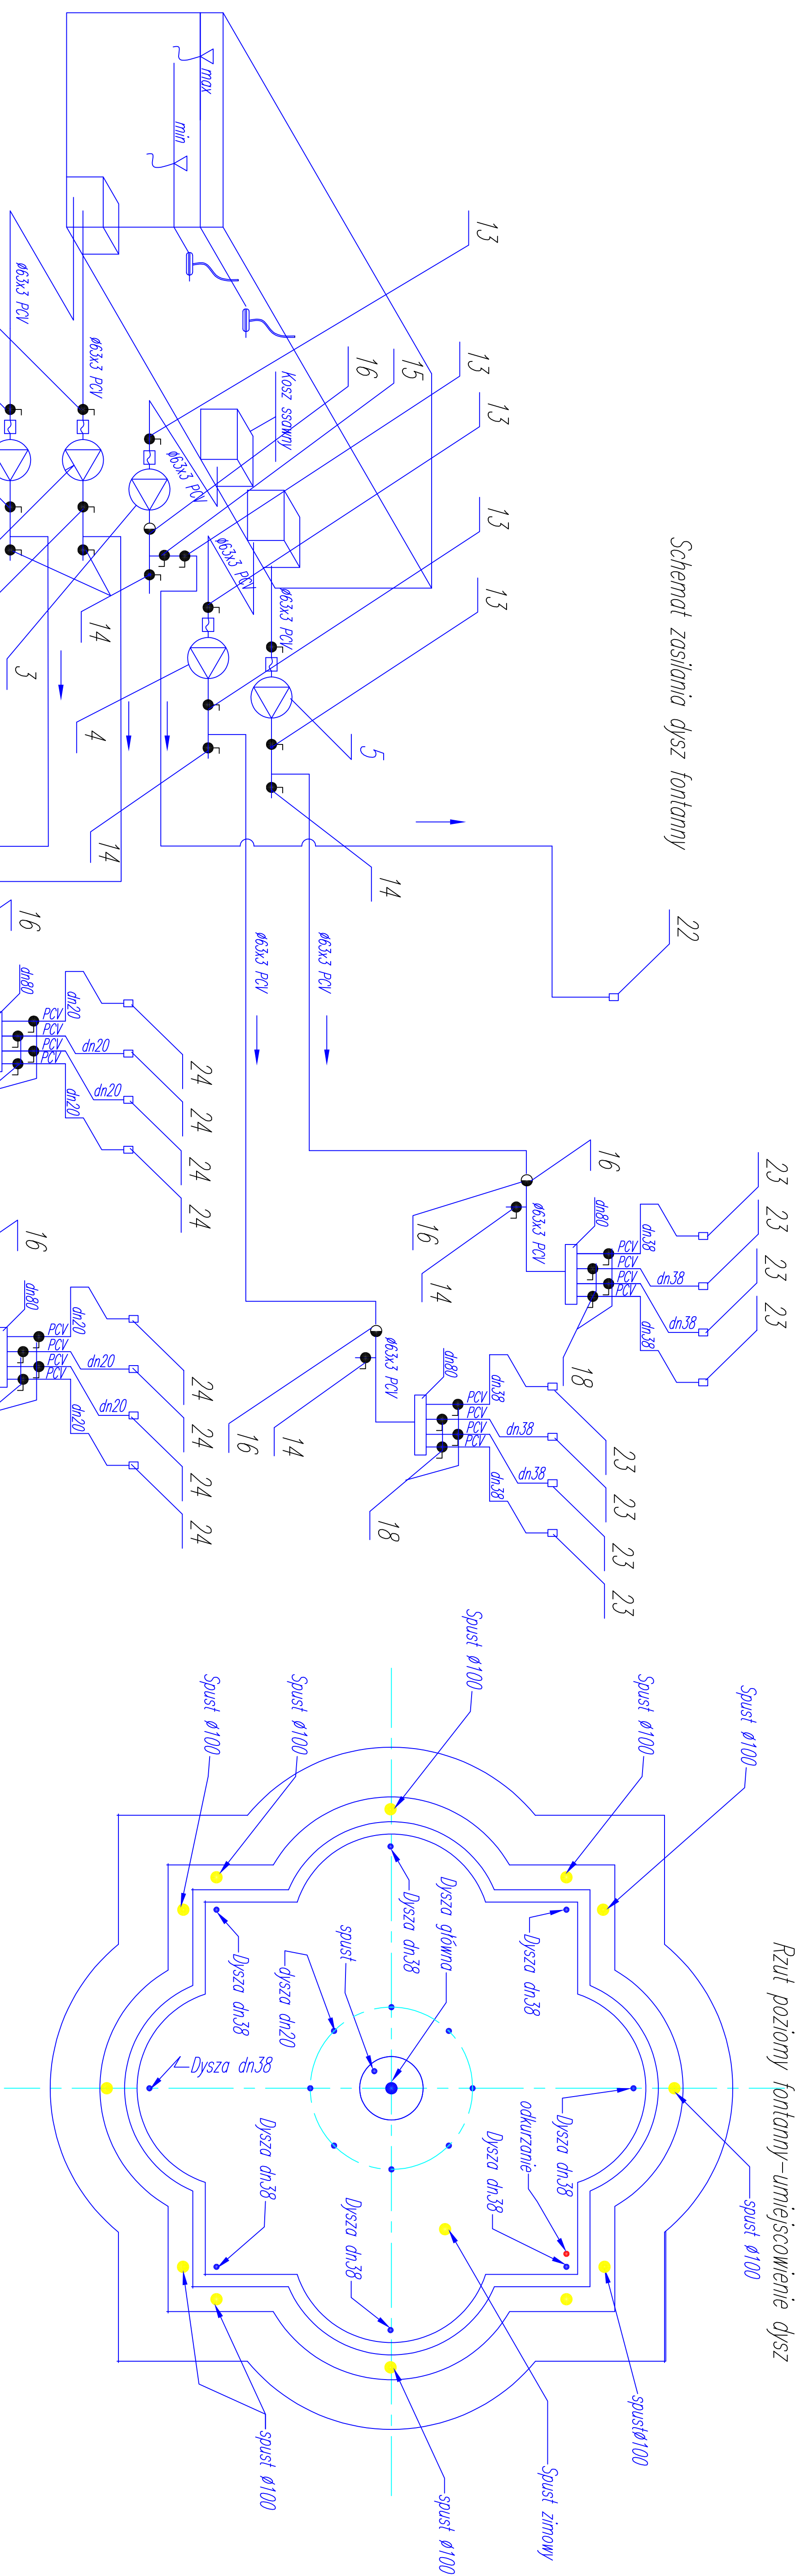

39	Rury PE dn25 tj. pokaz. na rys.	PE
38	Rury PE dn15 tj. pokaz. na rys.	PE
37	Rury PCV dn15 tj. pokaz. na rys.	PCV
36	Rury PCV 160 tj. pokaz. na rys.	PCV
35	Rury PCV 110 tj. pokaz. na rys.	PCV
34	Rury PCV dn50 tj. pokaz. na rys.	PCV
33	Rury PCV dn40 tj. pokaz. na rys.	PCV
32	Rury PCV dn38 tj. pokaz. na rys.	PCV
31	Rury PCV dn20 tj. pokaz. na rys.	PCV
30	Wodociąg	PE
29	Wodociąg ceramiczny	1
28	Zawór elektromagnetyczny	1
27	Filtr osadnik dn15	1

26	Zawór kulowy dn20	1	PCV
25	Zawór kulowy dn15	2	PCV
25	Zawór czepialowy dn 15	1	PCV
25	Zawór kulowy dn20	1	PCV
24	Dysza 35-10E T dn20	8	
23	Dysza 115-15 T dn38	8	
22	Dysza geiser 20T	1	
21	Zawór kulowy dn 25	1	PCV
20	Zawór kulowy dn 40	2	PCV
19	Zawór zwrotny dn50	2	PCV
18	Zawór kulowy dn 40	8	Mosiądz
17	Zawór odciający dn 20	5	PCV-U-90
16	Zawór czepialowy	1	
15	Zawór kulowy dn 50	1	Mosiądz
14	Zawór kulowy dn 20	9	PCV
13	Zawór kulowy dn 40	1	PCV
13	Zawór kulowy dn 50	6	PCV
13	Zawór kulowy dn 65	5	PCV
12	Wypięzniczki pływające	2	
11	Kosz ssawny	3	CNI
10	Dozownik pH/O ₂	1	
9	Filtr piaskowy 4500	1	
8	Zawór BaduTronic 93 typ R40	1	
7	Pompa szlamowa-odkwaszająca typ RP-150	1	
6	Pompa ASTRALPOOL	1	Astralpool
5	Pompa wrotowa typ DWO400	1	CNI
4	Pompa wrotowa typ DWO400	1	CNI
3	Pompa wrotowa typ DWO400	1	CNI
2	Pompa wrotowa typ DWO300	1	CNI
1	Pompa wrotowa typ DWO300	1	CNI

26	Zawór kulowy dn32	1	PCV
25	Zasilanie z wodociągu	1	PCV
25	Uzupełnianie zbiornika	1	PCV
27	Zawór kulowy dn15	1	PCV
28	Zawór kulowy dn15	1	PCV
29	Zawór kulowy dn15	1	PCV

Doł:	Inwestycja Fontanny – cz. instalacyjna	Opis:	Krzysztof Zabonowski
Label:	Krosno – Rynek	Label:	Krosno – Rynek
Investor:	Gmina Miasto Krosno	Data:	
Podpis:	Schemat Instalacja wodno-filtracyjna	Strona:	Rys. 4