
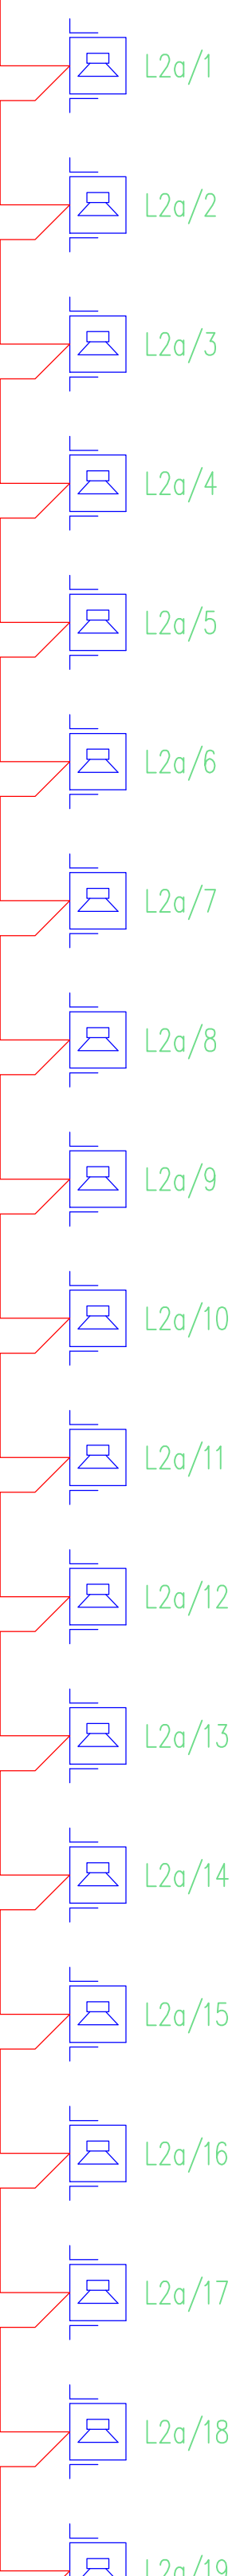
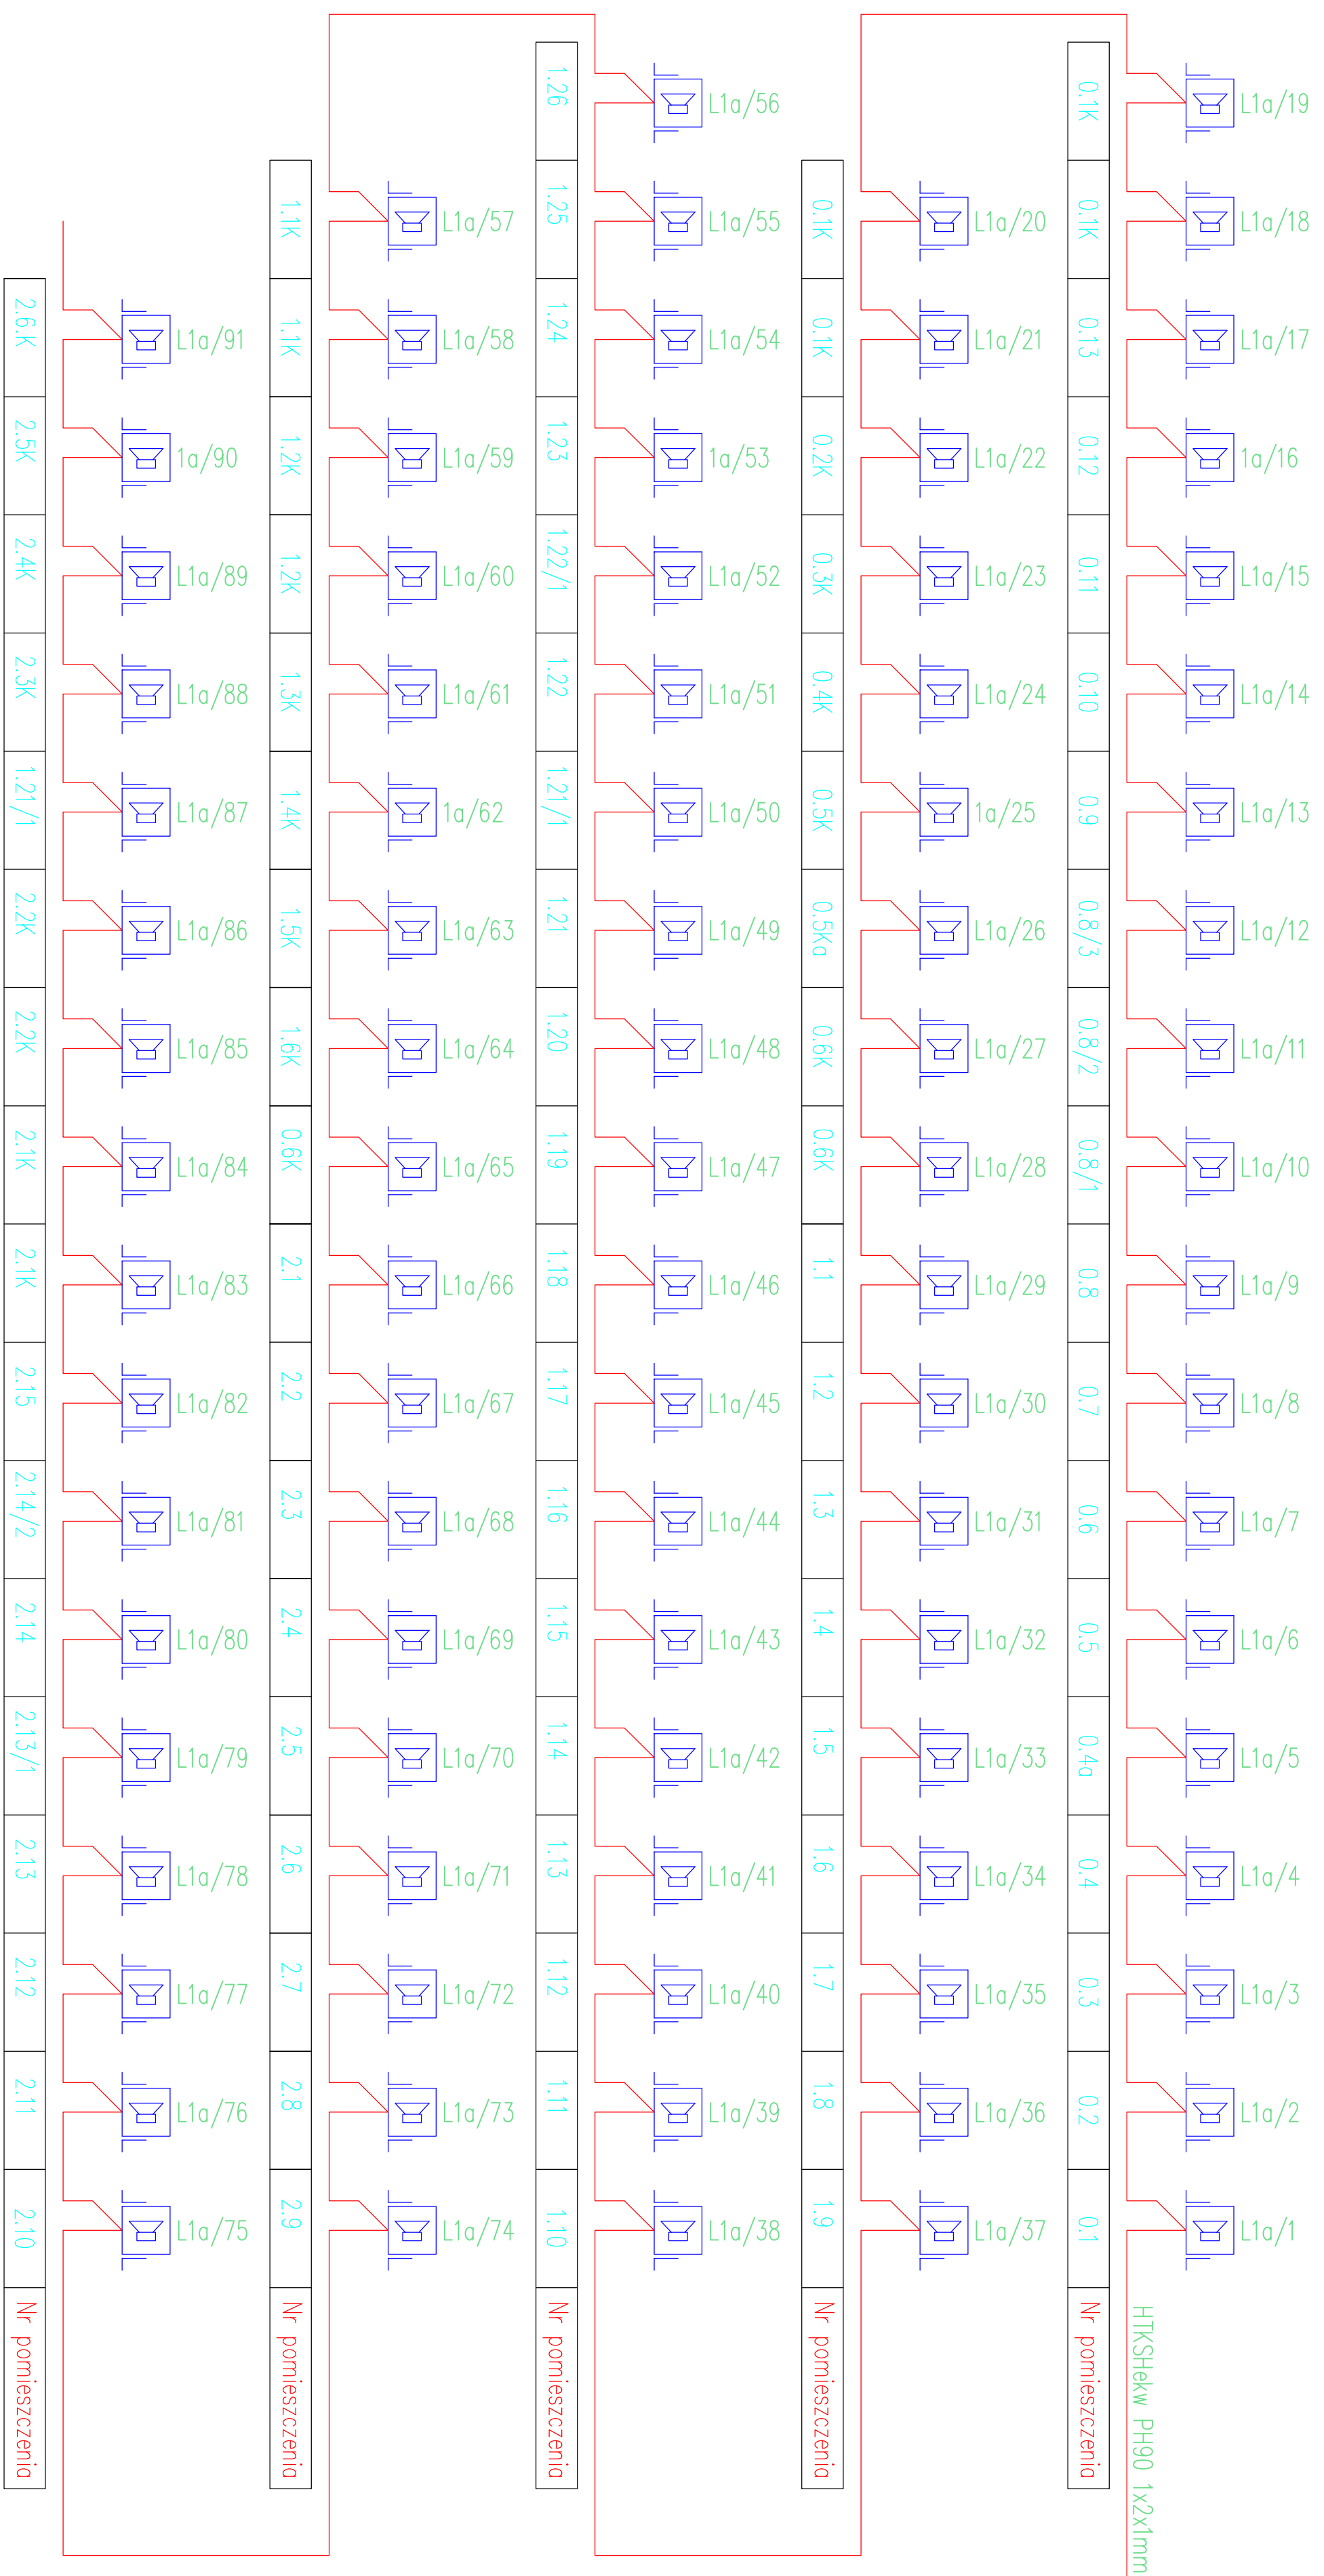


CDSO
Rack 50U 600x800mm
stojąca

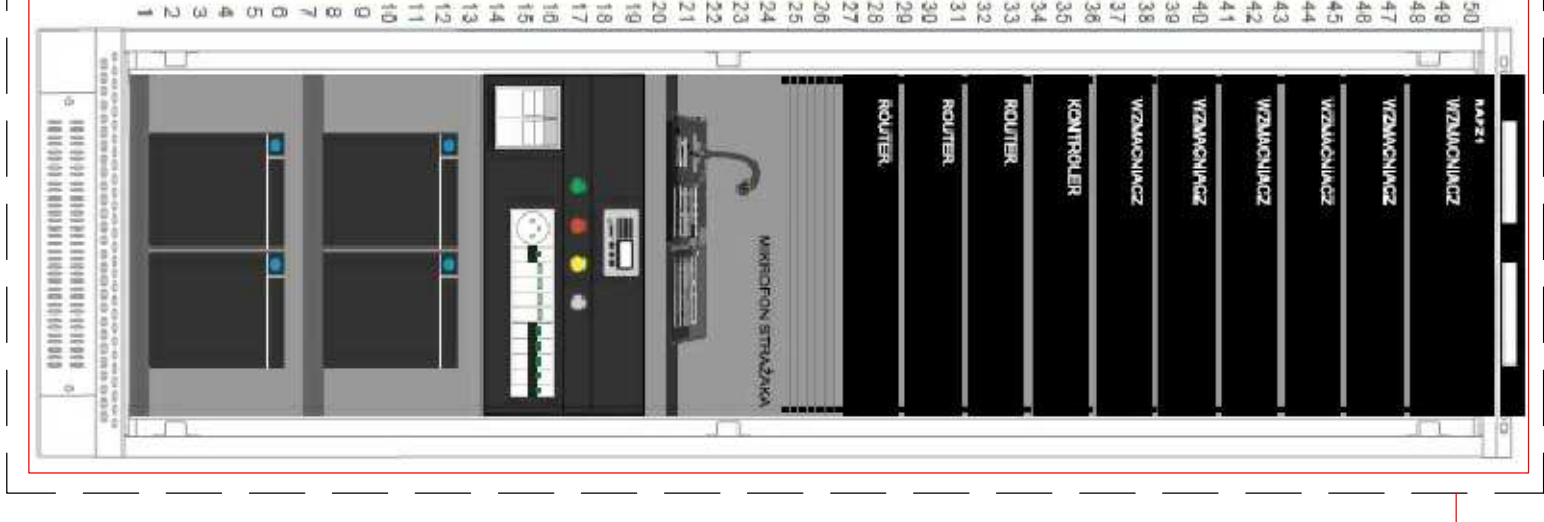

STANISŁAW KARPIEL	USŁUGI ARCHITEKTONICZNE	ul. Droga do Daniela 3, 34-500 Zakopane
INWESTOR	Gmina Miasta Koszno 34-400 Koszno	
LOKALIZACJA	ul. F. Żwirki i S. Wigury, dz. Nr 273/22, 273/28 i 273/30 obręb Przemysłowa	
INWESTYCJA	BUDOWA BUDYNKU BIUROWO-PRODUKCYJNEGO	
FAZA	P. WYKONAWCZY	BRANŻA
		TELETECHNICZNA
		DATA
		1. 2019 r.
TEMAT	DSO - SCHEMAT	SKALA
RYSUNKU		NR RYS.
		DSO.1.1