




MIEJSCOWY PLAN ZAGOSPODAROWANIA PRZESTRZENNEGO MIASTA KROSNA "POLANKA VI"

SKALA 1:2000

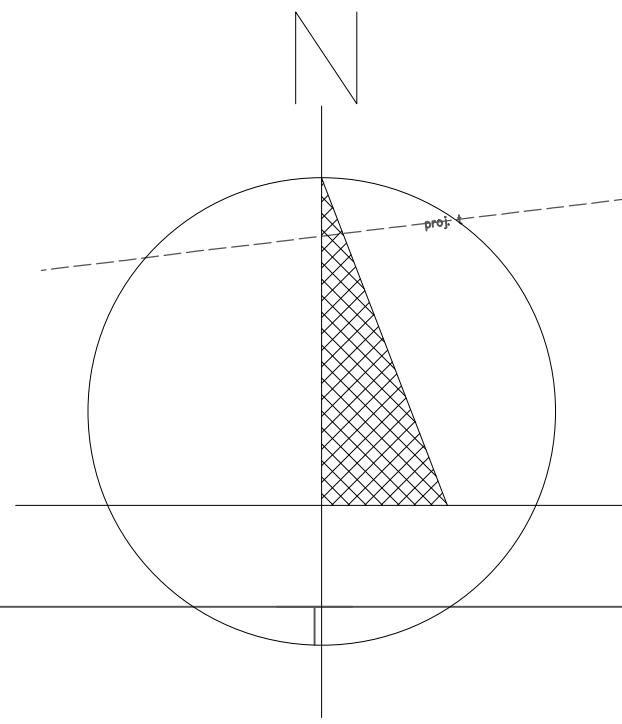


układ współrzędnych: PL-2000 strefa 7

źródło pochodzenia użytego materiału państwowego zasobu geodezyjnego i kartograficznego: Powiatowy Ośrodek Dokumentacji Geodezyjnej i Kartograficznej w Krośnie

WYRYS ZE STUDIUM UWARUNKOWAŃ I KIERUNKÓW ZAGOSPODAROWANIA PRZESTRZENNEGO MIASTA KROSNA

ZAŁĄCZNIK NR 3 DO UCHWAŁY NR LIX/1632/23 RADY MIASTA KROSNA Z DNIA 27 KWIEŚNIA 2023 R.

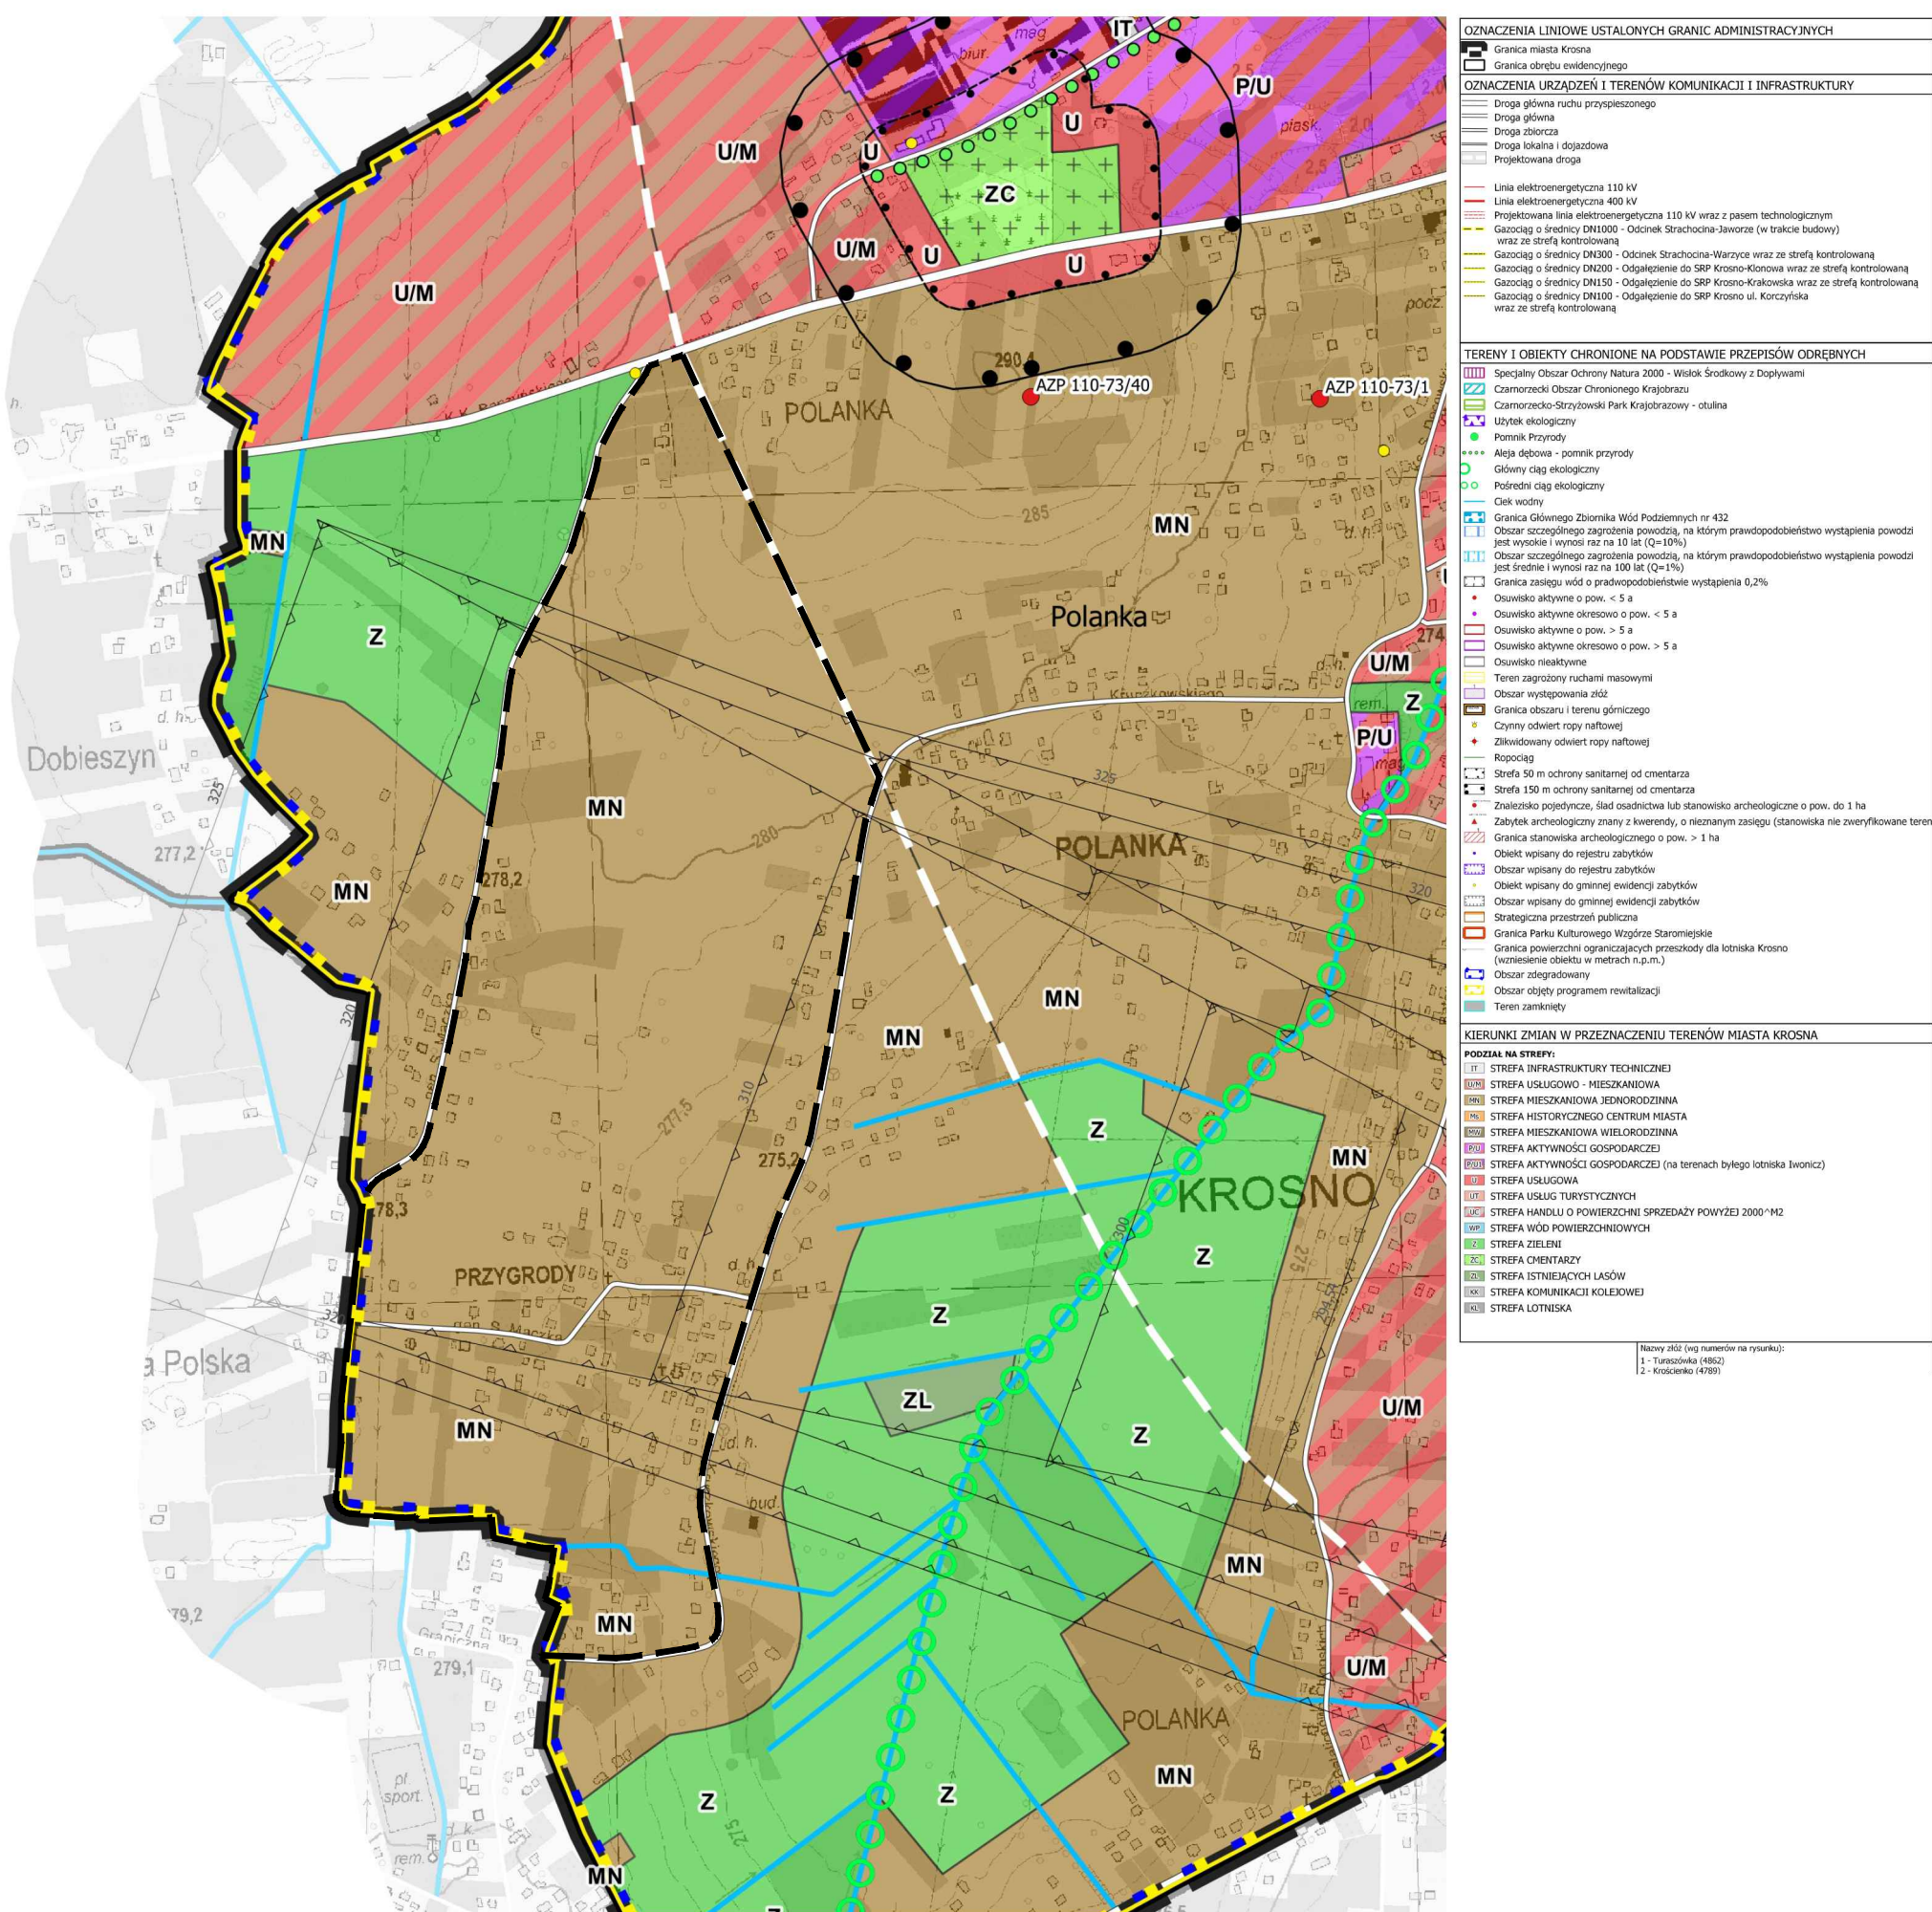

LEGENDA

- granica obszaru objętego planem miejscowym
- linia rozgraniczająca tereny o różnym przeznaczeniu lub różnych zasadach zagospodarowania
- granica powierzchni ograniczających przeszkody dla lotnictwa Krosno wraz ze wzniesieniem obiektu w m n.p.m.
- nieprzekraczalna linia zabudowy
- przepust rowu odwadniającego
- pomnik przyrody
- strefa ochronna pomnika przyrody
- wymiary w metrach
- MN teren zabudowy mieszkaniowej jednorodzinnej
- MN-U teren zabudowy mieszkaniowej jednorodzinnej lub usług
- U teren usług
- KDZ teren drogi zbiorczej
- KDL teren drogi lokalnej
- KDD teren drogi dojazdowej
- KR teren komunikacji drogowej wewnętrznej
- ZP teren zieleni urządzonej
- N teren niesklasyfikowany
- OZNACZENIA INFORMACYJNE
- - - granica administracyjna miasta Krosno