

Zał. Nr Nr dec
Z dnia 200... r.
Znak: BA.6740.2.142.2014

Inwestor: Gmina Krosno, ul. Lwowska 28a, 38-400 Krosno

Zbigniew Kasiński
Kierownik Biura Architektury



Urząd Miasta Krosna

38-400 Krosno, ul. Lwowska 28a, tel. 013 436 75 43, fax. 013 436 28 65
e-mail: um@um.krosno.pl <http://www.krosno.pl>

Krosno, 22.09.2014r.

D.7230.3.154.2014.L

Pan
Grzegorz Zarzycki
ul. Grunwaldzka 44
38-422 Krościenko Wyżne

Na podstawie art. 39 ust.3a pkt 2 ustawy o drogach publicznych z dnia 21 marca 1985r. (Dz. U. Nr 19, poz. 115 z 2007r. z późn. zm) - Urząd Miasta Krosna uzgadnia pozytywnie projekt budowlany dotyczący budowy w pasie drogowym w ciągu ulicy Władysława Reymonta (działka nr ewid.1047, 1048/3) w Krośnie kabla oświetlenia ulicznego, szafy oświetleniowej wraz ze słupami oświetleniowymi.

Budowę oświetlenia w pasie drogowym należy wykonać zgodnie z wydanymi warunkami w decyzji znak: D.7230.3.154.2014.L z dnia 04.09.2014r.

Powyższe uzgodnienie upoważnia stronę do przedstawienia właściwym organom architektury, jako prawo do dysponowania terenem ul. Władysława Reymonta (działka nr ewid. 1047, 1048/3) w Krośnie na cele budowlane.

Z up. PREZYDENTA

Ryszard Sokołowski
Naczelnik
Wydziału Drogownictwa

Otrzymują:

1. Pełnomocnik Pan Grzegorz Zarzycki
Adres do korespondencji: AGZ Sp. z o.o. ul. Hallera 6/3, 38-400 Krosno
2. Biuro Architektury w/m
3. D a/a

OPIS TECHNICZNY

1. Podstawa opracowania

- Zlecenie Inwestora.
- Warunki techniczne przyłączenia do sieci elektroenergetycznej 230/400V.
- Inwentaryzacja istniejących zasobów sieci w terenie.
- Mapy do celów projektowych w skali 1:500.
- Normy, przepisy i zarządzenia w zakresie budowy oświetlenia i sieci energetycznych:
PN-IEC 60364-5-523:2001 „Instalacje elektryczne w obiektach budowlanych. Dobór i montaż wyposażenia elektrycznego. Obciążalność prądowa długotrwała przewodów
N SEP-E-001 – Sieci elektroenergetyczne niskiego napięcia Ochrona przeciwporażeniowa
N SEP-E-004 – „Elektroenergetyczne i sygnalizacyjne linie kablowe – Projektowanie i budowa”
PN-76/E-05125 – „Elektroenergetyczne i sygnalizacyjne linie kablowe”
PKNCEN/TR 13201-1. Oświetlenie dróg. Część 1. Wybór klas oświetlenia.
PN-EN 13201-2:2007. Oświetlenie dróg. Część 2. Wymagania oświetleniowe.
PN-EN 13201-3:2007. Oświetlenie dróg. Część 3. Obliczenia parametrów
K SEP-E 0008 Oświetlenie dróg. Komentarz do raportu technicznego PKN-CEN/TR 13201-1

2. Postanowienia ogólne

Niniejsze opracowanie jest projektem technicznym budowy oświetlenia ulicy Reymonta w Krośnie.

Trasę projektowanej oświetlenia drogowego ulicy przedstawiono na rys. nr 1/2 i 2/2.

Inwestor :

Gmina Krosno,
ul. Lwowska 28a
38-400 Krosno

Zakres opracowania

- budowa przyłącza energetycznego nN od rozdzielnic nN istn. stacji transformatorowej Krosno Suchodół 7 do proj. szafy sterowniczo-pomiarowej – dł. 9m/15m;
- budowa szafy sterowniczo-pomiarowej na działce nr 1047;
- budowa doziemnych linii kablowych zasilających latarnie oświetleniowe – dł. 752m/872m;
- montaż latarni oświetleniowych – 24 szt.
- ochrona od porażeń

3. Projekt zagospodarowania terenu

3.1. Przedmiot inwestycji

Przedmiotem inwestycji jest oświetlenie ulicy Reymonta w Krośnie.

3.2. Istniejące zagospodarowanie terenu

Inwestycja planowana jest na obszarze zabudowanym z istniejącym uzbrojeniem obejmującym: wodociąg, gazociąg, kanalizację sanitarną i deszczową, linię teletechniczną, linię energetyczną napowietrzną i kablową ziemną.

Nie przewiduje się wprowadzania zmian w stanie istniejącym urządzeń uzbrojenia terenu.

3.3. Projektowane zagospodarowanie terenu

Projektuje się budowę oświetlenia ulicy Władysława Reymonta w Krośnie poprzez zabudowę słupów oświetlenia drogowego w ilości 24 szt., zasilającą linię kablową YAKY 4x35mm² oraz budowę przyłącza energetycznego nN od rozdzielnicy nN istniejącej stacji transformatorowej Krosno Suchodół 7 do proj. szafy oświetleniowej wraz z układem przyłączowo-pomiarowym.

3.4. Powierzchnia zabudowy

Projektowana inwestycja jest obiektem liniowym.

3.5. Ochrona terenu inwestycji

Zamierzona inwestycja nie znajduje się w wykazie przedsięwzięć mogących znacząco wpływać na środowisko:

- nie wytwarza odpadów stałych,
- nie emituje hałasów, wibracji,
- nie emituje zanieczyszczeń gazowych, pyłowych lub płynnych,
- nie wpływa szkodliwie na istniejący drzewostan, glebę, wody powierzchniowe i podziemne,
- nie znajduje się w obrębie terenu górniczego,
- zlokalizowana jest poza strefą ochrony konserwatorskiej,
- nie znajduje się w wykazie przedsięwzięć mogących znacząco wpływać na środowisko.

Projektowana budowa nie wymaga zasilania w wodę i odprowadzenie ścieków.

Projektowana budowa wymaga zasilanie w energię elektryczną.

Teren objęty projektowaną inwestycją po zakończeniu budowy, będzie zagospodarowany zgodnie ze stanem pierwotnym.

3.6. Przewidywane zagrożenie dla środowiska i zdrowia użytkowników

Projektowana inwestycja nie stanowi zagrożenia dla środowiska i zdrowia użytkowników. (Rozporządzenie Rady Ministrów z dnia 9.11.2010r. w sprawie określenia rodzajów przedsięwzięć mogących znacząco oddziaływać na środowisko oraz szczegółowych uwarunkowań związanych z kwalifikowaniem przedsięwzięcia do sporządzenia raportu o oddziaływaniu na środowisko (Dz. U. z dnia 12 listopada 2010r.

Działka nr 1047 jest działką drogową, która w części położona jest w terenie osuwiskowym – opisanym w karcie rejestracyjnej osuwiska nr 18-61-011-2 z dnia 25.08.2010r. Odnotowane osuwisko miało miejsce wzdłuż skarpy drogowej powyżej ulicy Reymonta (skrzyżowanie z ulicą Prusa) po drugiej stronie w stosunku do projektowanego oświetlenia drogowego. Osuwisko to nie będzie zagrażać planowanej inwestycji. Projektowane oświetlenie drogowe nie będzie oddziaływać na osuwisko.

4. Rozwiązania techniczne

4.1. Parametry elektryczne - obliczenia

zasilanie 3-faz.	230V/400V
moc przyłączeniowa	P = 3 kW
współczynnik mocy	cos Φ = 0,93
sieć zasilająca	– układ TT
instalacja odbiorcza	– układ TT

prąd szczytowy:

$$I_s = \frac{P}{\sqrt{3} \cdot U_n \cdot \cos \varphi} = 4,7 A$$

Przyjęto kabel YAKY 4x50mm² – dla zasilania szafy oświetleniowej

$$I_s = 4,7 A < I_{dd} = 142 A$$

YAKY 4x35mm² – dla zasilania słupów oświetleniowych

$$I_s = 4,7 A < I_{dd} = 118 A$$

Jako zabezpieczenie przedlicznikowe dobrano rozłącznik bezpiecznikowy RBK-0 z wkładkami WTNH00gG 6A. Szczegółowe obliczenia zawarto w projekcie wykonawczym.

4.2. Zasilanie i sterowanie oświetlenia

Zgodnie z t.w.p. wydanymi przez PGE Dystrybucja S.A. RE Krosno zasilanie w energię elektryczną odbywać się będzie z rozdzielnic nN (wolne pole nr 4) istniejącej stacji transformatorowej KROSNO SUCHODÓŁ 7.

Od skrzyni rozdzielnic nN do projektowanej wolnostojącej szafy sterowniczo-pomiarowej poprowadzić odcinek linii kablowej nN kablem YAKY 4x50mm².

Miejsce przyłączenia stanowiące jednocześnie miejsce rozgraniczenia własności dystrybucyjnej PGE Dystrybucja S.A. i instalacji odbiorcy to zaciski prądowe na wyjściu przewodów od zabezpieczeń w rozdzielnic nN stacji trafo w kierunku instalacji odbiorcy. Z uwagi na ten fakt należy w rozdzielnic nN na budowanym kablu zamontować tabliczkę (opaskę) w kolorze żółtym z napisem WO.

Sterowanie oświetlenia będzie realizowane z projektowanej wolnostojącej szafy oświetlenia ulicznego SO przy ulicy Reymonta. Szafę oświetleniową SO należy wykonać jako zestaw skrzynek izolowanych z tworzywa termoutwardzalnego odpornego na działanie promieniowa UV montowanych na prefabrykowanych fundamentach F-1.

Sterowanie oświetleniem będzie realizowane za pomocą zegara lokowanego w skrzyni SO.

4.3. Pomiar zużycia energii elektrycznej

Pomiar rozliczeniowy zlokalizowany będzie w skrzyni pomiarowej projektowanej szafy sterowniczo-pomiarowej SO-1 lokalizowanej przy ulicy bocznej od ul. Reymonta.

Zgodnie z t.w.p. projektuje się układ rozliczeniowo-pomiarowy bezpośredni na napięciu 230V/400V realizowany jest przez 3-fazowy licznik energii czynnej. Jako zabezpieczenie przedlicznikowe zastosować rozłącznik bezpiecznikowy RBK-0 przystosowany do plombowania z wkładkami WTNH00gG o wartości 6A.

4.4. Słupy oświetleniowe

Projektuje się słupy oświetleniowe ocynkowane o wysokości 7m typu z wysięgnikiem jednoramiennym o wysięgu 1,0m, posadowionych na prefabrykowanych fundamentach F150/200. Na słupach zainstalować oprawy LED o mocy 54W. Wnęki słupów wyposażać w złącza kablowe dla słupów oświetleniowych typu IZK z bezpiecznikami BiWts 2A. Połączenia wewnątrz słupa wykonać przewodem YDY 3x2,5mm². Ilość i lokalizację słupów pokazano na planie zagospodarowania – rys. nr 1. Obliczenia oświetlenia drogi dokonano programem DIALux i zamieszczono w projekcie wykonawczym.

4.5. Układanie kabli

Kabel układać w wykopie o głębokości 0,8m linią falistą z zapasem kabla 1-3%. na 10cm podsypce z piasku. Następnie na kabel nasypać 10cm piasku oraz grunt rodzimy. Celem oznaczenia trasy kabel przykryć folią koloru niebieskiego układaną 0,25m nad kablem. Układanie kabla powinno być wykonane w sposób wykluczający jego uszkodzenie przez zginanie, skręcanie, rozciąganie itp. Końce kabli zabezpieczyć za pomocą czteropalczatek termokurczliwych. Kabel układać z zachowaniem postanowień PN-76/E-05125.

Skrzyżowania linią kablową z innymi urządzeniami podziemnymi wykonywać zachowując szczególną ostrożność w rurze osłonowej DVK Arot. W rejonie istniejącego gazociągu prace ziemne należy wykonać ręcznie i pod nadzorem pracownika RDG Krosno zachowując wymagane odległości. Zabezpieczenie rurą osłonową skrzyżowania kabla z gazociągiem podlega odbiorowi przez RDG Krosno.

Kabel w pasie drogowym drogi gminnej należy układać zgodnie z Decyzją D.7230.3.154.2014.L z dnia 04.09.2014r. Przekroczenie poprzeczne jezdni drogi gminnej należy wykonać metodą przewiertu w rurze ochronnej SRS 110 bez naruszenia nawierzchni jezdni.

Przekroczenie rowu melioracyjnego należy wykonać zgodnie z warunkami wydanymi przez Podkarpacki Zarząd Melioracji i Urządzeń Wodnych – pismo znak: lkr.506.130.2014 z dnia 02.09.2014r.

Na końcach kabla i co 10m umieścić oznaczniki kablowe.

4.6. Ochrona od porażeń

Zgodnie z PN-IEC 60364-4-41:2000 w projektowanej sieci zastosować ochronę podstawową przed dotykem bezpośrednim poprzez izolację części czynnych kabli i przewodów oraz II klasa ochronności opraw oświetleniowych. Jako środek dodatkowej ochrony przed porażeniem prądem elektrycznym zastosowano samoczynne wyłączanie zasilania w układzie pracy sieci zasilającej TT. Ochronie podlegają metalowe korpusy słupów i wysięgników. W tym celu należy we wspólnym wykopie wzdłuż linii kablowej oświetlenia ułożyć uziemienie ochronne z bednarki ocynkowanej Fe/Zn 25x4 i połączyć z zaciskiem ochronnym słupów.

5. Uwagi końcowe

Roboty budowlano-montażowe należy wykonywać zgodnie z projektem, zaleceniami wynikającymi z treści uzgodnień oraz obowiązującymi przepisami BHP i normami, których stosowanie jest obligatoryjne. Roboty budowlane należy prowadzić zgodnie z postanowieniami ustawy Prawo Budowlane (Ustawa z dnia 7 lipca 1994 - Dz. U. Nr 89 poz. 414 wraz z późniejszymi zmianami).

Warunkiem rozpoczęcia robót budowlanych jest:

- zgłoszenie właściwemu organowi nadzoru budowlanego terminu rozpoczęcia robót budowlanych,
- zapoznanie się z projektem wykonawczym oraz z dokumentami towarzyszącymi,
- powiadomienie wszystkich zainteresowanych stron o rozpoczęciu robót.

W przypadku wejścia na teren sąsiednich nieruchomości przy wykonywaniu prac budowlanych lub robót budowlanych Inwestor ma obowiązek uzyskania zgody właściciela obiektu oraz uzgodnienie z nim sposobu zakresu i terminów korzystania z tego obiektu.

Po wykonaniu robót budowlano-montażowych, teren należy przywrócić do stanu pierwotnego oraz kierownik robót ma obowiązek zgłosić je do odbioru technicznego przedkładając inwestorowi następujące dokumenty:

- techniczną dokumentację powykonawczą,
- geodezyjną dokumentację powykonawczą,

Inwestor jest zobowiązany zawiadomić właściwy organ o zakończeniu budowy.

Wszystkie prace należy wykonać zgodnie z przepisami USTAWA z dnia 27 kwietnia 2001r. Prawo ochrony środowiska. (Dz. U. z dnia 20 czerwca 2001 r.) i USTAWA z dnia 27 kwietnia 2001r. o odpadach. (Dz. U. z dnia 20 czerwca 2001r.) z późniejszymi zmianami.

Zastosowane w projekcie typy materiałów tj. słupy i oprawy oświetleniowe oraz kable i rury ochronne są przedstawione w celach poglądowych. Należy zastosować materiały atestowane o parametrach technicznych nie gorszych niż przedstawione w projekcie.

mgr inż. Grzegorz Zarzycki
Uprawniony do projektowania i kierowania robotami
budowlanymi bez ograniczeń w specjalności
instalacyjnej w zakresie sieci, instalacji, urządzeń
elektrycznych i elektroenergetycznych
Pieczyz nr PDK/0008/PWOE/13 Izba PDK/87/055

Pieczęć i podpis projektanta:

ZAŁĄCZNIKI



PGE Dystrybucja S.A.
Oddział Rzeszów
Rejon Energetyczny Krosno
Hutnicza 4, 38-400 Krosno
tel. 12 437 50 01

Krosno, dnia 2014-04-04

Znak: RE6/RP/3/648/K/378/2014

Załącznik nr 1 do Umowy Nr RE6/RP/3/648/K/378/2014/..... o przyłączenie do sieci
dystrybucyjnej

**GMINA KROSNO
KROSNO, LWOWSKA 28A
38-400 KROSNO**

**Warunki przyłączenia nr RE6/RP/3/648/K/378/2014 dla podmiotu V grupy
przyłączeniowej
do sieci dystrybucyjnej o napięciu znamionowym 0,4 kV**

Nazwa obiektu przyłączanego do sieci: oświetlenie uliczne

Lokalizacja: KROSNO, REYMONTA .

Na podstawie rozporządzenia Ministra Gospodarki z dnia 04 maja 2007r. w sprawie szczegółowych warunków funkcjonowania systemu elektroenergetycznego (Dz.U. Nr 93 z 2007r. poz. 623 z późn. zm.), w odpowiedzi na wniosek z dnia 2014-03-20, określa się następujące warunki przyłączenia:

1. Miejsce przyłączenia:
rozdzielnia nn w stacji transf. sieci nN zasilanej ze stacji **Krosno Suchodol 7**
2. Miejsce dostarczania energii elektrycznej stanowiące jednocześnie miejsce rozgraniczenia własności sieci dystrybucyjnej PGE Dystrybucja S.A. i instalacji Podmiotu Przyłączanego:
zaciski prądowe na wyjściu przewodów od zabezpieczeń w rozdzielni niskiego napięcia w kierunku instalacji odbiorcy.
3. Moc przyłączeniowa: **3 kW** – zasilanie podstawowe
Z rozdzielni nN stacji trafo zasilic kablowo wolnostojącą szafę oświetlenia ulicznego SO i wyprowadzić obwody oświetleniowe przewodem AsXSn 2x35mm², na słupach zabudować oprawy oświetleniowe wg. potrzeb
4. Instalację odbiorczą wykonać zgodnie z normami i obowiązującymi przepisami.
Miejsce zainstalowania układu pomiarowo-rozliczeniowego:
W wolnostojącej szafie sterowniczo- pomiarowej
5. Wymagania dotyczące układu pomiarowo-rozliczeniowego i systemu pomiarowo-rozliczeniowego:
układ bezpośredni, licznik kWh trójfazowy .
6. Rodzaj i usytuowanie zabezpieczenia głównego:
Zabezpieczenie dobrane według obliczeń do wielkości mocy przyłączeniowej – maks. **6 A**.
Zabezpieczenie zainstalować w skrzyni pomiarowej.
7. Jako system dodatkowej ochrony od porażeń przyjąć samoczynne wyłączenie zasilania w czasie określonym w obowiązujących normach. Układ pracy sieci zasilającej 0,4 kV: TT.

8. Wymagany stosunek poboru energii bierniej do czynnej w miejscu dostarczania nie może być większy niż $\lg \varphi_e = 0,4$
9. Poziom zmienności parametrów technicznych energii elektrycznej w sieci mieści się w granicach przywołanego wyżej Rozporządzenia Ministra Gospodarki.
10. Instalacje i urządzenia elektryczne należące do Odbiorcy powinny zapewniać bezpieczeństwo użytkowania, a przede wszystkim ochronę przed porażeniem prądem elektrycznym oraz ochronę przed przepięciami łączeniowymi i atmosferycznymi występującymi w sieci energetycznej, powstaniem pożaru, wybuchem i innymi szkodami. Wszelkie prace winna wykonać firma posiadająca uprawnienia budowlane do prowadzenia robót elektrycznych.
11. Informacje dodatkowe:
 - warunki przyłączenia są ważne 2 lata od daty ich doręczenia,
 - realizacja inwestycji związanych z przyłączeniem obiektu Wnioskodawcy będzie dokonywana na zasadach określonych w umowie o przyłączenie do sieci dystrybucyjnej. Realizacja warunków przyłączenia (w tym rozpoczęcie prac projektowych) wymaga podpisania w okresie ważności warunków przyłączenia umowy o przyłączenie.
 - Prowadzącym sprawę ze strony PGE Dystrybucja S.A. w zakresie warunków przyłączenia jest: Madej Jerzy, tel.: 13443 5343.
12. Uwagi dodatkowe:
 - a) Budowę urządzeń energetycznych realizuje Wnioskodawca własnym kosztem i staraniem.
 - b) W miejscu rozgraniczenia własności urządzeń umieścić tabliczkę informacyjną "WO".
 - c) Na wskazany zakres prac Wnioskodawca opracuje projekt budowlano-wykonawczy w zakresie zasilania do układu pomiarowego włącznie, który przed przystąpieniem do realizacji uzgodnić w RE Krosno.

PGE Dystrybucja S.A.
Oddział Rzeszów
Rejon Energetyczny Krosno

Z-ca Dyrektora
Zbigniew Głowaty

DECYZJA

Na podstawie art. 39 ust.3 i 3a, ustawy z dnia 21 marca 1985 r. o drogach publicznych (Dz.U. z 2007 r. Nr 19, poz.115 z późniejszymi zmianami), oraz § 1 ust.1, 2, i § 2 ust.1, 2, 3, rozporządzenia Rady Ministrów z dnia 1 czerwca 2004r. w sprawie określenia warunków udzielania zezwoleń na zajęcie pasa drogowego (Dz.U. z 2004 Nr 140, poz. 1481), i art.104 ustawy z dnia 14 czerwca 1960r - Kodeksu postępowania administracyjnego (Dz. U. z 2013r., poz. 267 z póź. zm.), po rozpatrzeniu sprawy znak: MM/76/09/2014 dotyczącej wykonania oświetlenia ulicznego w ciągu ulicy Władysława Reymonta (działka drogowa nr ewid.1047, 1048/3) w Krośnie – obręb Suchodół złożonej przez: **Pełnomocnika Pana Grzegorza Zarzyckiego zam. 38-422 Krościenko Wyżne, ul. Grunwaldzka 44 działającego z upoważnienia Gminy Krosno, ul. Lwowska 28a** zwany w treści decyzji stroną,

z e z w a ł a m

stronie na lokalizowanie w pasie drogowym w ciągu drogi powiatowej ulicy Władysława Reymonta (działka nr ewid.1047, 1048/3) w Krośnie odcinka kabla oświetlenia ulicznego YAKY 4x35mm², szafy oświetleniowej wraz ze słupami oświetleniowymi i na dysponowanie w/w nieruchomościami drogowymi stanowiącymi pas drogowy, zgodnie z załączoną mapą sytuacyjną stanowiącą załącznik do niniejszej decyzji,

przy zachowaniu następujących warunków:

1. Przekroczenie poprzeczne kablem na w/w ulicy wykonać podwiertem, w rurze osłonowej długości do granic pasa drogowego bez możliwości naruszenia korpusu drogowego.
2. Kabel ziemny w pasie drogowym wzdłuż w/w ulicy wykonać rozkopem.
3. Kabel energetyczny należy lokalizować na głębokości co najmniej. 1,20m pod jezdnią, natomiast w poboczu i zieleńcu min. 0.80m.
4. Teren po zakończeniu robót doprowadzić do pierwotnego stanu używalności. W zieleńcu nadmiar ziemi na wykopie rozgrabić, należy zasiać trawę. Wykop należy zasypać pospółką na całej głębokości z mechanicznym zagęszczaniem gruntu.
5. **Za umieszczenie kabla oświetlenia ulicznego nie pobiera się opłat /Dz. U. Nr 43, poz. 430/ rozdział 2 § 109 Rozporządzenia Ministra Transportu i Gospodarki Morskiej.**
6. Jeżeli budowa, przebudowa lub remont drogi ww. wymagać będzie przełożenia urządzenia lub obiektu, koszt tego przełożenia ponosi jego właściciel w terminach umożliwiających przystąpienie do budowy, przebudowy lub remontu drogi w zaplanowanym czasie.

Niniejsza decyzja upoważnia stronę do przedstawienia właściwym organom jako prawo do dysponowania terenem ulicy Władysława Reymonta dz. nr ewid. 1047, 1048/3 w Krośnie – obręb Suchodół na cele budowlane i uzyskania pozwolenia na budowę lub zgłoszenia. Pozwolenie na budowę powinno zawierać zapis o konieczności spełnienia warunków zawartych w decyzji.

Zezwolenie zarządcy drogi wyrażone w niniejszej decyzji nie jest równoznaczne z pozwoleniem na prowadzenie robót w pasie drogowym.

W związku z planowaną przez Inwestora realizacją zadania polegającego na umieszczeniu w pasie drogowym ul. W. Reymonta (dz. nr ewid. 1047, 1048/3) w Krośnie – obręb Suchodół kabla oświetlenia ulicznego YAKY 4x35mm², szafy oświetleniowej wraz ze słupami oświetleniowymi, strona winna wystąpić do **Urzędu Miasta Krosna, ul. Lwowska 28a, o wydanie decyzji administracyjnej zezwalającej na zajęcie pasa drogowego celem wykonania ww. robót** załączając:

- 1). Projekt budowlany.
- 2). Oświadczenie o posiadaniu ważnego pozwolenia na budowę obiektu umieszczonego w pasie drogowym lub o zgłoszeniu budowy lub prowadzonych robót właściwemu organowi administracji architektoniczno - budowlanej /kserokopię pozwolenia na budowę lub zgłoszenia/.
- 3). Opinię Wydziału Drogownictwa na umieszczenie projektowanego urządzenia w pasie drogowym.
- 4). Wyliczoną powierzchnię umieszczanych w pasie drogowym urządzeń infrastruktury technicznej nie związanej z obsługą drogi.
- 5). Wyliczoną powierzchnię przewidywanego do zajęcia pasa drogowego celem wykonania ww robót z uwzględnieniem sposobu zabezpieczenia placu budowy w obrębie działki drogowej zgodnie z przepisami BHP.
- 6). Kserokopię opinii ZUDP .
- 7). Roboty budowlane w pasie drogowym należy odpowiednio zabezpieczyć i oznakować.

Niniejsza decyzja nie zwalnia od obowiązków uzgadniania robót z posiadaczami urządzeń obcych znajdujących się w pasie drogowym lub jego pobliżu, wynikających z decyzji o warunkach zabudowy terenu lub innych przepisów szczegółowych.

UZASADNIENIE

Pełnomocnik w imieniu inwestora złożył wniosek o wyrażenie zezwolenia na lokalizowanie w pasie drogowym w ciągu ulicy Władysława Reymonta (działka drogowa nr ewid. 1047, 1048/3) w Krośnie – obręb Suchodół kabla oświetlenia ulicznego YAKY 4x35mm², szafy oświetleniowej wraz ze słupami oświetleniowymi.

Zgodnie z art. 39 ust. 1 pkt. 1 ustawy o drogach publicznych zabronione jest lokalizowanie obiektów i urządzeń infrastruktury technicznej niezwiązanej z potrzebami zarządzania drogami lub potrzebami ruchu drogowego. Wyjątek stanowi zapis ust. 3 cyt. przepisu, zgodnie z którymi w szczególnie uzasadnionych przypadkach umieszczanie w pasie drogowym urządzeń niezwiązanych z potrzebami ruchu może nastąpić wyłącznie za zezwoleniem właściwego zarządcy drogi.

Z przywołanych przepisów wynika jednoznacznie, że ustawodawca w celu ochrony pasa drogowego przeznaczonego do prowadzenia ruchu lub postoju pojazdów oraz ruchu pieszych wprowadził zakaz umieszczania w nim w/w urządzeń. Warunkiem odstępstwa od tego zakazu jest wystąpienie w konkretnej sprawie szczególnie uzasadnionego przypadku. Udzielenie zatem rzeczowego zezwolenia winno mieć charakter wyjątkowy.

W uznaniu organu I instancji w niniejszej sprawie zachodzą przesłanki określone w art. 39 ust. 3 ustawy uzasadniające wyrażenie zgody na lokalizowanie w pasie drogowym w/w ulic odcinka oświetlenia ulicznego. Lokalizacja nie powinna wpływać negatywnie na funkcjonowanie układu drogowego pod warunkiem zachowania przez stronę wnioskującą w/w warunków.

Decyzja została wydana zgodnie z wnioskiem strony.

POUCZENIE

Od niniejszej decyzji służy stronie odwołanie w terminie 14 dni od dnia jej doręczenia do Samorządowego Kolegium Odwoławczego w Krośnie ul. Bieszczadzka 1 za pośrednictwem tut. Urzędu.

Inwestor przed uzyskaniem pozwolenia na budowę lub zgłoszenia winien uzgodnić z zarządcą drogi projekt budowlany oświetlenia ulicznego w/w ulicy.

.....
/pieczęć okrągła/



Z up. PREZYDENTA

Beata Pawłowska – Nicalek
Inspektor w Wydziale Drogownictwa
/podpis osoby upoważnionej/

Zwolnione od opłaty skarbowej
art. 9
ustawy z dn. 16.11.2006 r. o opłacie
skarbowej (Dz.U. z 2006 r. Nr 225 poz. 1635)
Shochin
(podpis z podaniem imienia, nazwiska i stanowiska służbowego)

Załącznik

1. Wzór wniosku o wydanie zezwolenia na zajęcie pasa drogowego.

Otrzymują:

1. Adresat
2. Biuro Architektury w/m
3. A/a



Podkarpacki Zarząd Melioracji i Urządzeń Wodnych

35-959 Rzeszów, ul. Hetmańska 9, tel. 0-17 85-37-400 fax 0-17 853-64-21

e - mail: rzyszow@pzmiuw.pl www.pzmiuw.pl

ODDZIAŁ w SANOKU ul. Piłsudskiego 10, 38-500 Sanok

tel., fax: (0-13) 464 18 76, e-mail: sanok@pzmiuw.pl

IKr.506.130.2014

Krosno, dnia 02.09.2014 r.

**AGZ Sp. z o.o.
ul. Hellera 6/3
38-400 Krosno**

Dotyczy: uzgodnienia przekroczenia rowu melioracyjnego w km 0+149 (dz. nr 1074) pod dnem kablem YAKY 4x35 mm² w związku z budową oświetlenia ulicznego ul. Reymonta w Krośnie, obręb Suchodół.

Inwestor: Gmina Krosno ul. Lwowska 28a , 38-400 Krosno

Podkarpacki Zarząd Melioracji i Urządzeń Wodnych w Rzeszowie odpowiedzi na pismo: znak MM/76/09/2014 z dnia 01.09.2014 uzgadnia przekroczenie rowu melioracyjnego „Stawki” w km 0+149, działka nr. 1074, obręb Suchodół, pod następującymi warunkami:

1. Przekroczenia rowu należy wykonać metodą przewiertu (odwiertu bez naruszenia skarp brzegowych w rurze ochronnej SRS 110)
2. Głębokość posadowienia kabla min 2,0 m od rzędnej dna stałego do górnej rzędnej rury ochronnej
3. Na całej długości przewiertu kabel należy wykonać w rurze ochronnej SKS 110.
4. Przekroczenie należy oznaczyć trwale za pomocą słupków betonowych usytuowanych na górnej krawędzi skarpy rowu.
5. Roboty przy przekroczeniu rowu podlegają protokolarnemu odbiorowi przez przedstawiciela Rejonowego Związku Spółek Wodnych w Krośnie (tel. 013 43 205 30), w celu stwierdzenia zgodności wykonanych robót z uzgodnieniem.

KIEROWNIK ODDZIAŁU

Jerzy Skoczynski

Otrzymują:

- 1) Adresat
- 2) RZSW w Krośnie
- 3) PZM i UW Inspektorat Krosno- D.F.
- 4) a/a

PREZYDENT MIASTA KROSNA
38-400 KROSNO
ul. Lwowska 28a

Województwo: **podkarpackie**
Powiat: **miasto Krosno**
Jednostka ewidencyjna: **miasto Krosno [186101_1]**

(nazwa organu wydającego dokument)

WYPIS UPROSZCZONY Z REJESTRU GRUNTÓW

sporządzono dnia: **26.06.2012 14:26:02** według stanu na dzień: **26.06.2012 14:26:02**

Obreńb	Ark.	Nr działki	JR	Pow. [ha]	Nr KW lub inne dokumenty	Adres lub położenie	Identyfikator
Forma władania i udział		Osoba i adres					
Suchodół [Nr 0007]	251	1047	G1225	0.6136	KS1K/00038117/1	ul. Władysława Reymonta	186101_1.0007.1047
Identyfikator: 186101_1.0007.1047							
↑ Uwagi:	działka nr 1047 w części położona w terenie osuwiskowym - wpisano na podstawie karty rejestracyjnej osuwiska nr 18-61-011-2 oraz Uchwały NrLXXI/1223/10 Rady Miasta Krosna z dnia 29.X.2010 r wpiętej w akta za zm. nr 280/2010						
1/1 właściciel	GMINA KROSNO siedziba: ul. Lwowska 28a, 38-400 Krosno						
1/1 zarządca	PREZYDENT MIASTA KROSNA siedziba: ul. Lwowska 28a, 38-400 Krosno						
Suchodół [Nr 0007]	251	1048/3	G1225	0.0112	KS1K/00064420/9	-	186101_1.0007.1048/3
Identyfikator: 186101_1.0007.1048/3							
1/1 właściciel	GMINA KROSNO siedziba: ul. Lwowska 28a, 38-400 Krosno						
1/1 zarządca	PREZYDENT MIASTA KROSNA siedziba: ul. Lwowska 28a, 38-400 Krosno						
Suchodół [Nr 0007]	251	1051	G865	0.1035	-	ul. Władysława Reymonta 7	186101_1.0007.1051
Identyfikator: 186101_1.0007.1051							
wspólność ustawowa 1/1 władający na zasadach samoistnego posiadania	Steliga Wiesław (Ludwik, Helena) zam. ul. Władysława Reymonta 7, 38-400 Krosno Steliga Krystyna (Franciszek, Helena) zam. ul. Władysława Reymonta 7, 38-400 Krosno						
Suchodół [Nr 0007]	251	1053	G1926	0.1246	KS1K/00069820/8	ul. Władysława Reymonta 11	186101_1.0007.1053
Identyfikator: 186101_1.0007.1053							
469/1000 współwłaściciel	Futyma Marian (Franciszek, Helena) zam. ul. Władysława Reymonta 11, 38-400 Krosno						
↑ Uwagi:	lok. nr 1 Kw Nr 00112088/1.						
531/1000 współwłaściciel	Futyma Roman (Franciszek, Helena) zam. ul. Władysława Reymonta 11, 38-400 Krosno						
↑ Uwagi:	lok. nr 2 Kw nr 00112089/8.						
Suchodół [Nr 0007]	251	1058	G738	0.1770	KW 10931	ul. Władysława Reymonta 15	186101_1.0007.1058
Identyfikator: 186101_1.0007.1058							
1/1 właściciel	Kubit Anna (Jan, Józefa) zam. ul. Władysława Reymonta 15, 38-400 Krosno						
Suchodół [Nr 0007]	251	1059	G1335	0.1753	KW 10934	ul. Władysława Reymonta 17	186101_1.0007.1059
Identyfikator: 186101_1.0007.1059							
wspólność ustawowa 1/1 właściciel	Zajdel Grzegorz (Franciszek, Józefa) zam. ul. Władysława Reymonta 17, 38-400 Krosno Zajdel Halina (Stanisław, Zofia) zam. ul. Władysława Reymonta 17, 38-400 Krosno						
Suchodół [Nr 0007]	251	1061	G1041	0.1103	KW 40212	ul. Władysława Reymonta 19	186101_1.0007.1061
Identyfikator: 186101_1.0007.1061							
wspólność ustawowa 1148/3437 współwłaściciel	Kustroń Andrzej Kazimierz (Józef, Czesława) zam. ul. Władysława Reymonta 19, 38-400 Krosno Kustroń Barbara Stanisława (Kazimierz, Stanisława) zam. ul. Władysława Reymonta 19, 38-400 Krosno						
↑ Uwagi:	KW lok: KW90924						
wspólność ustawowa 960/3437 współwłaściciel	Wilk Wacław Józef (Kazimierz, Stanisława) zam. ul. Władysława Reymonta 19, 38-400 Krosno Wilk Jolanta (Mieczysław, Józefa) zam. ul. Władysława Reymonta 19, 38-400 Krosno						

Obręb	Ark.	Nr działki	JR	Pow. [ha]	Nr KW lub inne dokumenty	Adres lub położenie	Identyfikator
Forma władania i udział		Osoba i adres					
↑ Uwagi:		KW lok: KW90923					
współność ustawowa 1329/3437 współwłaściciel		Wilk Wojciech (Kazimierz, Stanisława) zam. ul. Władysława Reymonta 19, 38-400 Krosno Wilk Krystyna (Józef, Maria) zam. ul. Władysława Reymonta 19, 38-400 Krosno					
↑ Uwagi:		KW lok: KW90922					

Suchodół [Nr 0007]	251	1063/2	G1606	0.0700	KW 45358	ul. Władysława Reymonta 25a	186101_1.0007.1063/2
Identyfikator: 186101_1.0007.1063/2							
współność ustawowa 1/2 współwłaściciel	Belczyk Rafał (Bogusław, Krystyna) zam. ul. Władysława Reymonta 25a, 38-400 Krosno Belczyk Magdalena (Kazimierz, Maria) zam. ul. Władysława Reymonta 25a, 38-400 Krosno						
↑ Uwagi:	lok 1 ul. Reymonta 25a Kw nr 00105917/0.						
1/2 współwłaściciel	Jasłowski Kazimierz (Błażej, Zofia) zam. ul. Władysława Reymonta 25a, 38-400 Krosno						
↑ Uwagi:	lok 2 ul. Reymonta 25a Kw 00105918/7.						

Suchodół [Nr 0007]	251	1067	G1898	0.0225	KS1K/00040213/1	-	186101_1.0007.1067
Identyfikator: 186101_1.0007.1067							
1/3 współwłaściciel	Gruszka Krystyna (Błażej, Zofia) zam. ul. Władysława Reymonta 25, 38-400 Krosno						
1/3 współwłaściciel	Jasłowski Kazimierz (Błażej, Zofia) zam. ul. Władysława Reymonta 25a, 38-400 Krosno						
1/3 współwłaściciel	Mijał Anna (Błażej, Zofia) zam. ul. Władysława Reymonta 25, 38-400 Krosno						

Suchodół [Nr 0007]	251	1070/1	G624	0.0995	KW 5488	ul. Władysława Reymonta 27a	186101_1.0007.1070/1
Identyfikator: 186101_1.0007.1070/1							
współność ustawowa 1/1 właściciel	Dygutowicz Emil (Jan, Maria) zam. ul. Władysława Reymonta 27a, 38-400 Krosno Dygutowicz Maria (Kazimierz, Jadwiga) zam. ul. Władysława Reymonta 27a, 38-400 Krosno						

Suchodół [Nr 0007]	251	1072/1	G281	0.0989	KS1K/00017098/8	ul. Władysława Reymonta 27	186101_1.0007.1072/1
Identyfikator: 186101_1.0007.1072/1							
1/1 właściciel	Machnik Zbigniew (Jan, Helena) zam. ul. Władysława Reymonta 27, 38-400 Krosno						

Suchodół [Nr 0007]	251	1072/3	G281	0.2488	KS1K/00017098/8	-	186101_1.0007.1072/3
Identyfikator: 186101_1.0007.1072/3							
1/1 właściciel	Machnik Zbigniew (Jan, Helena) zam. ul. Władysława Reymonta 27, 38-400 Krosno						

Suchodół [Nr 0007]	251	1072/4	G1943	0.0120	KS1K/00112922/0	-	186101_1.0007.1072/4
Identyfikator: 186101_1.0007.1072/4							
współność ustawowa 1/3 współwłaściciel	Dygutowicz Emil (Jan, Maria) zam. ul. Władysława Reymonta 27a, 38-400 Krosno Dygutowicz Maria (Kazimierz, Jadwiga) zam. ul. Władysława Reymonta 27a, 38-400 Krosno						
współność ustawowa 1/3 współwłaściciel	Dygutowicz Kamil Krzysztof (Roman, Barbara) zam. ul. Władysława Reymonta 29, 38-400 Krosno Dygutowicz Sylwia (Franciszek, Krystyna) zam. Lubatówka 92c, 38-440 Iwonicz-Zdrój						
współność ustawowa 1/3 współwłaściciel	Dygutowicz Roman Jan (Jan, Maria) zam. ul. Władysława Reymonta 29, 38-400 Krosno Dygutowicz Barbara Maria (Alojzy, Emilia) zam. ul. Władysława Reymonta 29, 38-400 Krosno						

Suchodół [Nr 0007]	251	1072/5	G281	0.2826	KS1K/00017098/8	-	186101_1.0007.1072/5
Identyfikator: 186101_1.0007.1072/5							
1/1 właściciel	Machnik Zbigniew (Jan, Helena) zam. ul. Władysława Reymonta 27, 38-400 Krosno						

Suchodół [Nr 0007]	251	1074	G1028	0.0589	-	-	186101_1.0007.1074
Identyfikator: 186101_1.0007.1074							

Obręb	Ark.	Nr działki	JR	Pow. [ha]	Nr KW lub inne dokumenty	Adres lub położenie	Identyfikator
Forma władania i udział		Osoba i adres					
1/1 właściciel	SKARB PAŃSTWA						
1/1 zarządca	PODKARPACKI ZARZĄD MELIORACJI I URZĄDZEŃ WODNYCH W RZESZOWIE ODDZIAŁ W SANOKU siedziba: ul. Józefa Piłsudskiego 10, Sanok						

Suchodół [Nr 0007]	251	1078	G293	0.2619	KW 45483	-	186101_1.0007.1078
Identyfikator: 186101_1.0007.1078							
wspólność ustawowa 1/1 właściciel	Mercik Jan Józef (Józef, Maria) zam. ul. Dębowa 80, 38-400 Krosno Mercik Krystyna (Ludwik, Maria) zam. ul. Dębowa 80, 38-400 Krosno						

Suchodół [Nr 0007]	251	1079	G1225	0.2838	KS1K/00042141/9	-	186101_1.0007.1079
Identyfikator: 186101_1.0007.1079							
1/1 właściciel	GMINA KROSNO siedziba: ul. Lwowska 28a, 38-400 Krosno						
1/1 zarządca	PREZYDENT MIASTA KROSNA siedziba: ul. Lwowska 28a, 38-400 Krosno						

Suchodół [Nr 0007]	251	1114	G350	0.0505	KW 91313	ul. Władysława Reymonta 8	186101_1.0007.1114
Identyfikator: 186101_1.0007.1114							
1/1 właściciel	Gryb Izabela Beata (Edward, Jadwiga) zam. ul. Władysława Reymonta 8, 38-400 Krosno						

Ilość działek na wypisie: 18

Suma powierzchni działek: 2.8049 ha

Nie podlega opłacie skarbowej na podstawie art. 3 ustawy z dnia 16 listopada 2006r. o opłacie skarbowej (Dz. U. z 2006 r. Nr 225, poz. 1635 z późniejszymi zmianami) z uwagi na rozporządzenie Ministra Infrastruktury z dnia 19 lutego 2004r. w sprawie wysokości opłat za czynności geodezyjne i kartograficzne oraz udzielanie informacji, a także za wykonywanie wyrysów i wypisów z operatu ewidencyjnego (Dz. U. z 2004 r. Nr 37, poz. 333).

Zup. PREZYDENTA
Małgorzata Barańska
 Małgorzata Barańska
 Inspektor Wydziału Geodezji
 Kartografii i Gospodarki Nieruchomościami

L.Ks.Zam. 6.66.21.1365.2012.4
 Za zgodność z operatem
 ewidencji gruntów
 Krosno, dnia 26.08.2012.

MAPA EWIDENCYJNA

SKALA 1 : 2000



LEGENDA

- - projektowany słup oświetleniowy
- - projektowany kabel oświetlenia ulicznego

**Zespół Uzgadniania Dokumentacji
Projektowej dla Miasta Krosna
38-400 Krosno, ul. Lwowska 28A**

Znak pisma: - z dnia:

Wniosek nr 432.2011 z dnia 2011.10.03

OPINIA NR G.6630. 432. 2011.L

Na podstawie art. 27 ust.2 pkt 1 ustawy z dnia 17 maja 1989 r. - Prawo geodezyjne i kartograficzne (Dz. U. z 2010 r. Nr 193, poz. 1287), § 11 ust 1 rozporządzenia Ministra Rozwoju Regionalnego i Budownictwa z dnia 2 kwietnia 2001 r. w sprawie geodezyjnej ewidencji sieci uzbrojenia terenu oraz zespołów uzgadniania dokumentacji projektowej (Dz. U. z 2001 r. Nr 38, poz. 455), Zarządzenia Prezydenta Miasta Krosna z dnia 9 sierpnia 2004 r. Nr 381/04 oraz 30 sierpnia 2002 r. Nr 19/02 - Zespół Uzgadniania Dokumentacji Projektowej

UZGADNIA

proj.oświetlenie uliczne kablem ziemnym z lokalizacją słupów -etap II

Lokalizacja obiektu: Suchodół, dz.: 1047, 1048/3, 1051, 1053, 1058, 1059, 1061, 1063/2, 1067, 1070/1, 1072/1, 1072/3, 1072/4, 1072/5, 1074, 1078, 1079, ul.Reymonta

Inwestor realizowanego obiektu: **GMINA KROSNO**
38-400 Krosno ul. Lwowska 28A

UWAGI I ZALECENIA do opinii G.6630.432.2011.L

1. Uzgodnienie zachowuje ważność przez okres 3 lat od dnia wydania.
2. Uzgodnienie traci ważność gdy inwestor lub organ administracji architektoniczno-budowlanej a także organ nadzoru budowlanego powiadomi o utracie ważności, zmianie lub uchyleniu decyzji:
 - o warunkach zabudowy i zagospodarowania terenu wydanej przed dniem 11 lipca 2003 r.,
 - o warunkach zabudowy,
 - o ustaleniu lokalizacji inwestycji celu publicznego,
 - o zatwierdzeniu projektu budowlanego i udzieleniu pozwolenia na budowę.
3. O wystąpieniu w/w przypadków (pkt 2) inwestor jest zobowiązany zawiadomić bezzwłocznie tutejszy Zespół.
4. Wszystkie odstępstwa od uzgodnionej dokumentacji wymagają dodatkowego uzgodnienia w tutejszym Zespole.
5. Przed wejściem w teren należy uzyskać zgodę właścicieli gruntów na ułożenie przewodów uzbrojenia podziemnego na ich nieruchomościach.
6. Inwestorzy są obowiązani do zapewnienia wyznaczenia przez jednostki uprawnione do wykonywania prac geodezyjnych, usytuowania w terenie obiektów budowlanych wymagających pozwolenia na budowę.
7. Po zrealizowaniu niniejszego obiektu, należy zlecić uprawnionej jednostce wykonawstwa geodezyjnego inwentaryzację powykonawczą (w przypadku przewodów podziemnych przed ich zasypaniem).
8. Integralną część niniejszego uzgodnienia stanowią mapy z uwidocznionym projektem inwestycji.
9. **Inne uwagi i zalecenia wynikające z protokołu posiedzenia ZUDP:**


Rejon Dystrybucji Energii Krosno	W pobliżu kabli energetycznych SN i NN wykopy prowadzić ręcznie. Założenie rur ochronnych na kablach wykonać w porozumieniu i pod nadzorem pracownika Rejonu Dystrybucji Energii Krosno. Do projektu dołączyć warunki przyłączenia do sieci energetycznej.
Rejon Dystrybucji Gazu	Zachować odległość minimum 1,0 m. kabla oświetleniowego od proj. gazociągu, uzgodnionego protokołem nr.89/2011.
TP S.A.	Zachować normatywne odległości projektowanych słupów i kabli od istniejących linii teletechnicznych. Prace ziemne wykonywać pod nadzorem pracownika TPSA Krosno. Po zakończeniu sporządzić protokół odbioru.


Nie podlega opłacie skarbowej
na podstawie art. 3 ustawy
z dnia 16.11.2006 r. o opłacie
skarbowej (dz. U. Z 2006 r. nr 255 poz. 1635)

/Przewodniczący Zespołu Uzgadniania
Dokumentacji Projektowej/

Z up. PREZYDENTA
Halina Bek
Przewodnicząca Zespołu
Uzgadniania Dokumentacji
Projektowych dla m. Krosna

RYSUNKI

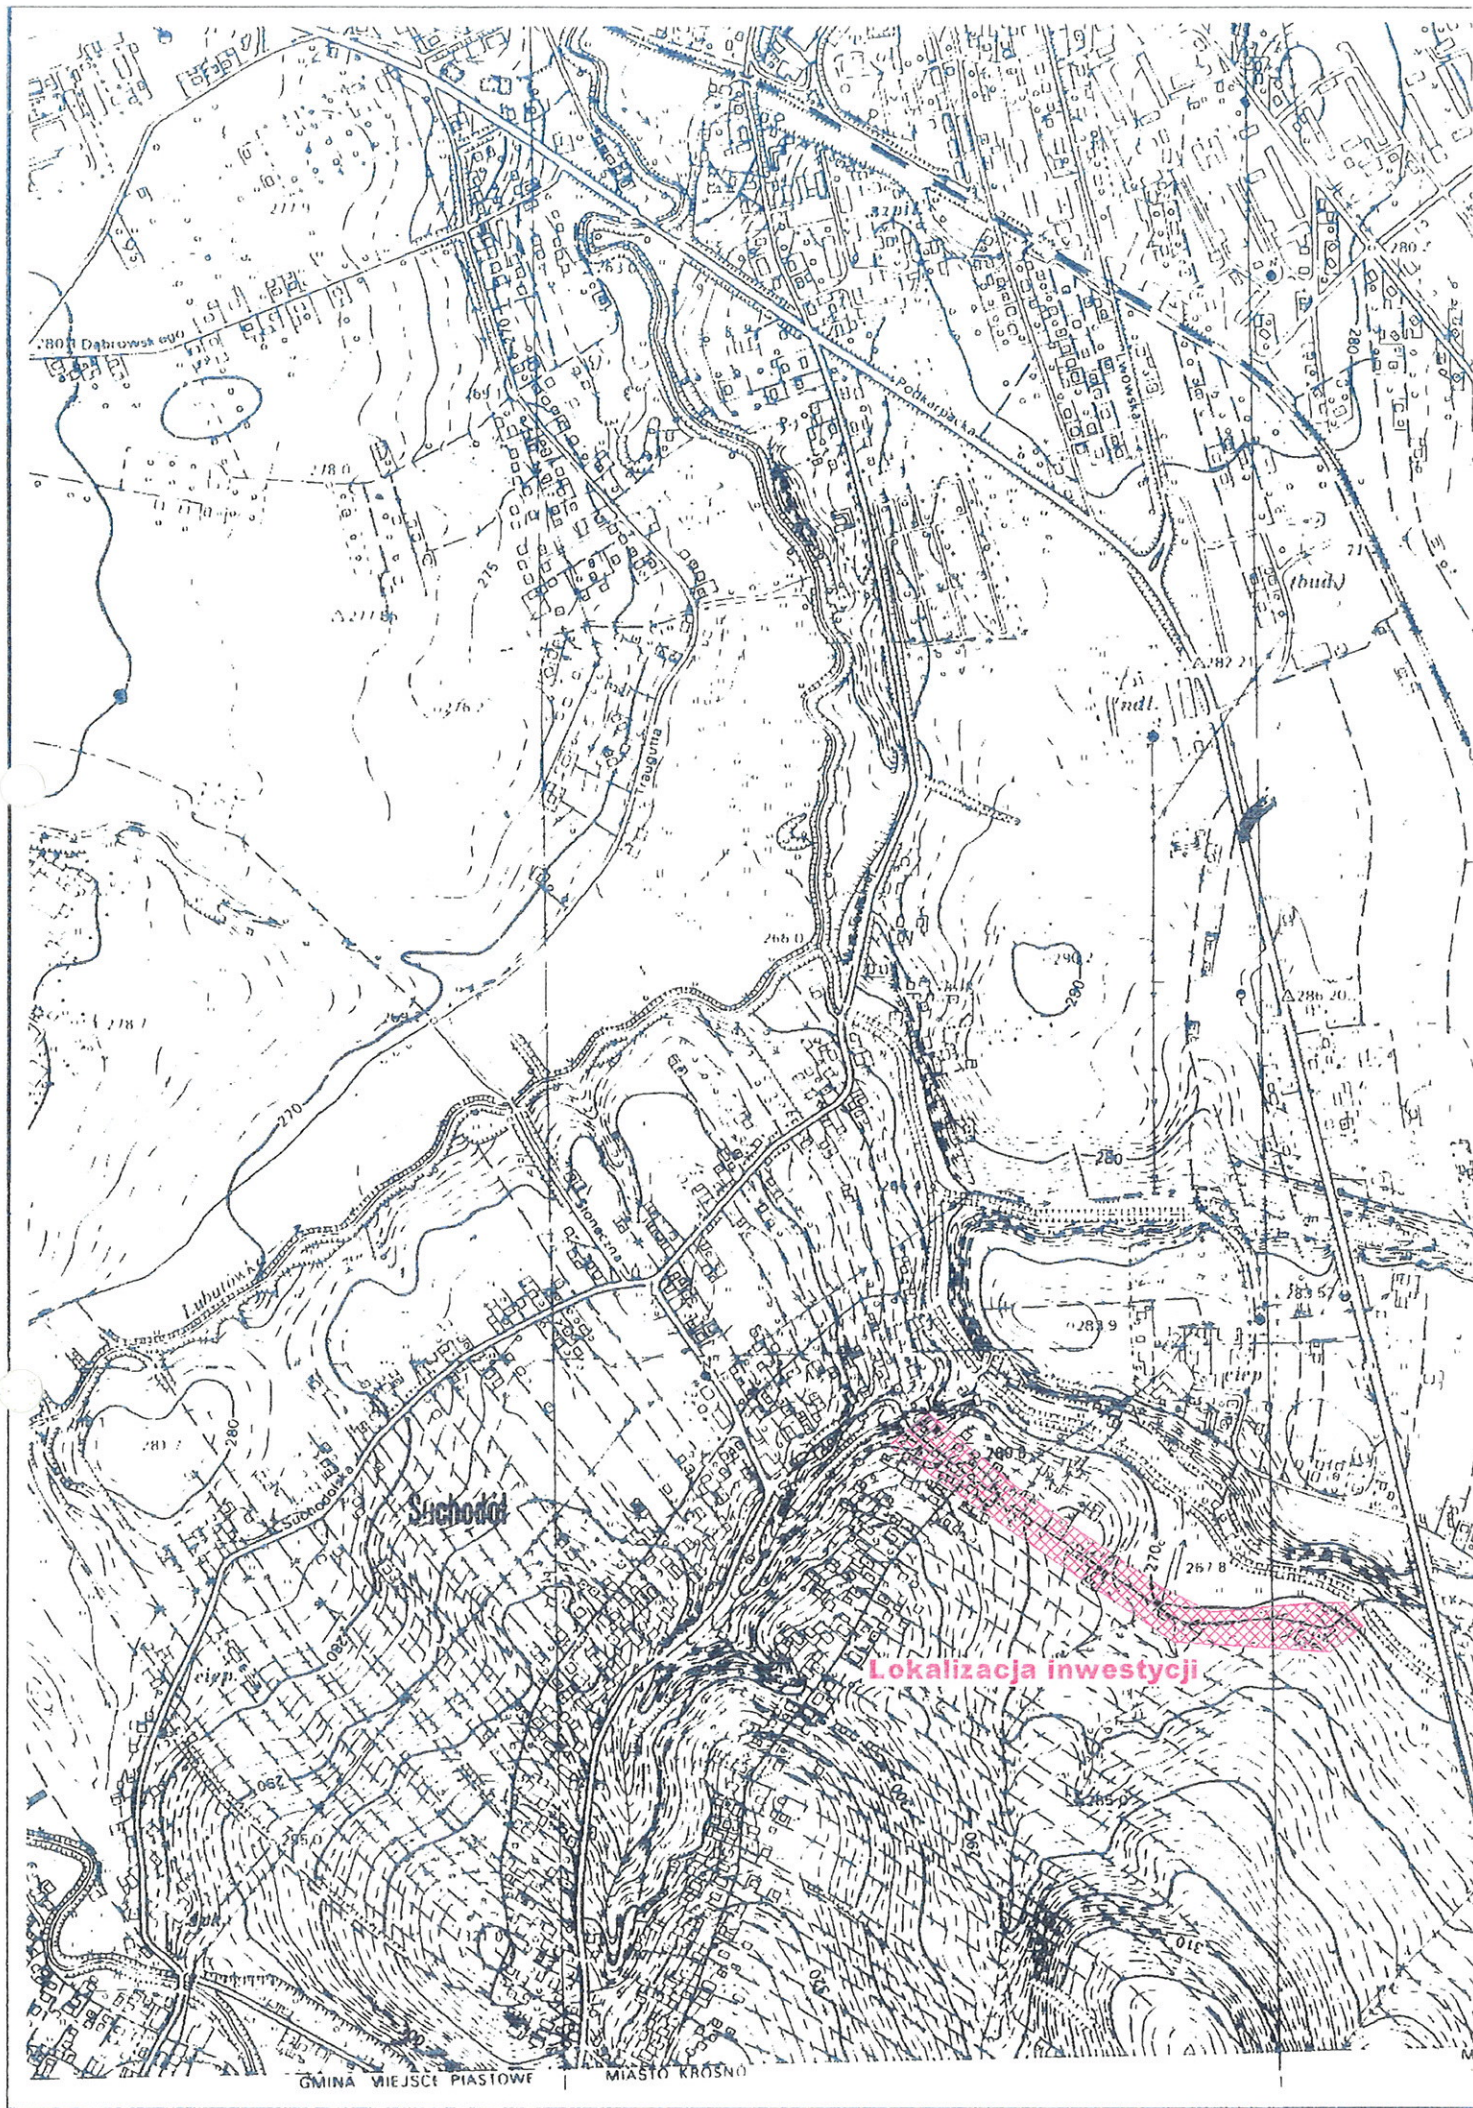

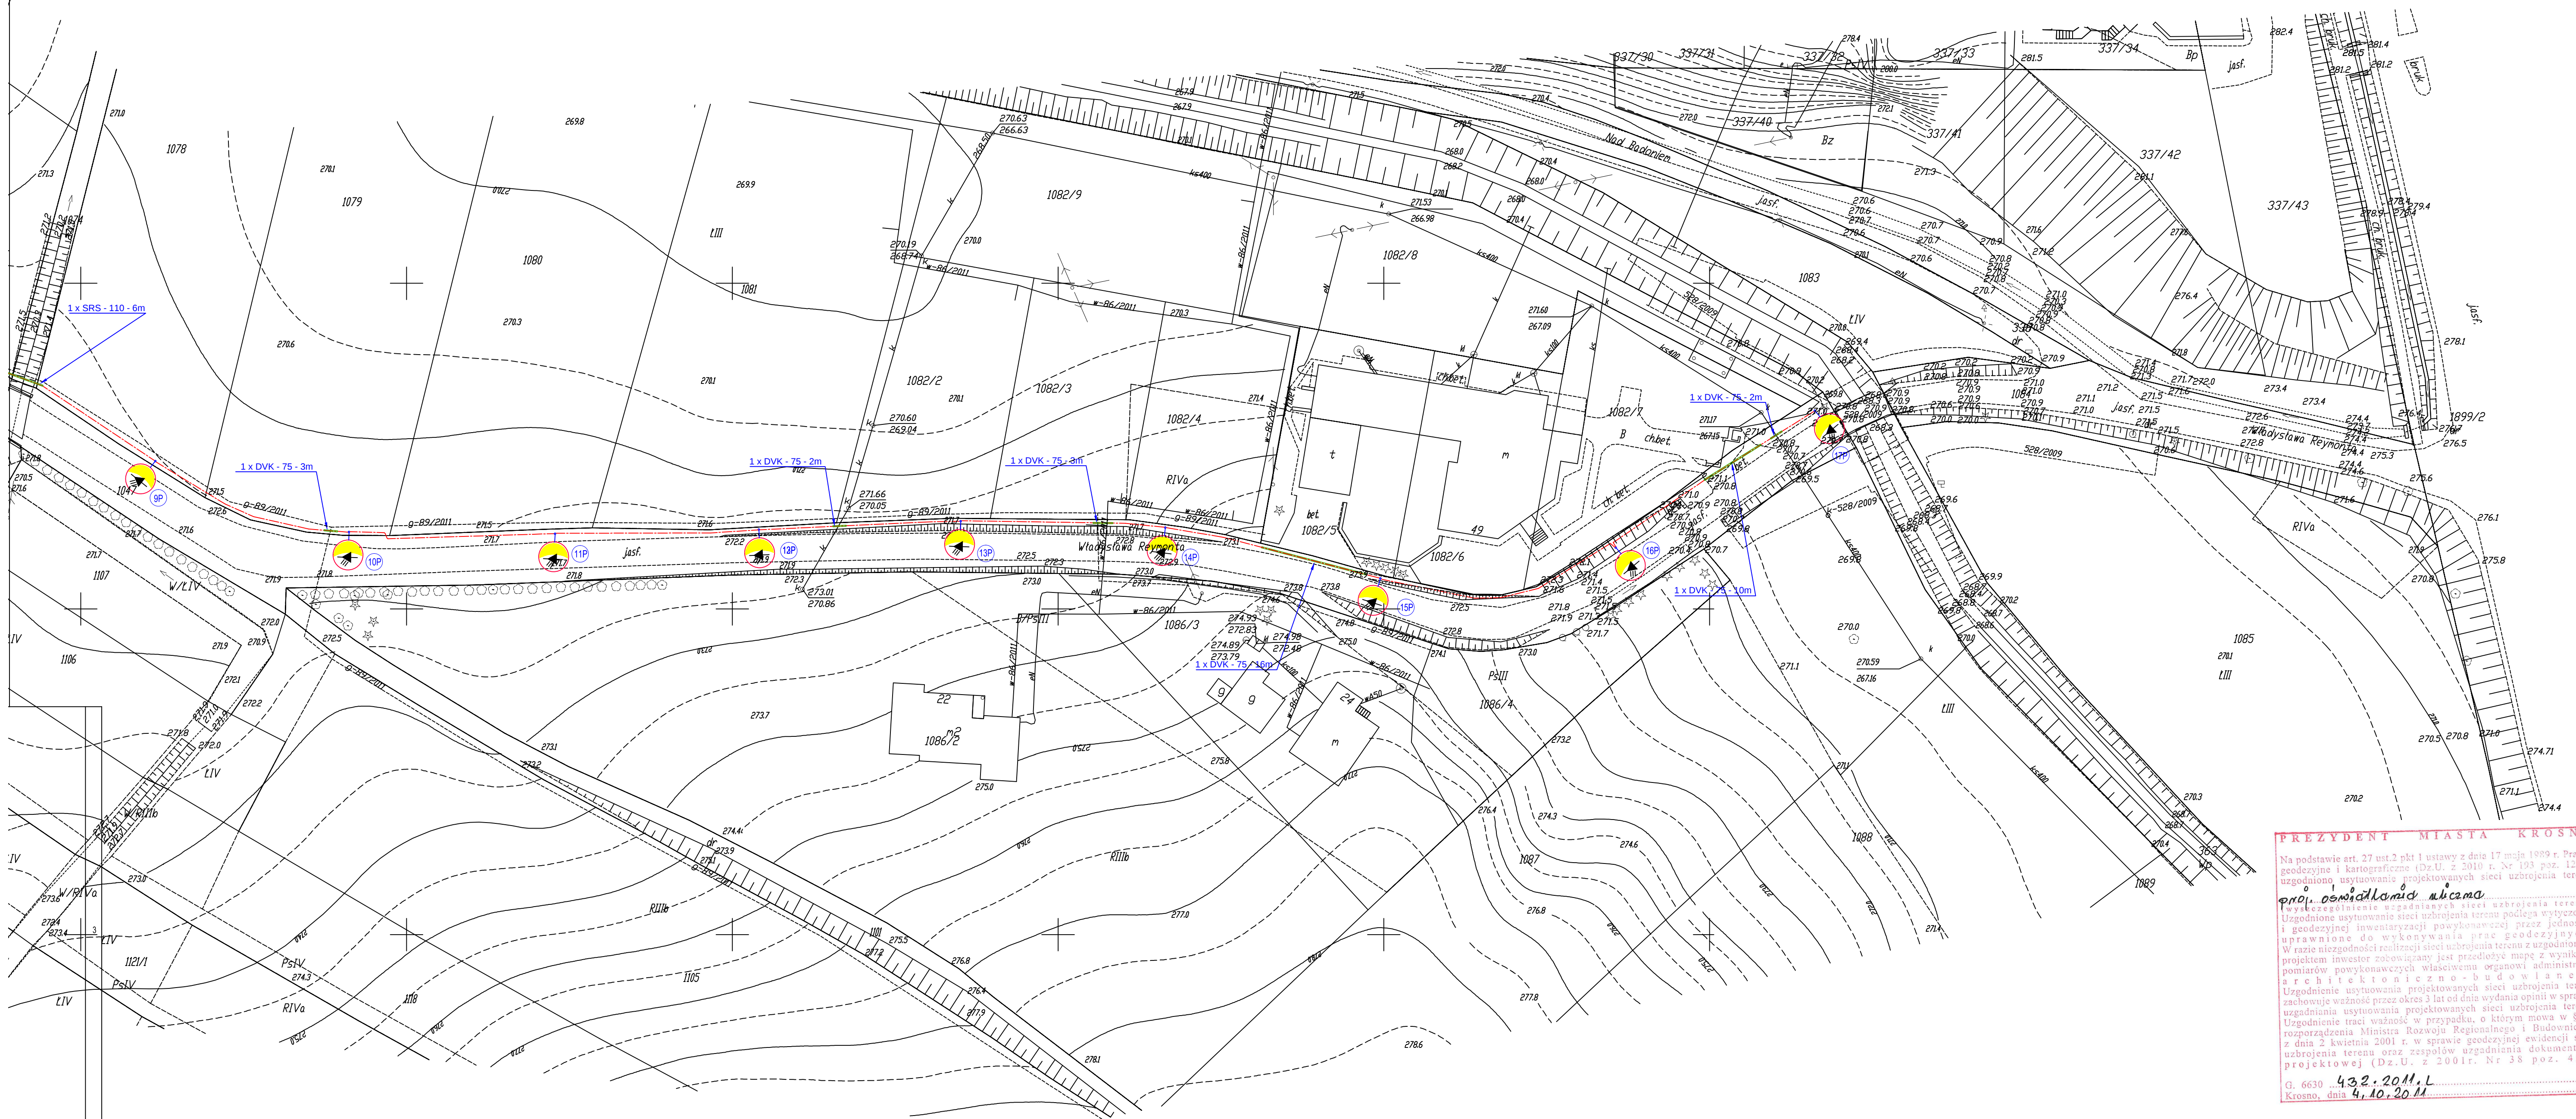

PREZYDENT MIASTA KROSNA


















G. 6630 432.20M.L


Ł up. **PREZYDENTA**
Halina Bek
Przewodnicząca Zespołu
Uzgadniania Dokumentacji
Projektowych dla m. Krowna

URZĄD MIASTA KROSNA
38-400 KROSNO
ul. Lwowska 28a


LEGENDA

-  - oprawa oświetlenia ulicznego LED
-  - projektowany kabel oświetlenia ulicznego
-  - projektowane rury ochronne

[illegible]

AGZ Sp. z o.o. 52-100 Krosno	AGZ Sp. z o.o. 38-400 Krosno ul. Pużaska 55E		Odział: 38-400 Krosno ul. Lwowska 2 tel./fax.: (013) 420 14 86	
Inwestor:	Gmina Krosno ul. Lwowska 28a, 38-400 Krosno			
Temat:	Oświetlenie uliczne z zastosowaniem ulicznych lamp LED			
Rysunek:	Oświetlenie ul. Reymonta w Krosnie - cz. II			
Projektant: Jan Pigoni - upr. GP.LWA-S346/02/290	Projekt: Grzegorz Zarzycki	Skala: 1:500	Data: wrzesień 2011	Stron: 1 2/2

Projektant:	mgr inż. Grzegorz Zarzycki	PDK/0008/PWOE/13	09. 2014r.	
Asystent projektanta:	mgr inż. Marian Mularz		09.2014r.	

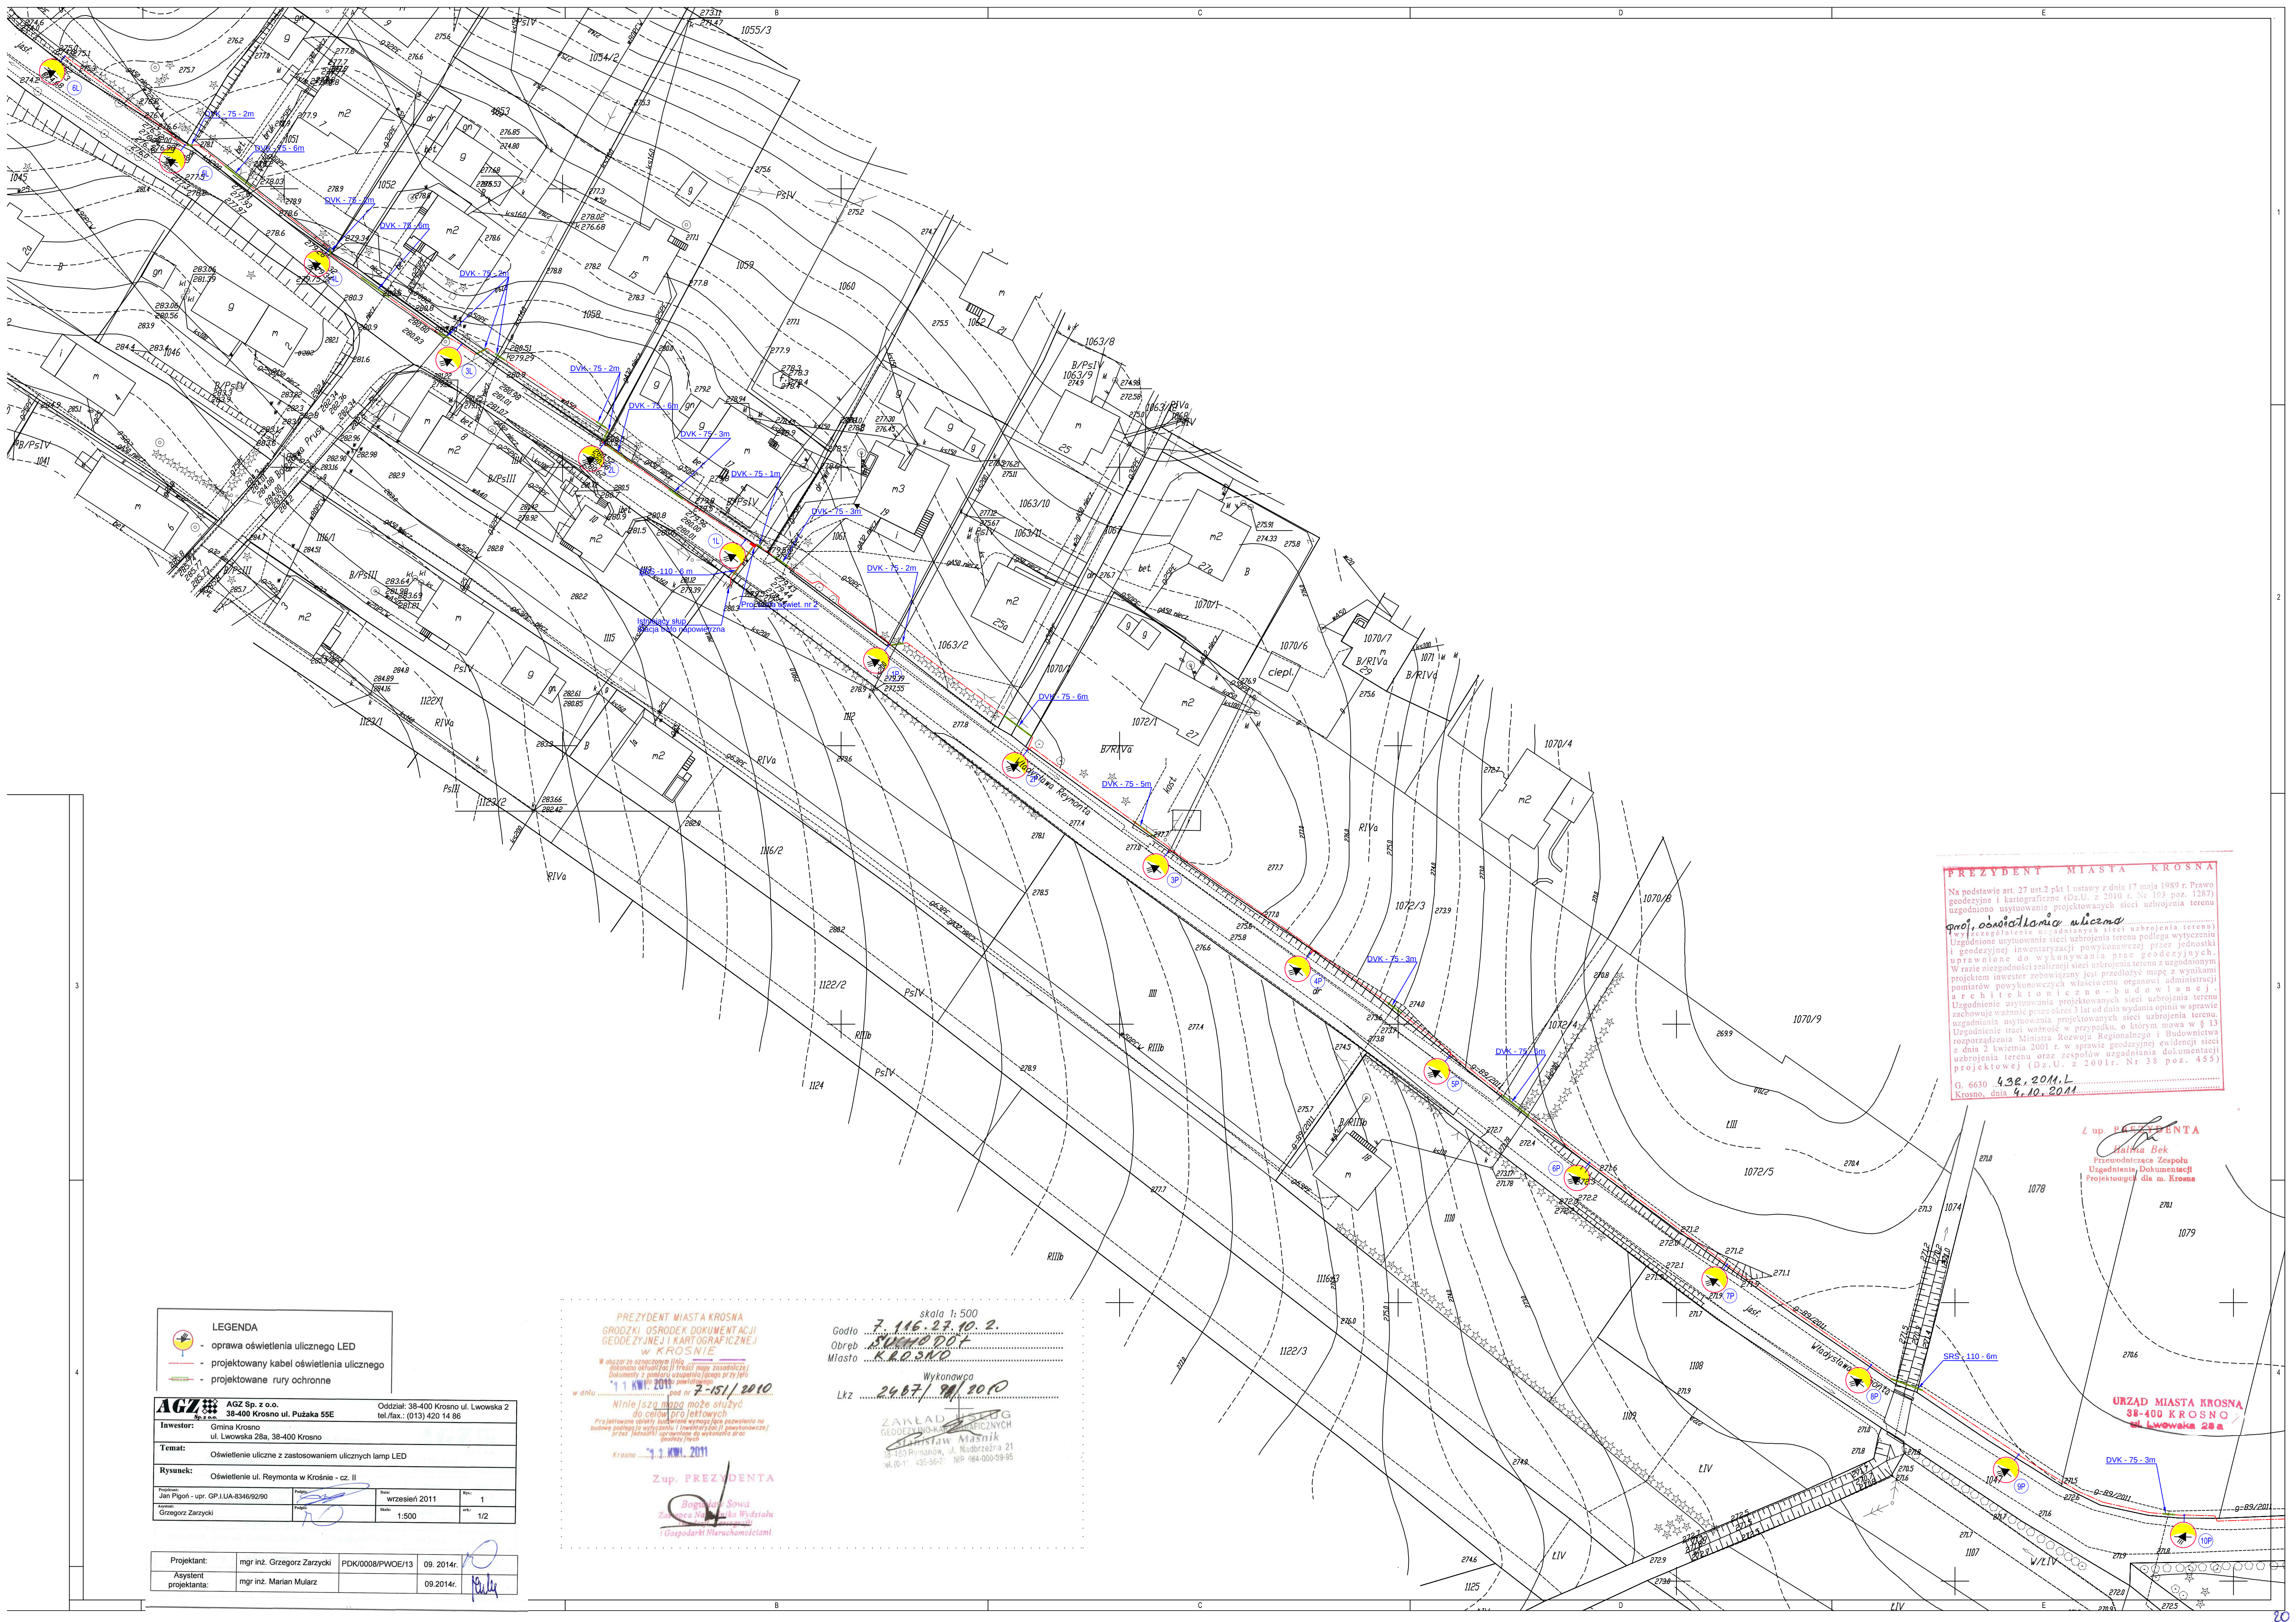

PREZYDENT MIASTA KROSNA
Na podstawie art. 27 ust.2 pkt 1 ustawy z dnia 17 maja 1989 r. Prawo geodezyjne i kartograficzne (Dz.U. z 2010 r. Nr 193 poz. 1287) uzgodniono użytkowanie projektowanych sieci uzbrojenia terenu
proś, oświetlenia ulicznego
[...]
G. 6630 438. 2011.L
Krosno, dnia 4.10.2011

Z up. PREZYDENTA
Małgorzata Bek
Przewodnicząca Zespołu
Ugodnienia, Dokumentacji
Projektowej dla m. Krosna

URZĄD MIASTA KROSNA
38-400 KROSNO
ul. Lwowska 28a

- LEGENDA**
- oprawa oświetlenia ulicznego LED
 - projektowany kabel oświetlenia ulicznego
 - projektowane rury ochronne


AGZ	AGZ Sp. z o.o.	Oddział: 38-400 Krosno ul. Lwowska 2
	38-400 Krosno ul. Pużaka 55E	tel./fax.: (013) 420 14 86
Inwestor:	Gmina Krosno	
	ul. Lwowska 28a, 38-400 Krosno	
Temat:	Oświetlenie uliczne z zastosowaniem ulicznych lamp LED	
Rysunek:	Oświetlenie ul. Reymonta w Krosnie - cz. II	

Projektant:	mgr inż. Grzegorz Zarzycki	PDK/008/PW0E/13	09. 2014r.
Asystent projektanta:	mgr inż. Marian Mularz		09.2014r.

PREZYDENT MIASTA KROSNA
GRODZKI OŚRODEK DOKUMENTACJI
GEODEZYJNEJ I KARTOGRAFICZNEJ
w KROSNIE
W obszarze oznaczonym linią
określono użytkowanie i kartograficzne
dokumentacji z górnym urządzeniem (zgodnie z art. 27 pkt 1)
Niniejszą mapę może służyć
do celów projektowych
Przejętymu od gminy Krosno (zgodnie z art. 27 pkt 1)
Z up. PREZYDENTA
Bogdan Sowa
Zastępca Dyrektora Wydziału
Gospodarki Mieszkaniowej

skala 1:500
Godło 7.116.2.10.2.
Lkz 24.07.10/2010
ZAKŁAD LOG
GEODEZYJNO-KARTOGRAFICZNYCH
Stanisław Masiński
38-400 Pysznów, ul. Nadbrzeżna 21
tel. 10-1 435-50-2 NIP 984-000-99-95

UPRAWNIENIA I OŚWIADCZENIE
PROJEKTANTA

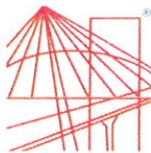

Okręgowa Komisja Kwalifikacyjna
PDK OIIB/KK/0054/0060/13

Rzeszów, 2013-06-25

DECYZJA

Na podstawie art. 24 ust.1 pkt 2 ustawy z dnia 15 grudnia 2000 r. o samorządach zawodowych architektów, inżynierów budownictwa oraz urbanistów (Dz.U. z 2001 r. Nr 5 poz.42, z późn. zm.) i art. 12 ust. 1 pkt 1 i 2, art.12 ust. 3, art.13 ust.1 pkt 1 i 2, art.14 ust.1 pkt 5 ustawy z dnia 7 lipca 1994 r. Prawo budowlane (tekst jednolity: Dz.U. z 2010 r. Nr 243 poz.1623 z późn. zm.) oraz § 11 ust. 1 pkt 1, § 15 i § 24 ust.1 rozporządzenia Ministra Transportu i Budownictwa z dnia 28 kwietnia 2006 r. w sprawie samodzielnych funkcji technicznych w budownictwie (Dz. U. z 2006 r. Nr 83 poz. 578 z późn. zm.), w związku z art.104 § 1 i 2 Kodeksu postępowania administracyjnego (Dz.U. z 2013 r., poz.267), po ustaleniu, że zostały spełnione warunki w zakresie przygotowania zawodowego oraz po złożeniu egzaminu na uprawnienia budowlane z wynikiem pozytywnym

stwierdzamy, że

Pan GRZEGORZ ZARZYCKI

magister inżynier

/kierunek studiów- elektrotechnika/

ur. 23 kwietnia 1971 r., miejsce urodzenia - Krosno
otrzymał

UPRAWNIENIA BUDOWLANE

numer ewidencyjny PDK/0008/PWOE/13

**do projektowania i kierowania robotami budowlanymi bez ograniczeń
w specjalności instalacyjnej :
w zakresie sieci , instalacji i urządzeń elektrycznych i elektroenergetycznych**

UZASADNIENIE

W związku z uwzględnieniem w całości żądania strony, na podstawie art. 107 § 4 Kodeksu postępowania administracyjnego (Dz.U. z 2000 r. Nr 98 poz. 1071 z późn. zm.) odstępuje się od uzasadnienia decyzji.

Zakres nadanych uprawnień budowlanych wskazano na odwołanie decyzji.

Pouczenie

1. Zgodnie z art. 12 ust. 7 w/w ustawy Prawo budowlane - podstawę do wykonywania samodzielnych funkcji technicznych w budownictwie stanowi wpis do centralnego rejestru Głównego Inspektora Nadzoru Budowlanego oraz wpis na listę członków właściwej izby samorządu zawodowego.

2. Od niniejszej decyzji służy odwołanie do Krajowej Komisji Kwalifikacyjnej Polskiej Izby Inżynierów Budownictwa w Warszawie, za pośrednictwem Podkarpackiej Okręgowej Izby Inżynierów Budownictwa w Rzeszowie w terminie 14 dni od daty jej doręczenia.

Skład Orzekający PDK OIIB

inż. Stanisław Dołęgowski

mgr inż. Andrzej Hliniak

mgr inż. Andrzej Mameczur



**Szczegółowy zakres uprawnień
do projektowania i kierowania robotami budowlanymi bez ograniczeń
w specjalności instalacyjnej w zakresie sieci, instalacji i urządzeń elektrycznych
i elektroenergetycznych**

Pan Grzegorz Zarzycki

I. Na mocy art. 12 ust.1 pkt 1,2 i art. 13 ust. 3 i 4 ustawy Prawo budowlane, w zakresie objętym wyżej wymienioną specjalnością, niniejsze uprawnienia stanowią podstawę do:

- 1. projektowania, sprawdzania projektów architektoniczno - budowlanych w specjalności objętej niniejszymi uprawnieniami i sprawowania nadzoru autorskiego,**
- 2. kierowania budową lub innymi robotami budowlanymi,**
- 3. kierowania wytwarzaniem konstrukcyjnych elementów budowlanych oraz nadzoru i kontroli technicznej wytwarzania tych elementów,**
- 4. wykonania nadzoru inwestorskiego,**
- 5. sprawowania kontroli technicznej utrzymania obiektów budowlanych.**

II. Na mocy § 15 ust. 1 i § 24 ust 1 rozporządzenia Ministra Transportu i Budownictwa z dnia 28 kwietnia 2006 r. w sprawie samodzielnych funkcji technicznych w budownictwie (Dz. U. z 2006 r. Nr 83 poz. 578 z późn. zm.), niniejsze uprawnienia uprawniają do:

- projektowania obiektu budowlanego lub kierowania robotami budowlanymi związanymi z obiektem budowlanym, takim jak: sieci, instalacje i urządzenia elektryczne i elektroenergetyczne, w tym kolejowe, trolejbusowe i tramwajowe sieci trakcyjne wraz z instalacjami i urządzeniami technicznymi zasilania i sterowania, w tym kolejowej, trolejbusowej i tramwajowej sieci trakcyjnej oraz elektrycznego ogrzewania rozjazdów.
- sporządzania projektów zagospodarowania działki lub terenu w zakresie specjalności objętej niniejszymi uprawnieniami.

Otrzymują:

1. Pan Grzegorz Zarzycki
ul. Powstańców Warszawskich 96/19
38-400 Krosno
2. Główny Inspektor
Nadzoru Budowlanego
3. aa




Skład Orzekający PDK ONB

inż. Stanisław Dołęgowski

mgr inż. Andrzej Hliniak

mgr inż. Andrzej Mamczur

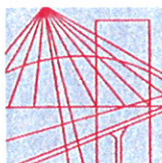

PODKARPACKA
OKRĘGOWA
IZBA
INŻYNIERÓW
BUDOWNICTWA

Rzeszów, 2013-12-19

(miejscowość, data)

Zaświadczenie

Grzegorz Zarzycki

Pan/Pani

ul. Grunwaldzka 44

miejsce zamieszkania

38-422 Krościenko Wyżne

jest członkiem Podkarpackiej Okręgowej Izby Inżynierów


Budownictwa o numerze ewidencyjnym **PDK/BT/0555/04**

i posiada wymagane ubezpieczenie od odpowiedzialności
cywilnej.

Niniejsze zaświadczenie ważne jest

od dnia **2014-01-01** do dnia **2014-12-31**

Przewodniczący Rady
PODKARPACKIEJ OKRĘGOWEJ
IZBY INŻYNIERÓW BUDOWNICTWA

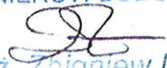
mgr inż. Zbigniew Detyna

Podkarpacka Okręgowa Izba Inżynierów Budownictwa
35-060 Rzeszów, ul. Słowackiego 20; pok. 608; tel.: +48 17 850-77-05, +48 17 850-77-06, fax +48 17 850-77-07,
www.inzynier.rzeszow.pl, e-mail: pdk@piib.org.pl

OŚWIADCZENIE

Ja, niżej podpisany Grzegorz Zarzycki zamieszkały przy ul. Grunwaldzka 44, 38-422 Krościenko Wyżne jako projektant o numerze uprawnień PDK/0008/PWOE/13, w rozumieniu art. 20 i 21 ustawy z dnia 07-07-1994 r. – Prawo Budowlane (tekst jedn. Dz. U. Z 2010 r. nr 243, poz. 1623 z późn. zm.) odpowiedzialny za projekt budowlany „budowy świetlenia ulicy Reymonta w Krośnie” z art. 20 ust. 4 wyżej powołanej ustawy oświadczam, że projekt budowlany został sporządzony zgodnie z obowiązującymi przepisami oraz zasadami wiedzy technicznej.

Krosno 2014-09-08

mgr inż. Grzegorz Zarzycki
Uprawniony do projektowania i kierowania robotami
budowlanymi bez ograniczeń w specjalności
instalacyjnej w zakresie sieci, instalacji, urządzeń
elektrycznych i elektroenergetycznych
Decyzja nr PDK/0008/PWOE/13 Izba PDK/BT/0555/C

(pieczęć)

Krosno

data 1990-10-12 19... r.

Nr GP.I.UA-8346/92/90

DECYZJA O STWIERDZENIU PRZYGOTOWANIA ZAWODOWEGO

do pełnienia samodzielnych funkcji technicznych w budownictwie

Na podstawie § 5 ust. 2, § 7, § 6 ust. 4 i § 13 ust. 1 pkt. 4 lit. d rozporządzenie Ministra Gospodarki Terenowej i Ochrony Środowiska z dnia 20 lutego 1975 r. w sprawie samodzielnych funkcji technicznych w budownictwie (Dz. U. Nr 8, poz. 46) stwierdza się, że: Obywatel(ka) JAN P I G O N

(imię i nazwisko)

technik elektryk

(tytuł naukowy-zawodowy)

urodzony(a) dnia 15 maja 1946 r. w Turzym Polu

osiada przygotowanie zawodowe upoważniające do wykonywania samodzielnych funkcji

kierownika budowy i robót

(rodzaj funkcji)

w specjalności instalacyjno - inżynierskiej

(rodzaj specjalności techniczno-budowlanej)

w zakresie sieci i instalacji elektrycznych - obejmującej instalacje elektryczne, napowietrzne i kablowe linie energ. stacje i urz. elektroenergetyczne

(specjalizacja zawodowa)

Obywatel(ka) JAN P I G O N jest upoważniony(a) do
(imię i nazwisko)

- 1/ kierowania, nadzorowania, kontrolowania budowy robót, kierowania i kontrolowania wytwarzania konstrukcyjnych elementów sieci instalacji elektrycznych oraz oceniania, badania stanu technicznego w zakresie sieci i instalacji elektrycznych - o powszechnie znanych rozwiązaniach konstrukcyjnych,
- 2/ sporządzania w budownictwie osób fizycznych projektów instalacji elektrycznych i sieci - o powszechnie znanych rozwiązaniach konstrukcyjnych i schematach technicznych.

Otrzymują:

1. Pan Jan Pigoń
38-400 Krosno, ul. Podchorążych 21/33
 2. a/a
- TB/TH

m.p.

Z W S W C Z W O D Y

(podpis i pieczęć)



PODKARPACKA
OKRĘGOWA
IZBA
INŻYNIERÓW
BUDOWNICTWA

Rzeszów, 2011-06-02

(miejscowość, data)


Zaświadczenie

Pan/Pani **Jan Pigoń**
miejsce zamieszkania **ul. Podchorążych 21/33**
38-400 Krosno
jest członkiem Podkarpackiej Okręgowej Izby Inżynierów
Budownictwa o numerze ewidencyjnym **PDK/IE/1613/01**
i posiada wymagane ubezpieczenie od odpowiedzialności
cywilnej
Niniejsze zaświadczenie ważne jest
od dnia **2011-07-01** do dnia **2011-12-31**

Przewodniczący Rady

Podkarpacka Okręgowa Izba Inżynierów Budownictwa
IZBA INŻYNIERÓW BUDOWNICTWA


mgr inż. Zbigniew Dąbka

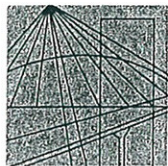

PODKARPACKA
OKRĘGOWA
I Z B A
INŻYNIERÓW
BUDOWNICTWA

Rzeszów, 2013-11-28

(miejscowość, data)


Zaświadczenie

Pan/Pani **Jan Pigoń**
miejsce zamieszkania **ul. Podchorążych 21/33**
..... **38-400 Krosno**

jest członkiem Podkarpackiej Okręgowej Izby Inżynierów
Budownictwa o numerze ewidencyjnym **PDK/IE/1613/01**
i posiada wymagane ubezpieczenie od odpowiedzialności
cywilnej.

Niniejsze zaświadczenie ważne jest
od dnia **2014-01-01** do dnia **2014-12-31**

Przewodniczący Rady
PODKARPACKIEJ OKRĘGOWEJ
IZBY INŻYNIERÓW BUDOWNICTWA

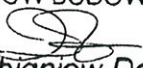
mgr inż. Zbigniew Detyna

Podkarpacka Okręgowa Izba Inżynierów Budownictwa
35-060 Rzeszów, ul. Słowackiego 20; pok. 608, tel.: +48 17 850-77-05, +48 17 850-77-06, fax +48 17 850-77-07,
www.inzynier.rzeszow.pl, e-mail: pdk@piib.org.pl

OŚWIADCZENIE

Ja, niżej podpisany Jan Pigoń zamieszkały w Krośnie ul. Podchorążych 21/33 jako projektant o numerze uprawnień GP.I.UA-8346/92/90, w rozumieniu art. 20 i 21 ustawy z dnia 07-07-1994r. – Prawo Budowlane (tekst jedn. Dz. U. Z 2003 r. nr 207, poz. 2016 z późn. zm.) odpowiedzialny za projekt budowlany „budowy świetlenia ulicy Reymonta w Krośnie” z art. 20 ust. 4 wyżej powołanej ustawy oświadczam, że projekt budowlany został sporządzony zgodnie z obowiązującymi przepisami oraz zasadami wiedzy technicznej.

Krosno 2014-09-22

**"INSPRONAD"- PROJEKTOWANIE I NADZÓR
ROBÓT ELEKTRYCZNYCH**
Upr. nr GP.I.UA-8346/92/90
Projektant Insp.Nadz.Rob.Elekt.
Kierownik budowy
technik elektryk JAN PIGOŃ
38-400 Krosno, ul.Podchorążych 21/33, tel.(0-13) 436-40-29
kom. 888 198-791
REGON 370069858, NIP 684-112-14-49
Nr r-ku 53 7999 9995 1520 0161 7604 0001 B.SKOK O/KROSNO 2

INFORMACJA

DOTYCZĄCA BEZPIECZEŃSTWA I OCHRONY ZDROWIA

*Art. 20 pkt. 1b Ustawa z dnia 7 lipca 1994 r. „Prawo Budowlane”
(Dz. U. 2006 nr 156 poz. 1118 z późniejszymi zmianami)*

1. Zakres robót dla całego zamierzenia budowlanego oraz kolejność realizacji poszczególnych obiektów.

Celem niniejszych robót budowlanych jest budowa oświetlenia ulicy Reymonta w Krośnie. Zakresem robót zamierzenia budowlanego objęte jest wykonanie linii kablowej oświetlenia drogowego wg kolejności wykonania robót:

- Wytrasowanie linii kablowej oświetlenia drogowego oraz lokalizację stanowisk słupowych przez uprawnionego geodetę.
- Wykopy ziemne punktowe o głębokości ok. 2m dla fundamentów stanowisk słupowych.
- Wykopy ziemne liniowe dla linii kablowych.
- Wykopy ziemne pod komory przewiertowe.
- Wykop ziemny dla fundamentu szafy oświetleniowej.
- Wykonanie przepychów i przewiertu sterowanych.
- Posadowienie szafy oświetleniowej.
- Posadowienie słupów oświetleniowych przy użyciu dźwigu.
- Montaż opraw oświetleniowych na słupach.
- Montaż rur osłonowych.
- Ułożenie kabla YAKY 4x35mm², YAKY 4x50mm² w rowie kablowym.
- Montaż złączy słupowych.
- Wykonanie uziemienia ochronnego.
- Pomiary, sprawdzenia i odbiory techniczne
- Zasypanie wykopów i uporządkowanie terenu oraz roboty zakończeniowe.
- Wykonanie powykonawczej inwentaryzacji geodezyjnej.

2. Wykaz istniejących obiektów budowlanych.

Na terenie planowanej inwestycji występują następujące obiekty budowlane:

- istniejące budynki mieszkalne i gospodarcze,
- istniejąca infrastruktura dróg (droga gminna),
- istniejąca sieć napowietrzna Nn.

3. Wskazanie elementów zagospodarowania działki lub terenu, które mogą stwarzać zagrożenie bezpieczeństwa i zdrowia ludzi.

Zagrożenia mogą stwarzać:

- ✓ Czynne linie elektroenergetyczne niskiego napięcia.
- ✓ Kanalizacja sanitarna.
- ✓ Kanalizacja deszczowa
- ✓ Sieć telekomunikacyjna.
- ✓ Sieć wodociągowa.
- ✓ Sieć gazowa.

4. Wskazanie dotyczące przewidywanych zagrożeń występujących podczas realizacji robót budowlanych, określające skalę i rodzaje zagrożeń oraz miejsce i czas ich wystąpienia.

Przewidywane zagrożenia mogą wystąpić przy:

- Wykopach ziemnych pod słupy oświetleniowe oraz dla komór przewiertowych, które mogą być głębsze 1,5 m (wykopy o ścianach pionowych bez rozparcia).
- Robotach wykonywanych pod czynnymi liniami elektroenergetycznymi niskiego napięcia.
- Robotach wykonywanych w pobliżu linii elektroenergetycznych niskiego napięcia w odległości poziomej nie przekraczającej 3 m od przewodu skrajnego linii.
- Robotach wykonywanych na wysokościach.
- Robotach wykonywanych w pasie drogowym.

W związku z powyższym ważne jest:

- odpowiednie oznakowanie i zabezpieczenie robót w czasie całego okresu prowadzenia robót,
- prowadzenie robót według obowiązujących przepisów BHP

5. Wskazanie sposobu prowadzenia instruktażu pracowników przed przystąpieniem do realizacji robót szczególnie niebezpiecznych.

Niezależnie od cyklicznych szkoleń pracowników z zakresu technicznej obsługi urządzeń oraz bhp, bezpośrednio przed przystąpieniem do wykonywania robót niebezpiecznych, kierownik budowy winien dokonać szczegółowego instruktażu pracowników.

W czasie instruktażu należy omówić:

- zakres robót przewidzianych do realizacji, ze szczególnym uwzględnieniem prac stwarzających zagrożenie,
Dotyczy to szczególnie robót:
 - montażowych z udziałem dźwigów i sprzętu ciężkiego,
 - prace w głębokich wykopach o głębokości do 3 m,
 - wykonywania robót sprzętem mechanicznym, elektronarzędziami itp.,
 - prace przy stawianiu słupów (sprzęt bhp i asekuracja drugiego pracownika),
- zapoznanie pracowników z dokumentacją dotyczącą zakresu robót,
- zwrócić uwagę na metody pracy pozwalające na uniknięcie mogących wystąpić w czasie prac zagrożeń,
- sposób postępowania w przypadku wystąpienia zagrożenia, ze szczególnym uwzględnieniem stosowania zabezpieczeń i środków ochrony przy poszczególnych rodzajach prac,
- sposób postępowania przy wystąpieniu wypadku przy pracy

Podczas szkolenia pracowników należy zwrócić szczególną uwagę, gdy:

- pracownik po raz pierwszy wykonuje daną pracę na danym stanowisku (odcinku robót),
- przy zmianie stanowiska lub wykonywanych czynności na stanowisku pracy.

6. Wskazanie środków technicznych i organizacyjnych, zapobiegających niebezpieczeństwom wynikającym z wykonywania robót budowlanych w strefach szczególnego zagrożenia zdrowia lub w ich sąsiedztwie, w tym zapewniających bezpieczną i sprawną komunikację, umożliwiających szybką ewakuację na wypadek pożaru, awarii i innych zagrożeń.

Kierownik budowy (osoba przez niego wyznaczona) zobowiązany jest zapewnić dobór pracowników przeszkolonych do wykonywania odpowiedniego zakresu robót o odpowiednich kwalifikacjach zawodowych i zdrowotnych.

Pracownicy winni być wyposażeni w środki ochrony osobistej i sprzęt ochronny.

Należy stosować sprawdzone i sprawne narzędzia oraz sprzęt posiadający atesty oraz instrukcje określające sposób ich użytkowania, konserwacji i przechowywania.

Należy zapewnić nadzór kierownictwa oraz nie dopuścić do prac pojedynczych pracowników na stanowiskach, gdzie wymagana praca przez dwie osoby (asekuracja) ze szczególnym uwzględnieniem pracy na wysokościach.

W czasie wykonywania robót z zastosowaniem sprzętu zmechanizowanego należy zachować odpowiednie odległości od urządzeń stwarzających niebezpieczeństwo bądź zagrożenie życia oraz zabezpieczyć i oznakować strefę pracy sprzętu.

Roboty budowlane związane z podłączeniem i sprawdzeniem instalacji i urządzeń elektrycznych mogą być wykonywane wyłącznie przez osoby posiadające odpowiednie uprawnienia.

Na drogach komunikacyjnych nie należy składować materiałów lub sprzętu.

Na terenie robót budowlanych musi znajdować się przenośna apteczka pierwszej pomocy.

W razie wypadku kierownictwo budowy zapewni dostęp do środka lokomocji i zapewni transport do punktu pierwszej pomocy.

Ponadto należy przewidzieć:

- wyznaczenie osoby do wykonywania oznakowań, sygnalizacji i koordynacji ruchu drogowego i utrzymania tych oznakowań w odpowiednim stanie,

- zabezpieczenie stałej łączności i stałego dozoru osobowego dla nadzoru nad robotami budowlanymi od strony wykonawcy w celu szybkiego reagowania na zakłócenia w robotach budowlanych, zakłócenia ruchu drogowego na odcinku robót, usuwania kolizji, zagrożeń w zakresie BHP, pożaru, awarii itp.,

- przestrzeganie postanowień zawartych w Planie Bezpieczeństwa i Ochrony Zdrowia sporządzonego przez kierownika budowy.

Powyższe opracowanie zostało wykonane

zgodnie z wymaganiami Ustawy z dn. 07.07.94 r. – Prawo Budowlane (tekst jedn. Dz.U. z 2003 r. nr 207, poz. 2016 z późn. zm.- ost. zmiana w Dz.U. z 2006 r. nr 156, poz. 1118), a w szczególności z art. 20, ust.1, poz. b), z uwzględnieniem zakresu robót wymienionych w art. 21a ust.1 i 2 oraz

zgodnie z wymaganiami Rozporządzenia Ministra Infrastruktury z dn. 23.06.03 r. w sprawie informacji dotyczącej bezpieczeństwa i ochrony zdrowia oraz planu bezpieczeństwa i ochrony zdrowia (Dz. U. nr 120, poz. 1126), a w szczególności §1, §2 z uwzględnieniem robót wymienionych w §6.

mgr inż. Grzegorz Zarzycki

Uprawniony do projektowania i kierowania robotami budowlanymi bez ograniczeń w specjalności instalacyjnej w zakresie sieci, instalacji, urządzeń elektrycznych i elektroenergetycznych

.....Dziękuję nr PDK/0008/PW/01/13-tło-PDK/BT/0555/14.....
Pieczęć i podpis projektanta: