


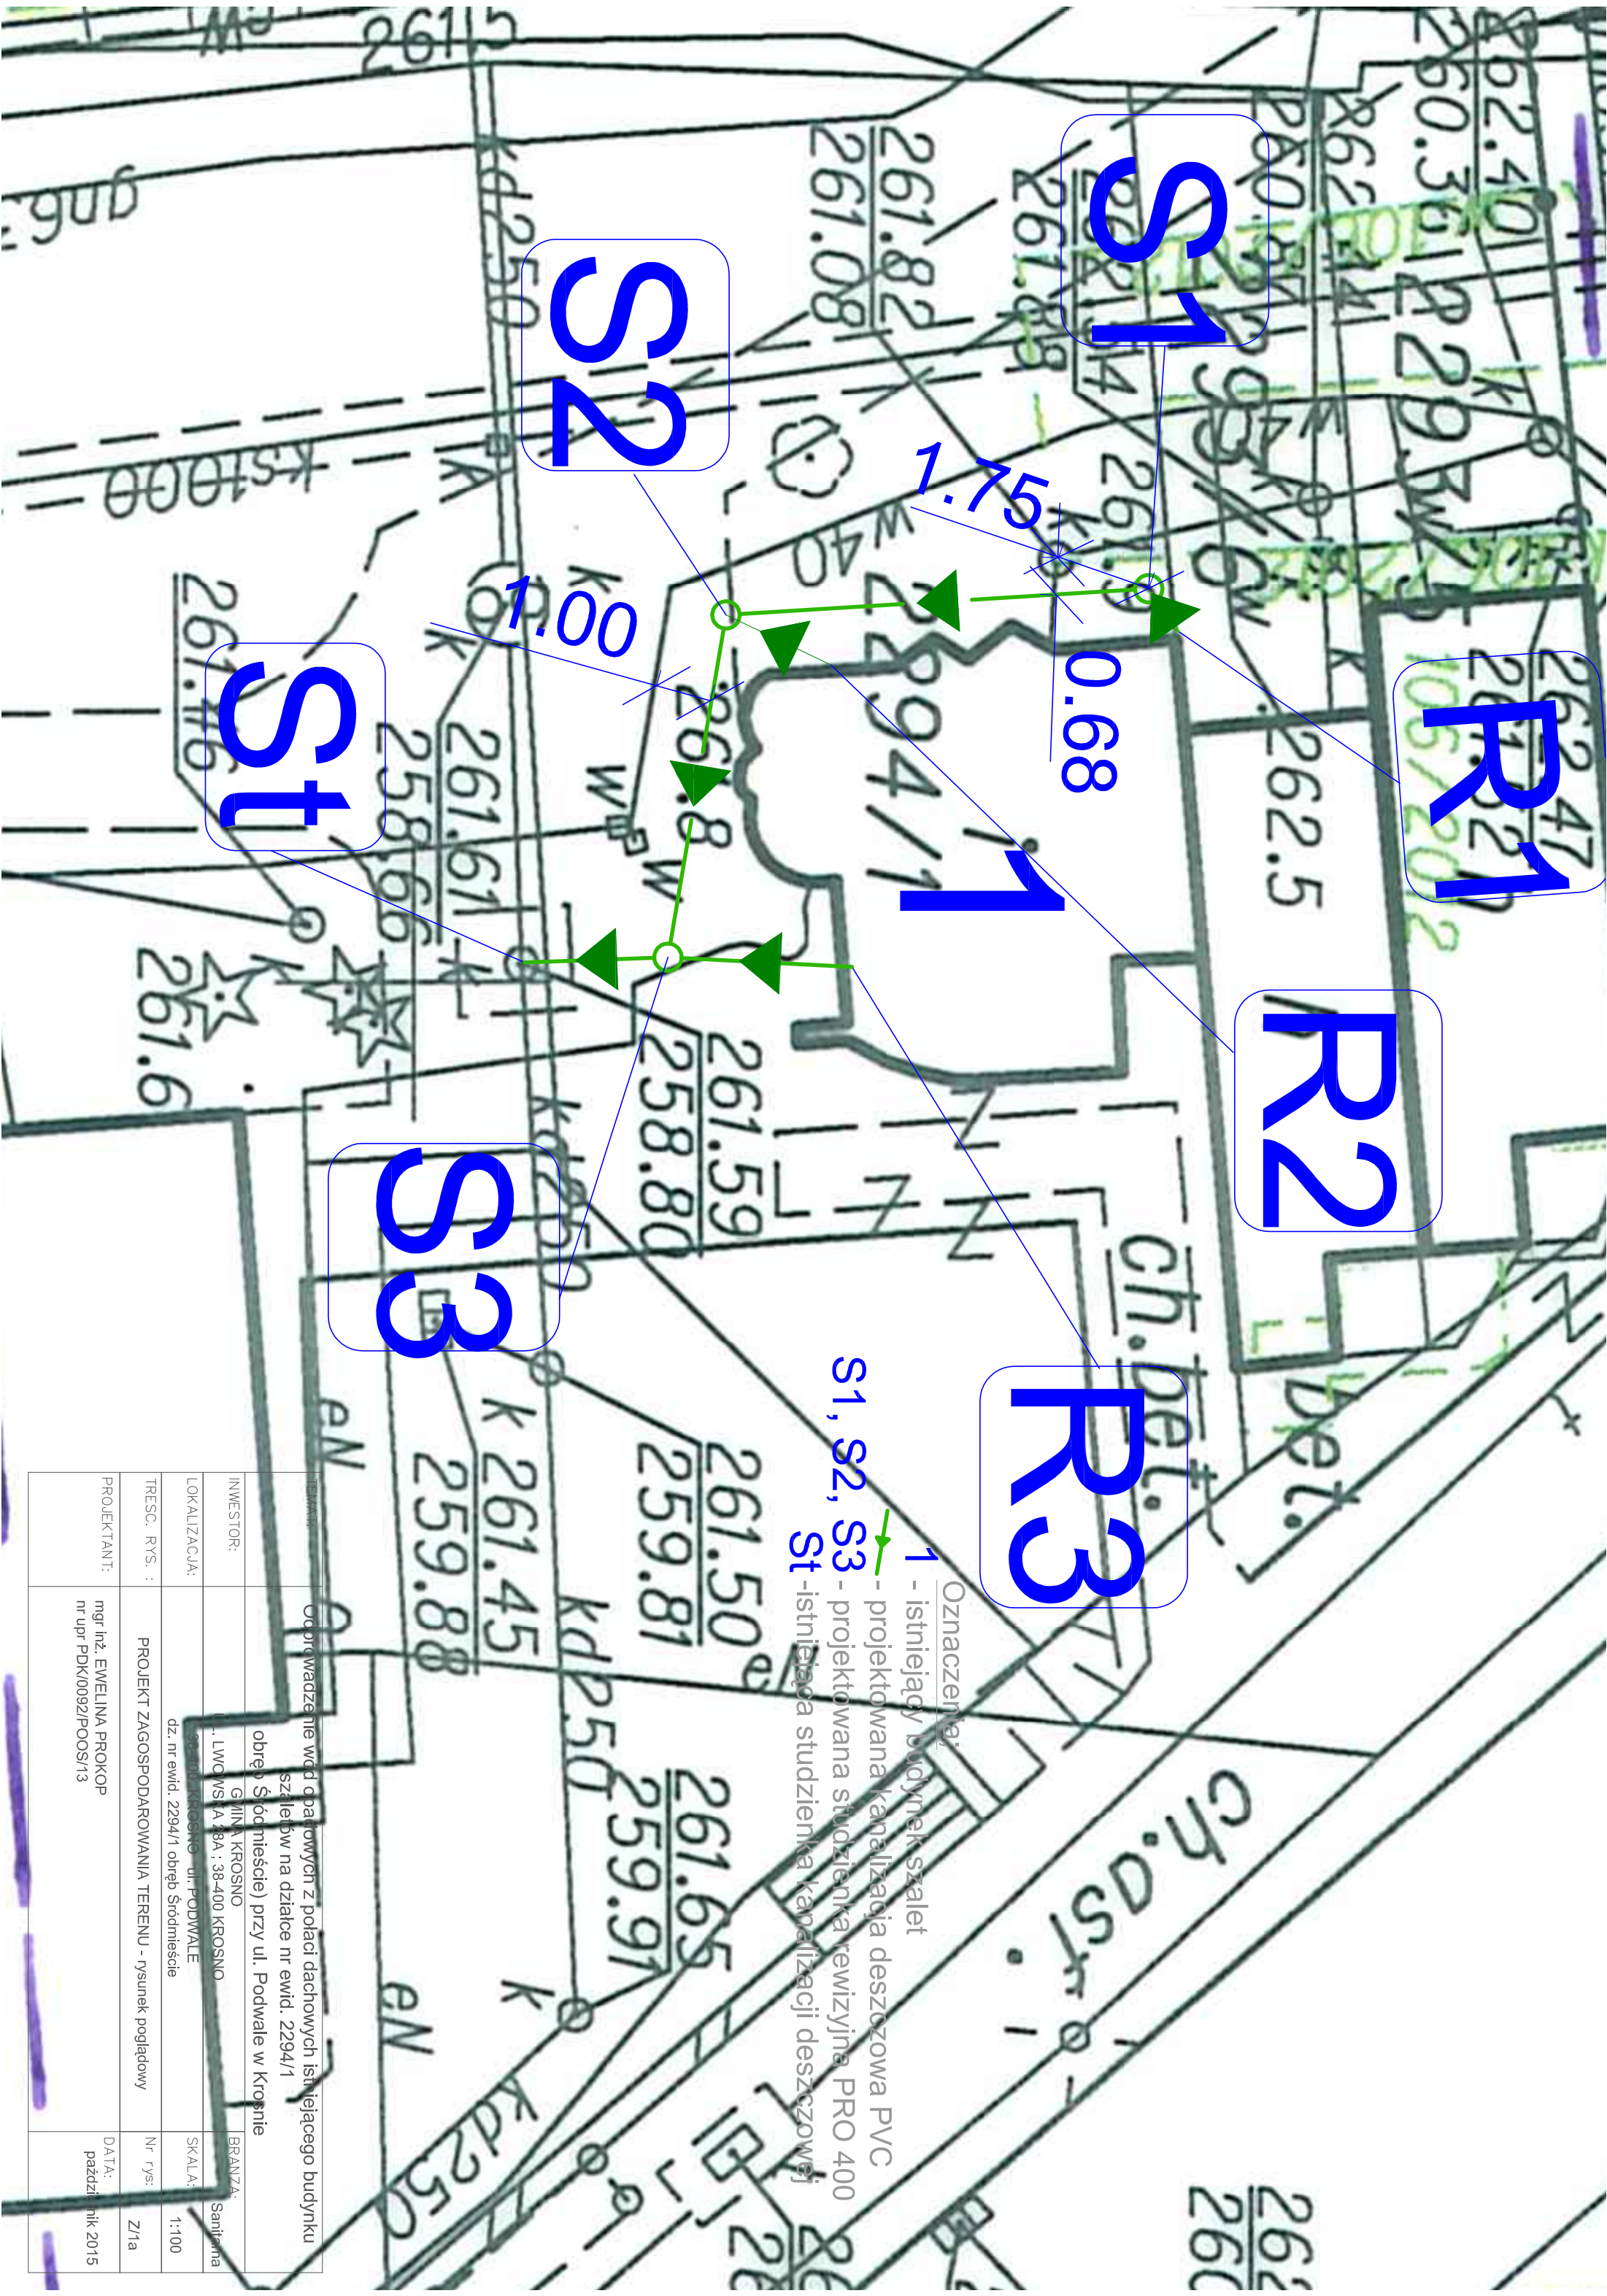

Oznaczenia:

- 1 - istniejący budynek szalek
- projektowana kanalizacja deszczowa PVC
- S1, S2, S3 - projektowana studzienka rewizyjna PRO 400
- St - istniejąca studzienka kanalizacji deszczowej

TEMAT:	Ogrodzenie wód opadowych z połaci dachowych istniejącego budynku szalek na działce nr ewid. 2294/1		
INWESTOR:	obrób Śródniości (przy ul. Podwale w Krosnie)	BRANŻA:	Sanitarna
LOKALIZACJA:	ul. Lwowska 28A : 38-400 KROSNO	SKALA:	1:100
TRESC. RYS. :	dz. nr ewid. 2294/1 obrób Śródniości	PROJEKT ZAGOSPODAROWANIA TERENU - rysunek poglądowy	Nr rys: Z11a
PROJEKTANT:	mgr inż. EVELINA PROKOP nr upr PDK/0092/POOS/13		DATA: październik 2015