


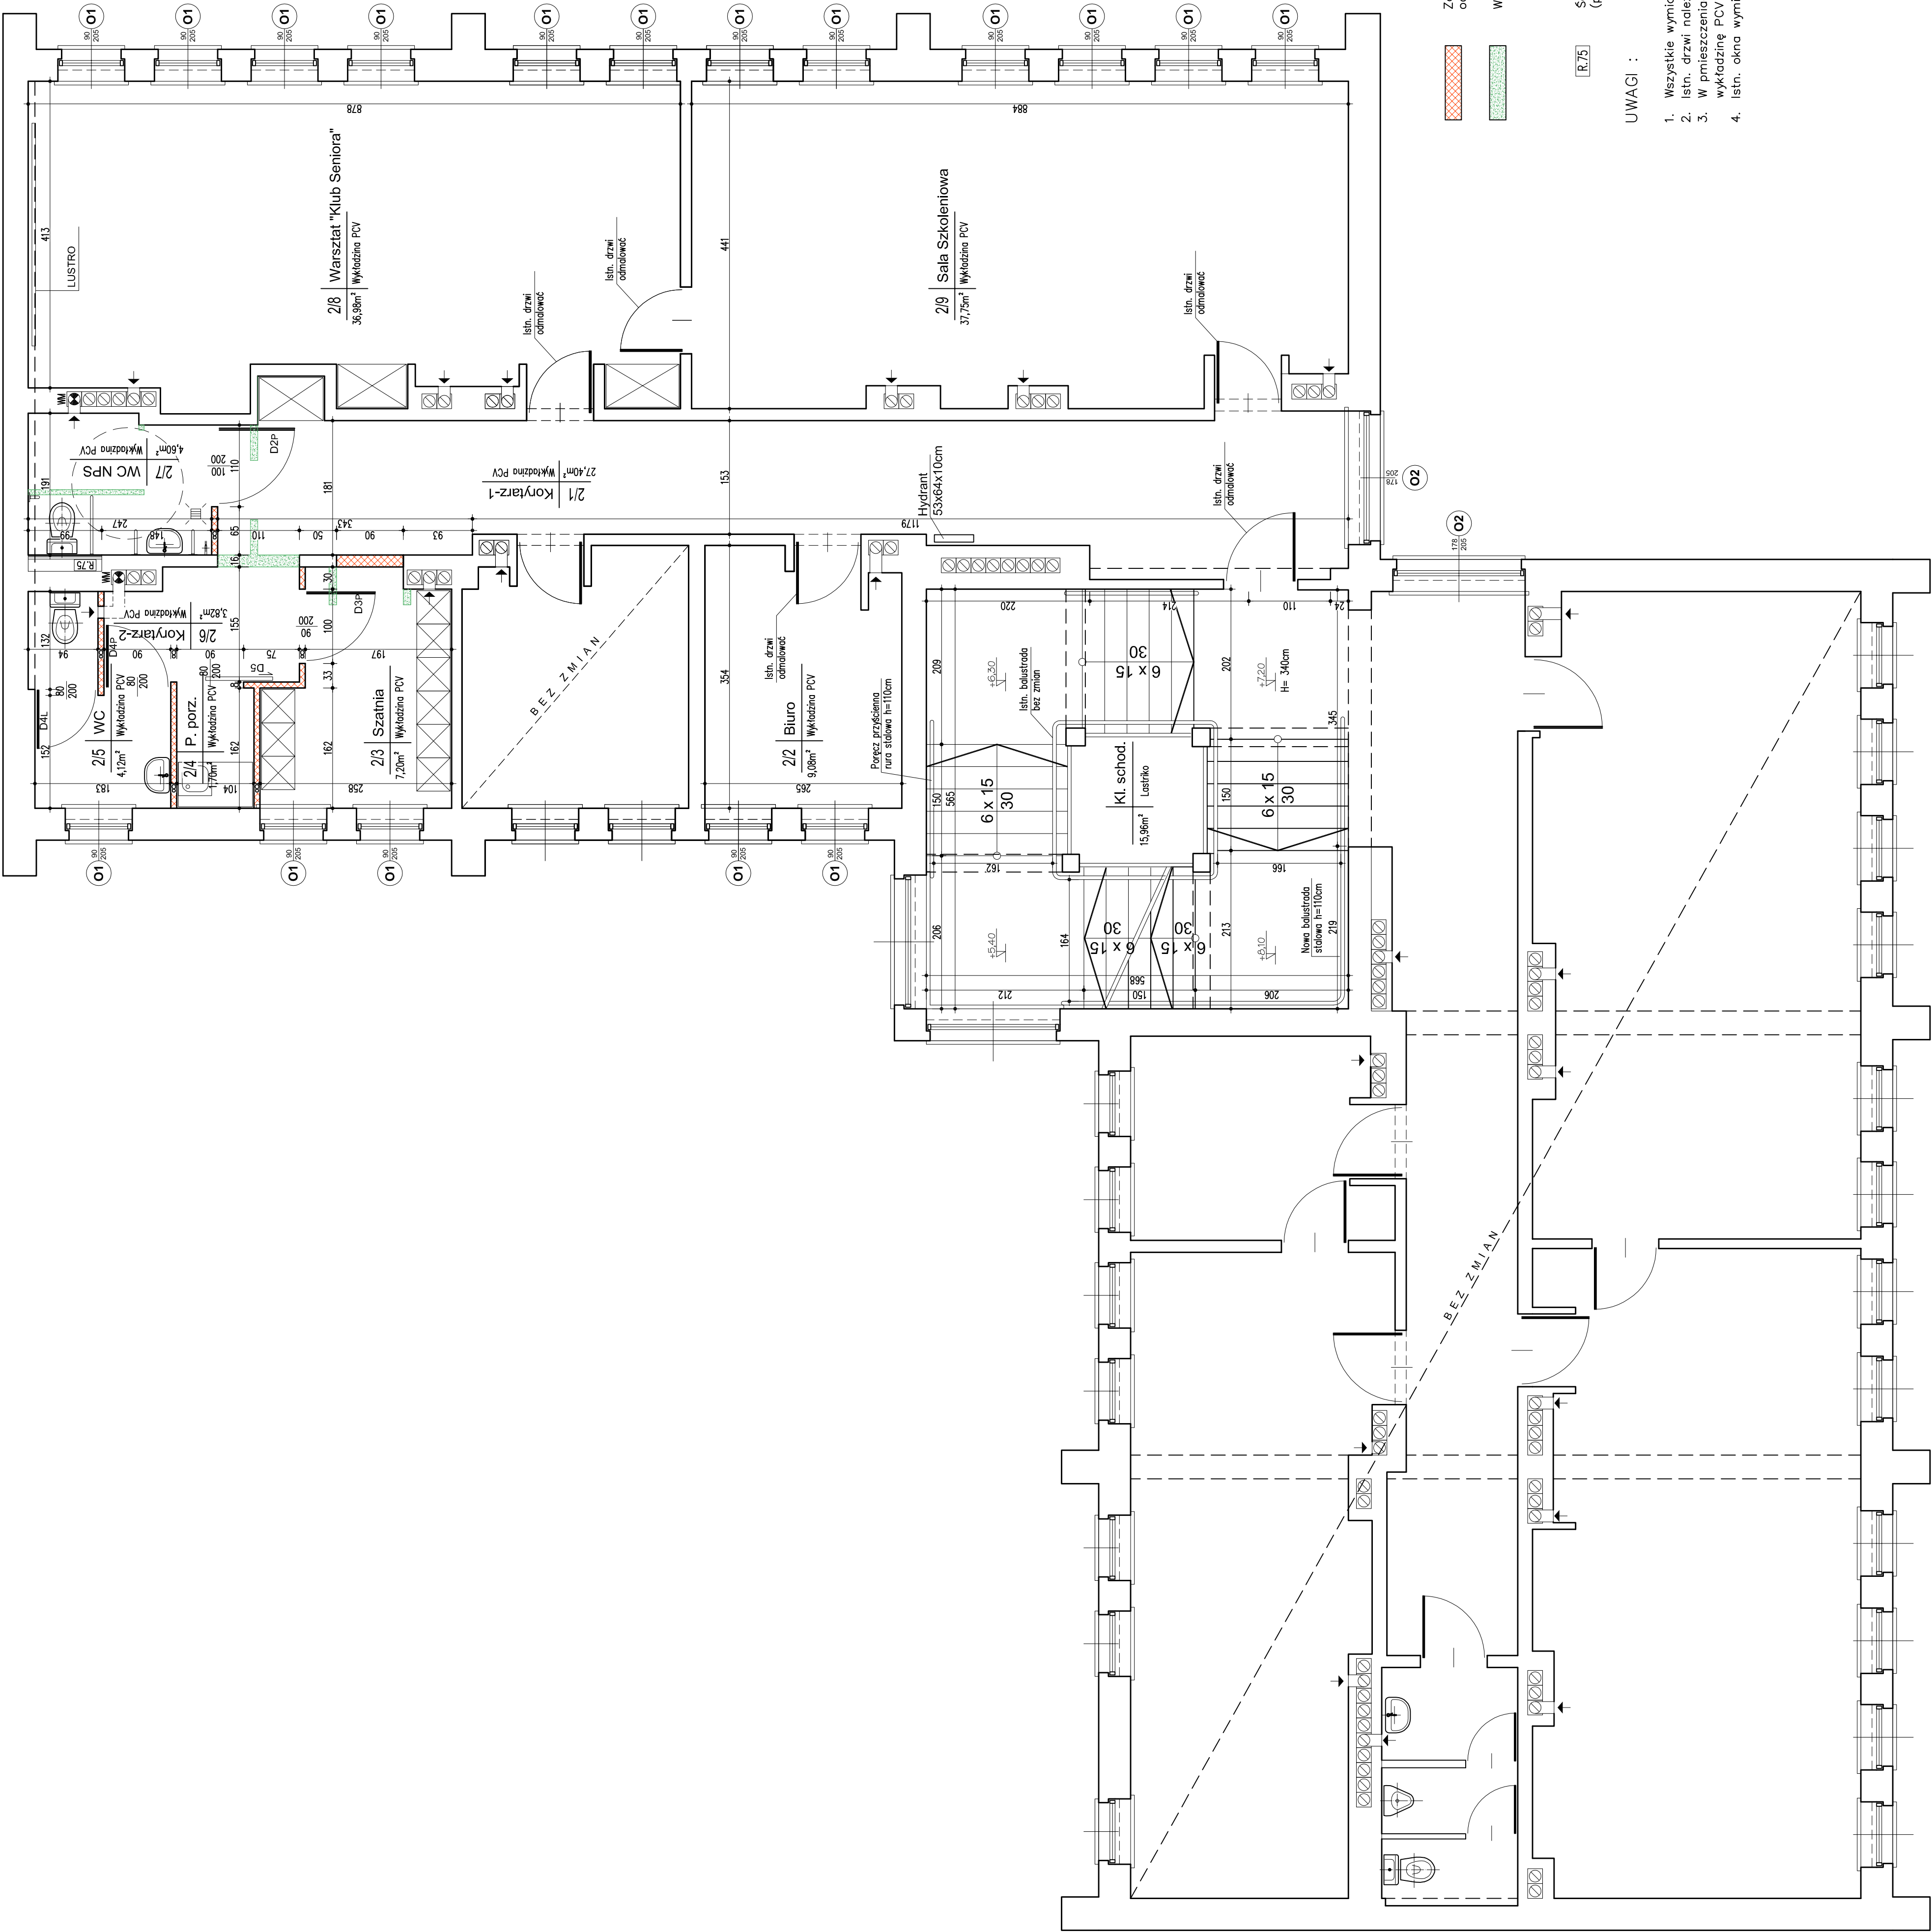

Zamurowania z bloczków z bet. komórkowego odmiany 400

Wyburzenia

Ściana gr. 7.5cm. np. RIGIPS karta kat. nr 3.40.01 (płyty RIGIMETR typ H2(GKB))

UWAGI :

1. Wszystkie wymiary sprawdzać na budowie.
2. Istn. drzwi należy odmalować
3. W pomieszczeniach zastosować antypoślizgową wykładzinę PCV
4. Istn. okna wymienić zgodnie z projektem

 Sp. z o.o. 38-400 KROSNO, ul. KRAKOWSKA 13		SKALA: 1:50		03.2017	
TEMAT: Przygotowanie pomieszczeń w podpiwniczeniu dla potrzeb Centrum Integracji Społecznej. Działka nr ewid. 2704/57.		INWESTOR: Gmina Krośno ul. Mickiewicza 28a 38-400 Krośno, ul. Mickiewicza 31		RYS. NR: 3A	
TYTUŁ RYS.: RZUT II PIĘTRA - wersja minimalna		BRANŻA: ARCHITEKTURA		PROJEKTANT: Radosław Baranowski	
ASYSTENT: Agnieszka Nawarska		SPEC. BUD. GP-24046-2000			