


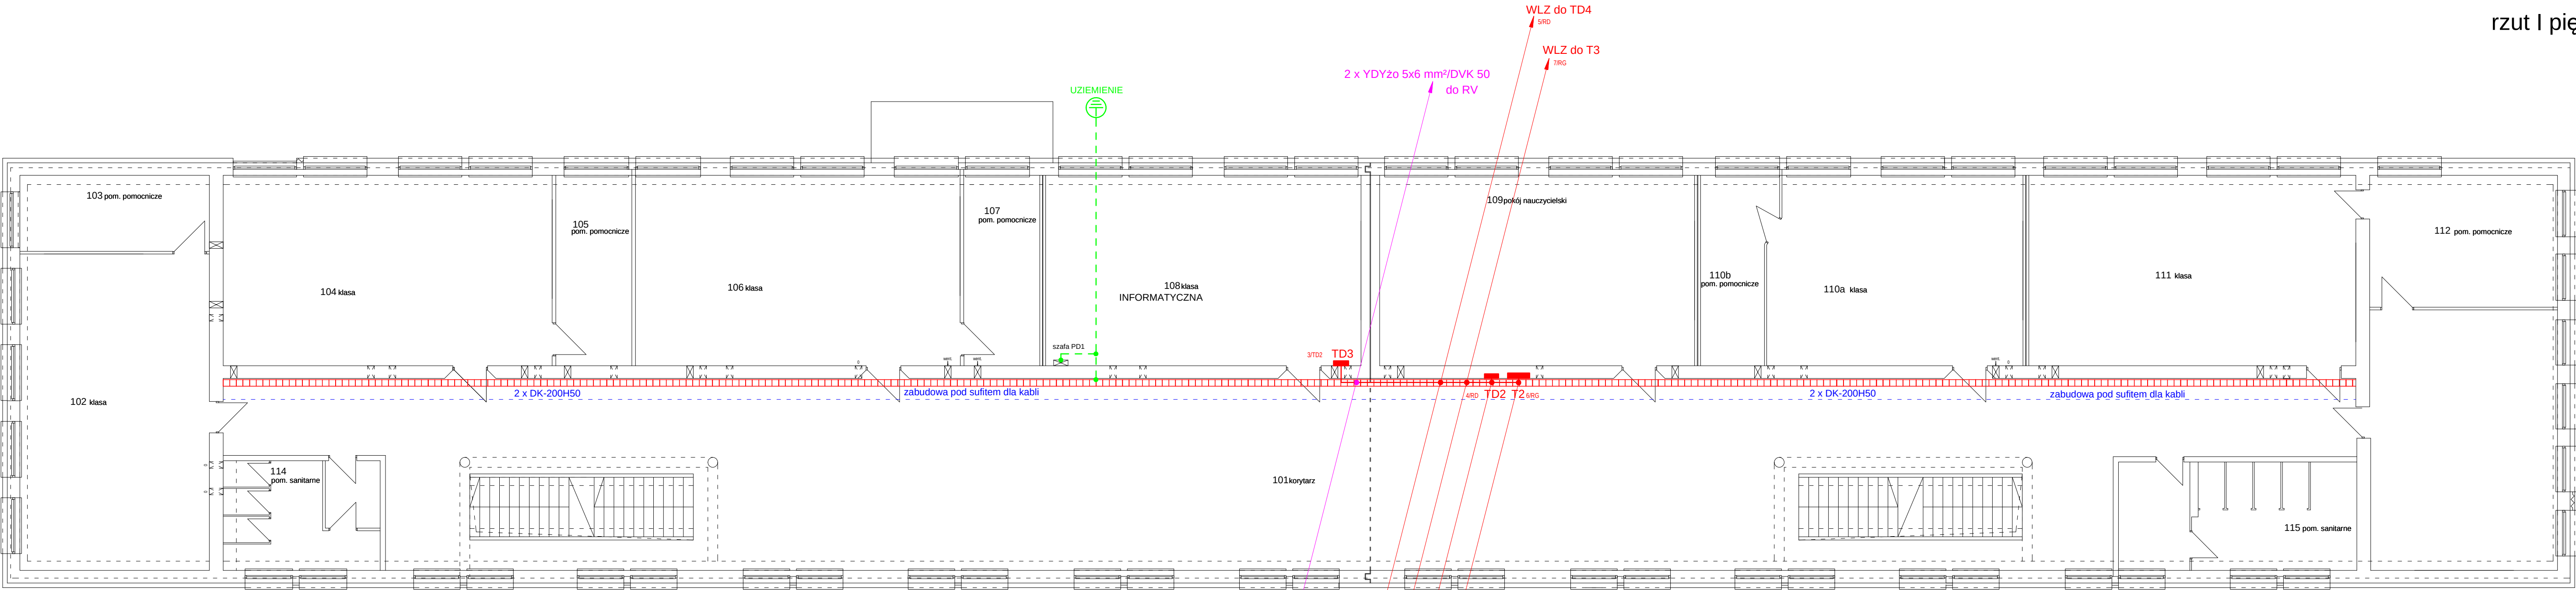

OZNACZENIA:

RG - rozdzielnica główna

T1 - tablica rozdzielcza parteru

T2 - tablica rozdzielcza I-piętra

T3 - tablica rozdzielcza II- piętra

RD - rozdzielnica główna zasilania dedykowanego DATA

TD1 - tablica zasilania dedykowanego 230V DATA - parter

TD2 - tablica zasilania dedykowanego 230V DATA - I piętro

TD3 - tablica zasilania dedykowanego 230V DATA - I piętro pracownia informatyczna

TD4 - tablica zasilania dedykowanego 230V DATA - II piętro

TD5 - tablica zasilania dedykowanego 230V DATA - II piętro pracownia informatyczna

▣▣▣▣ - drabina kablowa DK-200H50 stalowa ocynkowana mocowana do ścany odrębna dla kabli zasilających i nskoprowadowych

Lp.	Nazwa pom.	Pow.(m2)
101	korytarz	332.50
102	klasa	55.20
103	pom. pomocnicze	13.90
104	klasa	56.72
105	pom. pomocnicze	13.34
106	klasa	57.31
107	pom. pomocnicze	13.74
108	klasa	56.00
109	pokój nauczycielski	54.90
110a	klasa	43.90
110b	pom. pomocnicze	11.90
111	klasa	56.90
112	pom. pomocnicze	22.66
113	klasa	44.76
114	pom. sanitarne	15.60
115	pom. sanitarne	23.78

INSTALACJA W WYKONANIU TN-S
Ochrona od porażeń - wyłączniki różnicowoprądowe
Ochrona od porażeń - szybkie wyłączenie

PROJEKT WYKONAWCZY

Jednostka projektowa:	Biuro Usług Projektowych i Inwestycyjnych "DOMINEX" Okławian Woźniak ul. Lewakowskiego 25/309, 38-400 Krosno tel. 013 436 99 10(12)		
Temat:	„Budowa instalacji fotowoltaicznej z konstrukcją wsporczą na budynku głównym, przebudowa instalacji elektrycznej z wymianą opraw oświetleniowych w budynku głównym i Sali gimnastycznej, przebudowa węzła ciepłego z wydzieleniem obiegów i opomiarowaniem budynku głównego i sali gimnastycznej w obiektach Zespołu Szkół Ponadgimnazjalnych Nr 3 im. Stanisława Staszica w Krośnie”		
Zakres tematu:	Przebudowa instalacji elektrycznej z wymianą opraw oświetleniowych w budynku głównym i sali gimnastycznej		
Inwestor:	Gmina Miasto Krosno ul. Lwowska 28a 38-400 Krosno		Rok 2016
Adres:	38-400 Krosno, ul. Tysiąclecia 5, działka nr ewid. 5/5 Obręb: Przemysłowa, Jedn. ewid. Miasto Krosno		SKALA
Temat rysunku :	Rzut I piętra. Plan WLZ.		1:100
Branża:	elektryczna	Podpis:	NR RYS. 2E
Projektant	mgr inż. Krzysztof Nowak specjalność inst. elektryczne (upr. Nr PDK/0136/PWDE/04)		