


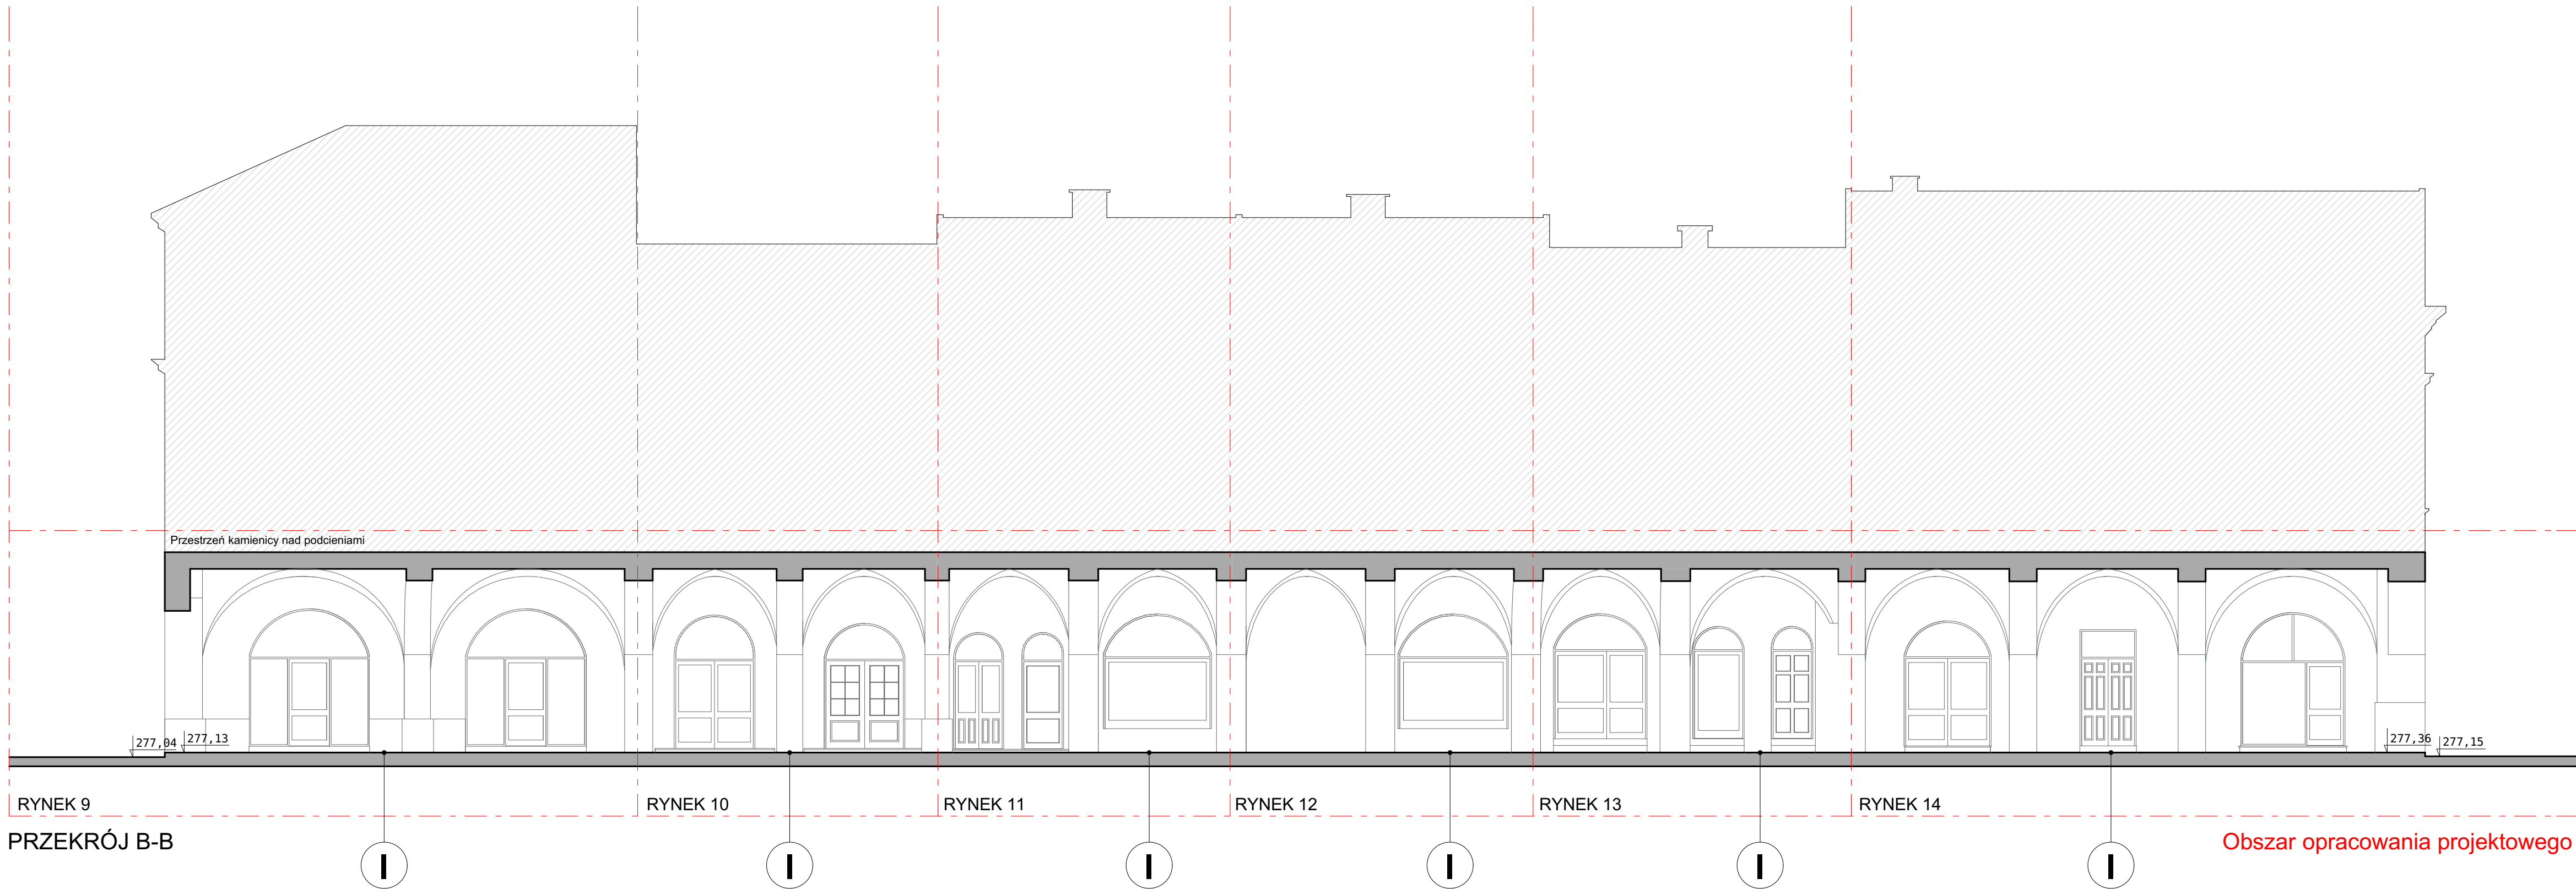

PRZĘKRÓJ B-B

Obszar opracowania projektowego


I - POSADZKA Z PŁYT KAMIENNYCH

1. płyty kamienne 60x60 cm gr. 5cm
2. klej mrozoodporny gr. 5mm
3. wylewka betonowa zbrojona siatką plastikową gr. 8-10cm
4. warstwa keramzytu o zmiennej grubości
5. folia izolacyjna ułożona na konstrukcji sklepiń piwnic

POWIERZCHNIA ŁĄCZNA TYNKÓW PODCIENI : 675,21 m²

ZESTAWIENIE POWIERZCHNI

pow. posadzki RYNEK 9	68,25 m ²
pow. posadzki RYNEK 10	42,58 m ²
pow. posadzki RYNEK 11	43,16 m ²
pow. posadzki RYNEK 12	43,90 m ²
pow. posadzki RYNEK 13	43,83 m ²
pow. posadzki RYNEK 14	79,98 m ²
POWIERZCHNIA RAZEM	321,70 m²

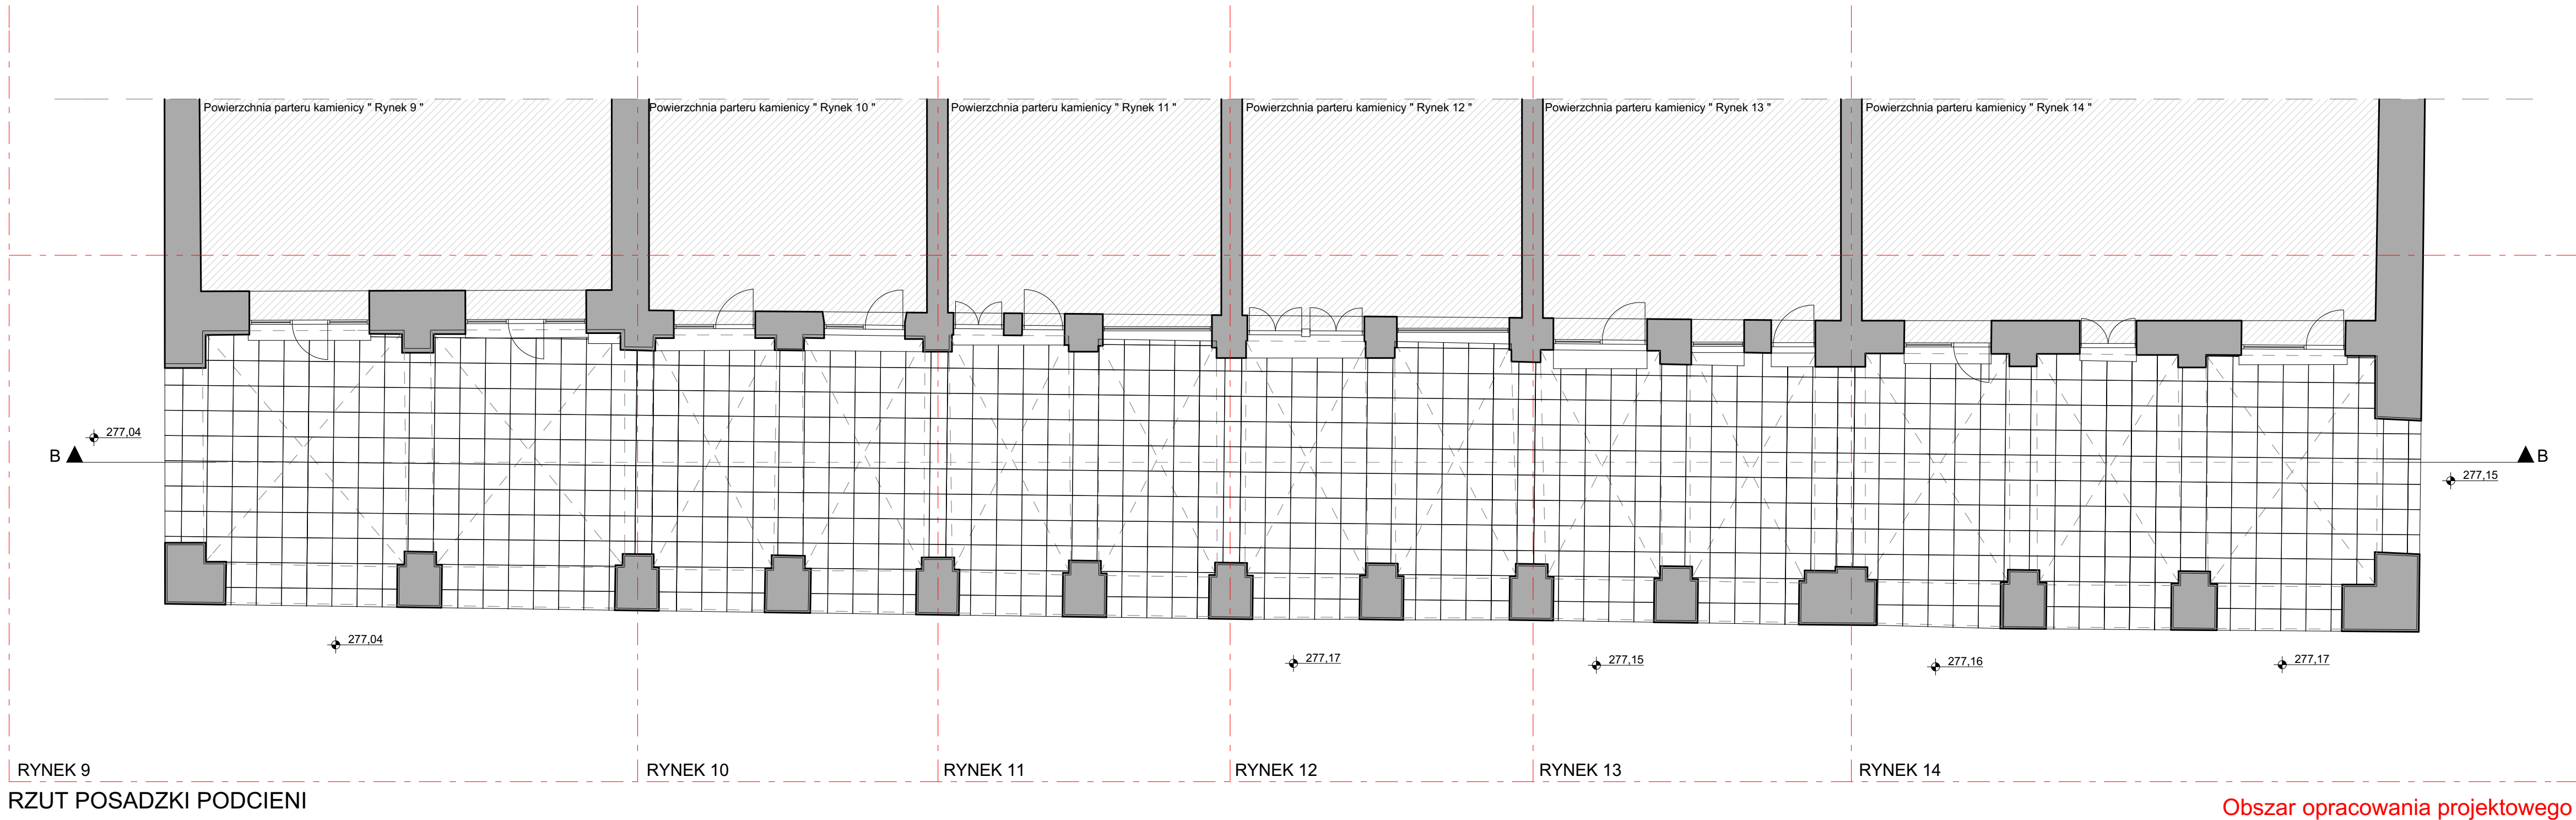

RYNEK 9
RZUT POSADZKI PODCIENI

Obszar opracowania projektowego

UWAGA: KOPIOWANIE LUB UDOSTĘPNIANIE OSOBA TRZECIM TYLKO ZA ZGODĄ FIRMY ARCHITRAW
PODSTAWA PRAWNA USTAWA O PRAWIE AUTORSKIM I PRAWACH POKREWNYCH DZ.U. 1994 r. nr 24 poz. 83

Pracownia Projektowania Architektonicznego		Architraw UL. LEWAKOWSKIEGO 25/408 38-400 KROSNO		FAZA:
PROJEKT REMONTU NAWIERZCHNI I STREFY PODCIENI RYNKU KROŚNIĘSKIEGO NA DZIAŁKACH NR EWID.:		RYNEK 5 - działka nr 2154, RYNEK 6 - działka nr 2153, RYNEK 7 - działka nr 2152, RYNEK 8 - działka nr 2151, RYNEK 9 - działka nr 2240, RYNEK 10 - działka nr 2239, RYNEK 11 - działka nr 2238, RYNEK 12 - działka nr 2235, RYNEK 13 - działka nr 2234, RYNEK 14 - działka nr 2231		PB
INWESTOR:		GMINA MIASTA KROSNO UL. LWOVSKA 28a 38-400 KROSNO		CZĘŚĆ:
RZUT POSADZKI, PRZĘKRÓJ B-B - RYNEK 9-14				B
mgr inż. arch. STEFAN STEPIN		RZ/A-08/06		SKALA:
mgr inż. arch. PAWEŁ UNGEHEUER		RZ/A-20/2011		1:100
mgr inż. ROMAN ZIMKA		GP IUA 8346/142/90		DATA:
inż. JAN WOŹNIAK		133/71		10.2016r.
inż. STANISŁAW KMAK		ANB.V. 7342-48/93		NR RYSUNKU:
inż. arch. KRYSZTOF MACZUGA				2