


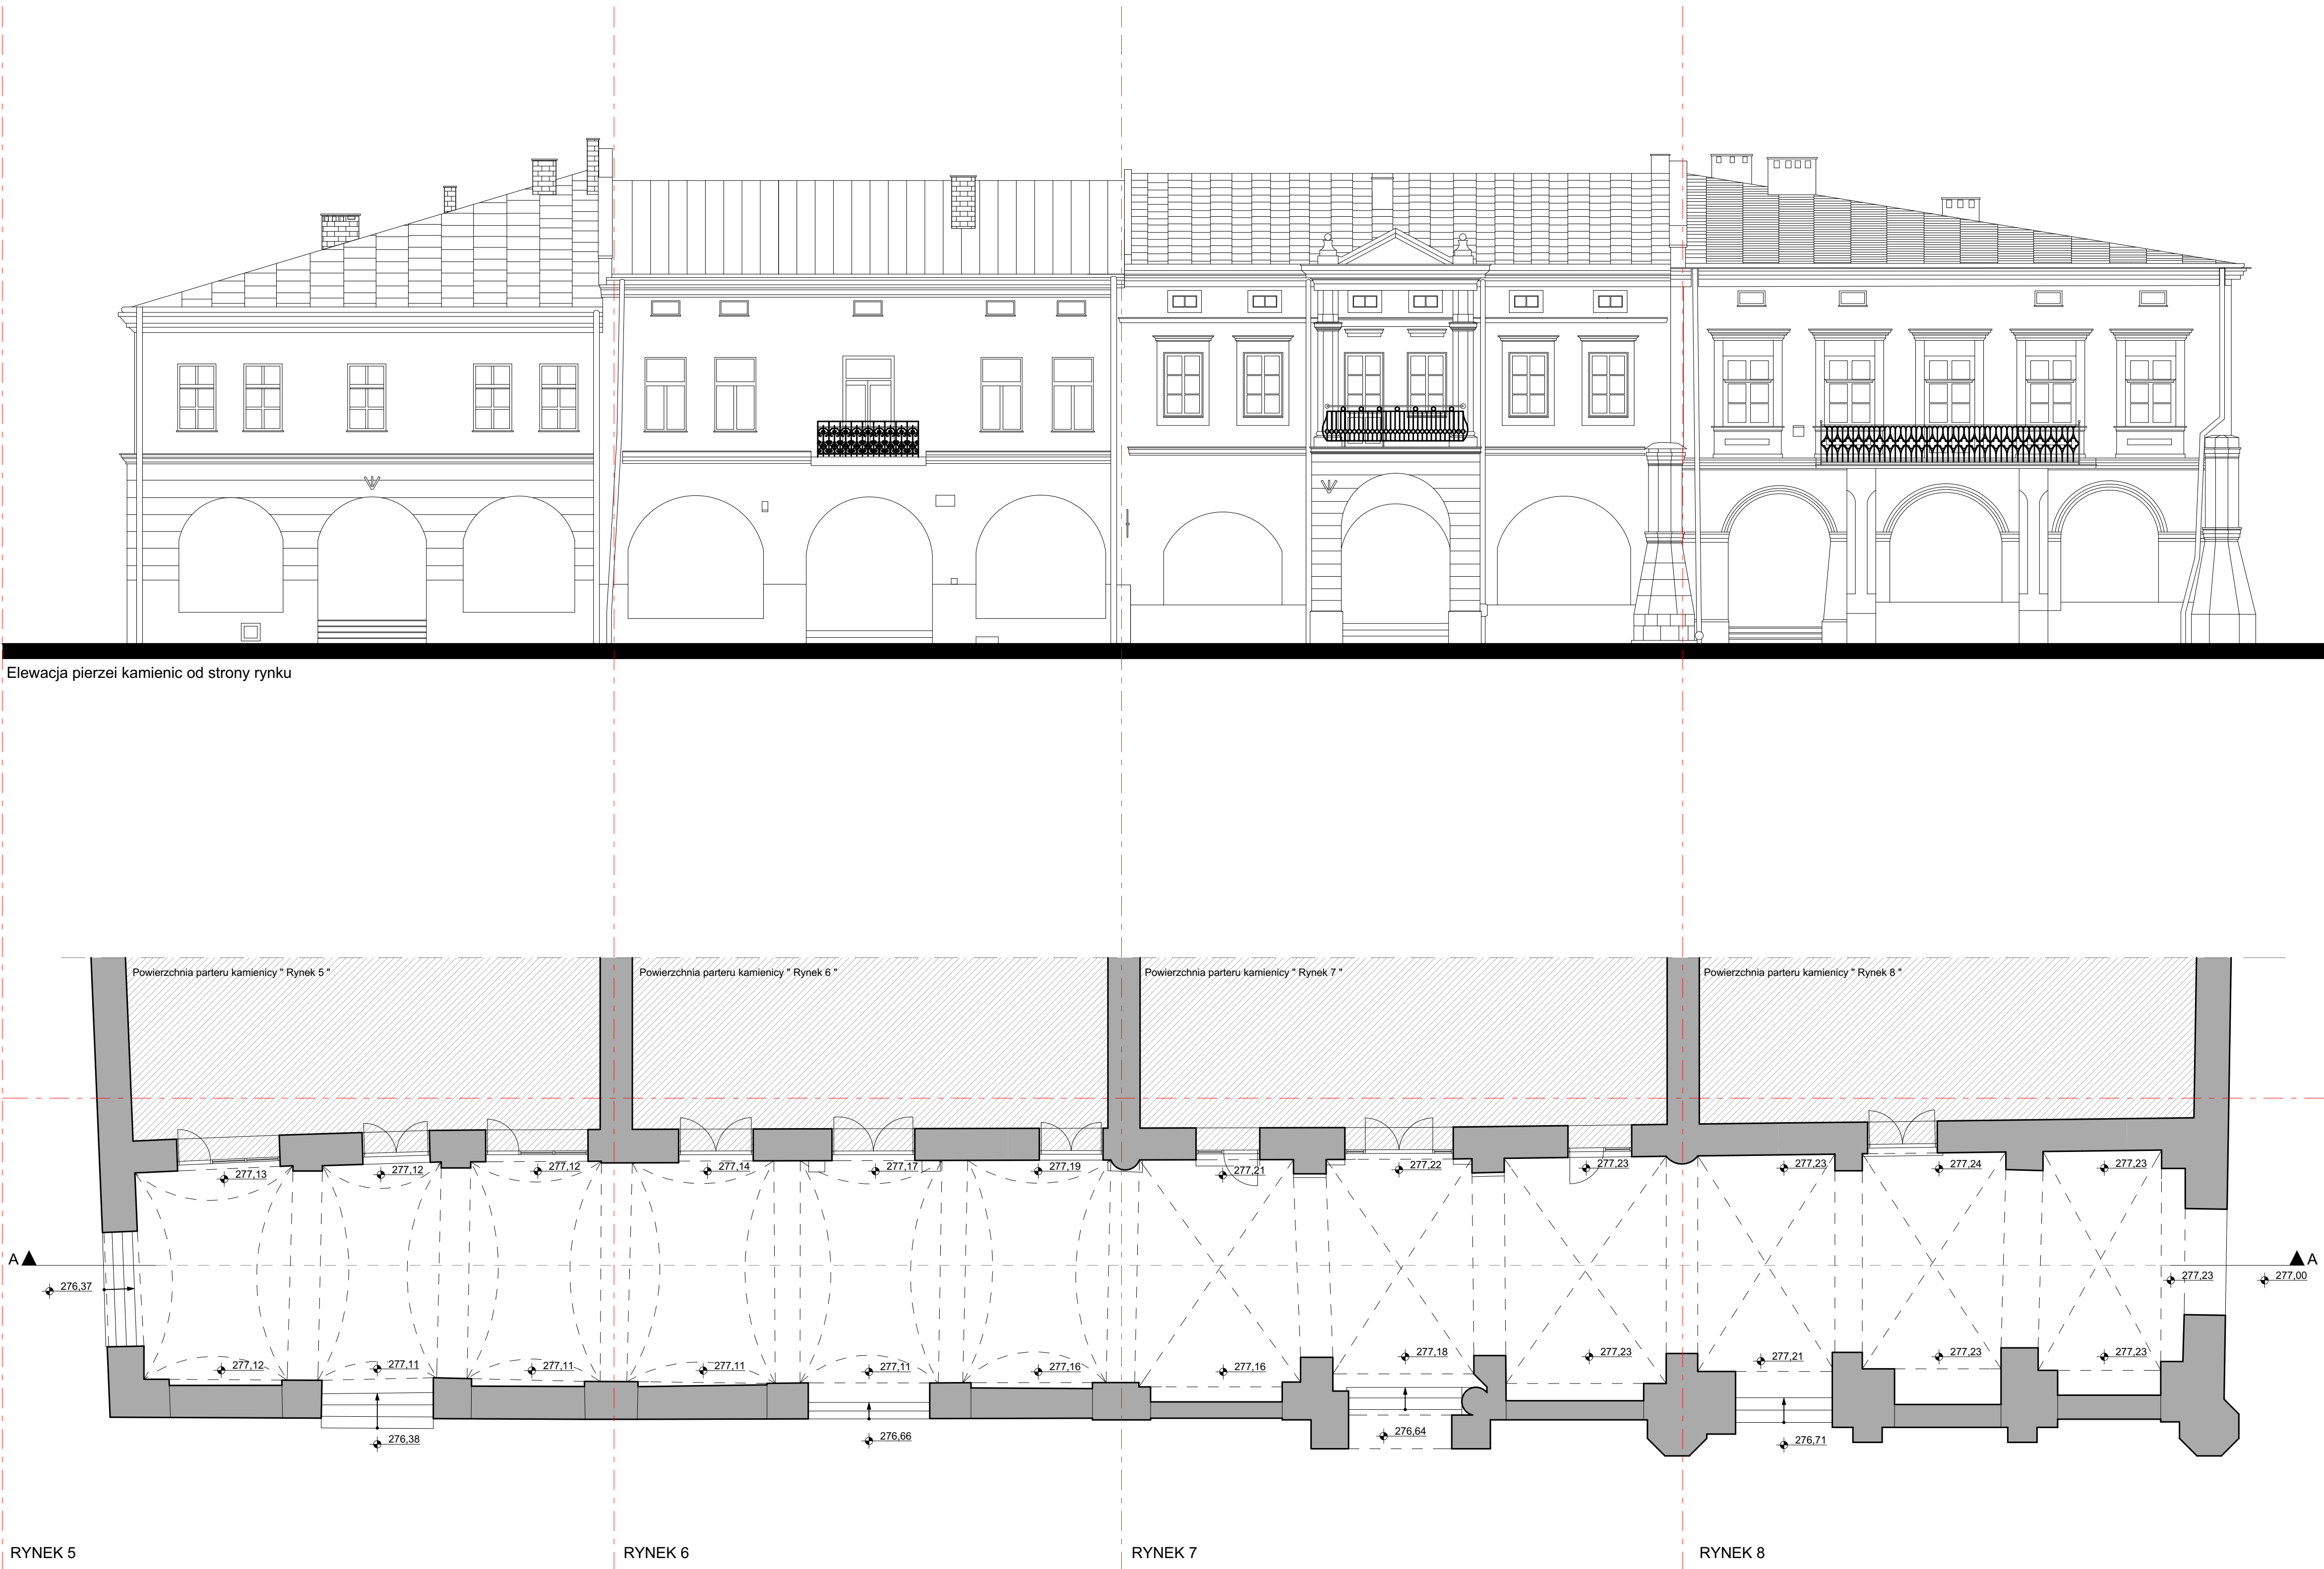

UWAGA: KOPIOWANIE LUB UDOSTĘPNIANIE OSOBĄ TRZECIM TYLKO ZA ZGODĄ FIRMY ARCHITRAW
PODSTAWA PRAWNA USTAWA O PRAWIE AUTORSKIM I PRAWACH POKREWNYCH DZ.U. 1994 r. nr 24 poz. 83

Pracownia Projektowania Architektonicznego		Architraw UL. LEWAKOWSKIEGO 25/408 38-400 KROŚNO		FAZA:
OBIEKT, ADRES, INWESTOR: PROJEKT REMONTU NAWIERZCHNI I STREFY PODCIENI RYNKU KROŚNIĘSKIEGO NA DZIAŁKACH NR EWID.: RYNEK 5 - działka nr 2154, RYNEK 6 - działka nr 2153, RYNEK 7 - działka nr 2152, RYNEK 8 - działka nr 2151, RYNEK 9 - działka nr 2240, RYNEK 10 - działka nr 2239, RYNEK 11 - działka nr 2238, RYNEK 12 - działka nr 2235, RYNEK 13 - działka nr 2234, RYNEK 14 - działka nr 2231		INWESTOR: GMINA MIASTA KROŚNO UL. LWOWSKA 26a 38-400 KROŚNO		PB
INWENTARYZACJA - RZUT POSADZKI - RYNEK 5-8				B
PROJEKT ARCHITEKTONICZNY - GŁÓWNY PROJEKTANT: mgr inż. arch. STEFAN STEPIN		RZ/A-08/06		SKALA:
PROJEKT ARCHITEKTONICZNY - SPRAWDZAJĄCY: mgr inż. arch. PAWEŁ UNGEHEUER		RZ/A-20/2011		1:100
PROJEKT KONSTRUKCYJNY: mgr inż. ROMAN ZIMKA		GP IUA 8346/142/90		DATA:
PROJEKT KONSTRUKCYJNY - SPRAWDZAJĄCY: inż. JAN WOŹNIAK		133/71		10.2016r.
PROJEKT INSTALACJI ELEKTRYCZNYCH: inż. STANISŁAW KMAK		ANB.V. 7342-48/93		NR RYSUNKU:
PROJEKT ARCHITEKTONICZNY - ASYSTENT PROJEKTANTA: inż. arch. KRYSZTIAN MACZUGA				1



Obszar opracowania inwentaryzacyjnego