


Powierzchnia parteru kamienicy " Rynek 5 "

Powierzchnia parteru kamienicy " F "

UWAGI DOTYCZĄCE KOLEJNYCH PODCIENI
PONUMEROWANYCH OD 1 DO 12

INSTALACJA ELEKTRYCZNA

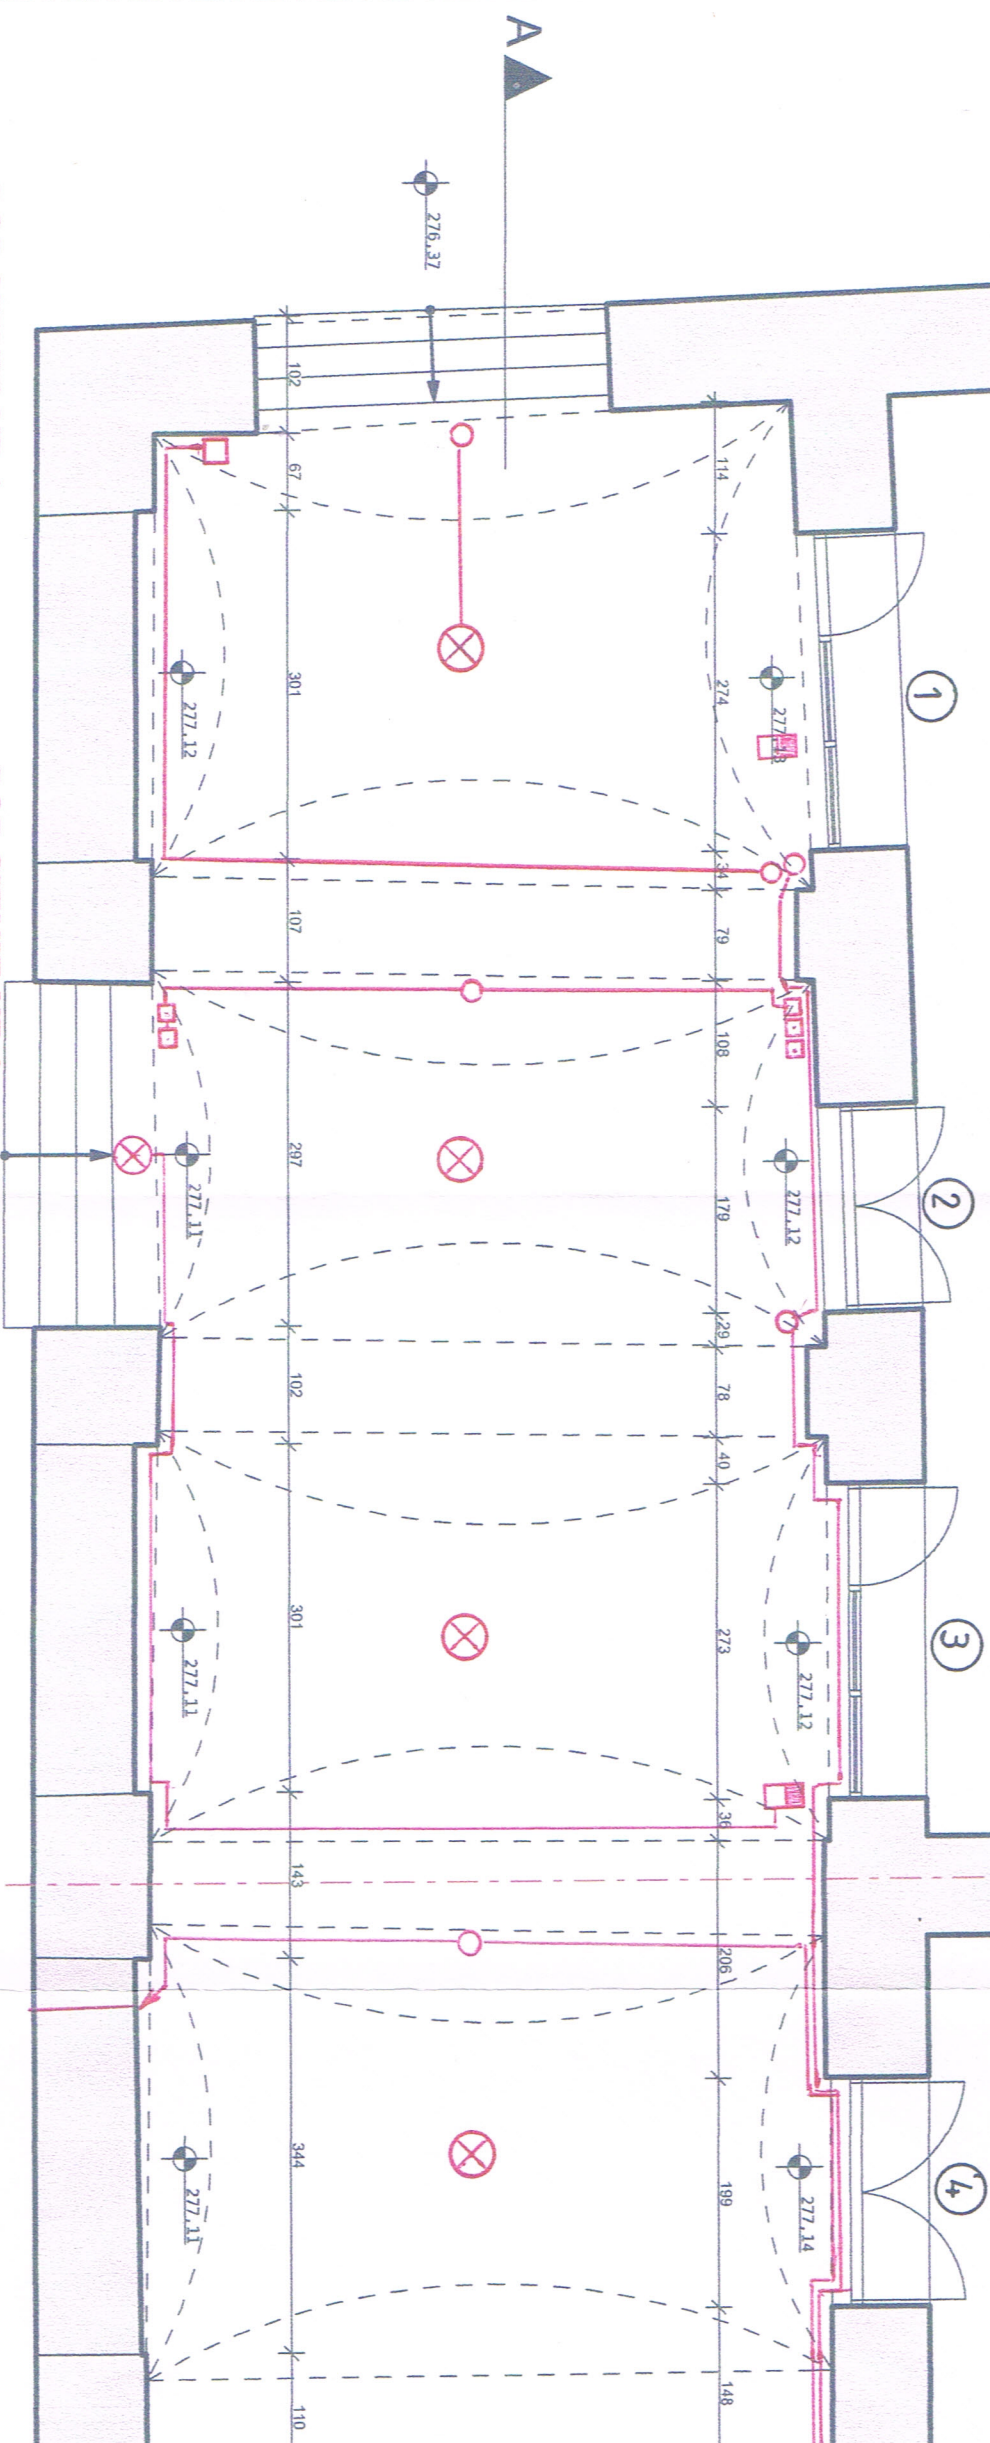

PODCIENIE NR 1

Zastosować listwę instalacyjną 13,6m
LN: 16 x 16 + 6 szt
dwuczęściowe kolanka 16
Polam-Suwałki

PODCIENIE NR 2

Zastosować listwę instalacyjną 15,4m
LN: 16 x 16 + 9 szt
dwuczęściowe kolanka 16,
Rurka instalacyjna RB16 -1m
Polam-Suwałki

PODCIENIE NR 3

Zastosować listwę instalacyjną 16m
LN: 16 x 16 + 9 szt
dwuczęściowe kolanka 16,
Polam-Suwałki

RYNEK 5

Nazwa obiektu Adres obiektu		Data wykonania	
Branta elektryczna - Oświetlenie podstawowe i uporzędkowanie przewodów w strefie podcieni		ANIE V DL. STANISŁAWIAK CP RIA RZA-05/05	
Lp. 1		1.00	
Lp. 2		1.00	
